


**Alle Maße sind vom Auftragnehmer vor Beginn der Arbeiten eigenverantwortlich zu prüfen!**

Abweichungen sind vor der Ausführung mit der Bauleitung zu klären. Liegen Unstimmigkeiten zwischen Örtlichkeit und Planung vor oder hat die ausführende Firma bedenken, muss vor Ausführung eine Klärung mit den Planungsbeteiligten herbeigeführt werden. Dieser Plan gilt nur in Verbindung mit der gültigen Ausführungsstatik, Detailplänen!

Bei nicht überarbeiteten Abweichungen haben Detailpläne Vorrang für die Ausführung.

Alle Höhenangaben, sowie Tür- und Brüstungshöhen beziehen sich auf Oberkante Fertigfußboden (OK FFB)!

**Erdgeschoss OK FFB ±0.00 = 65.46 m ü.NHN**

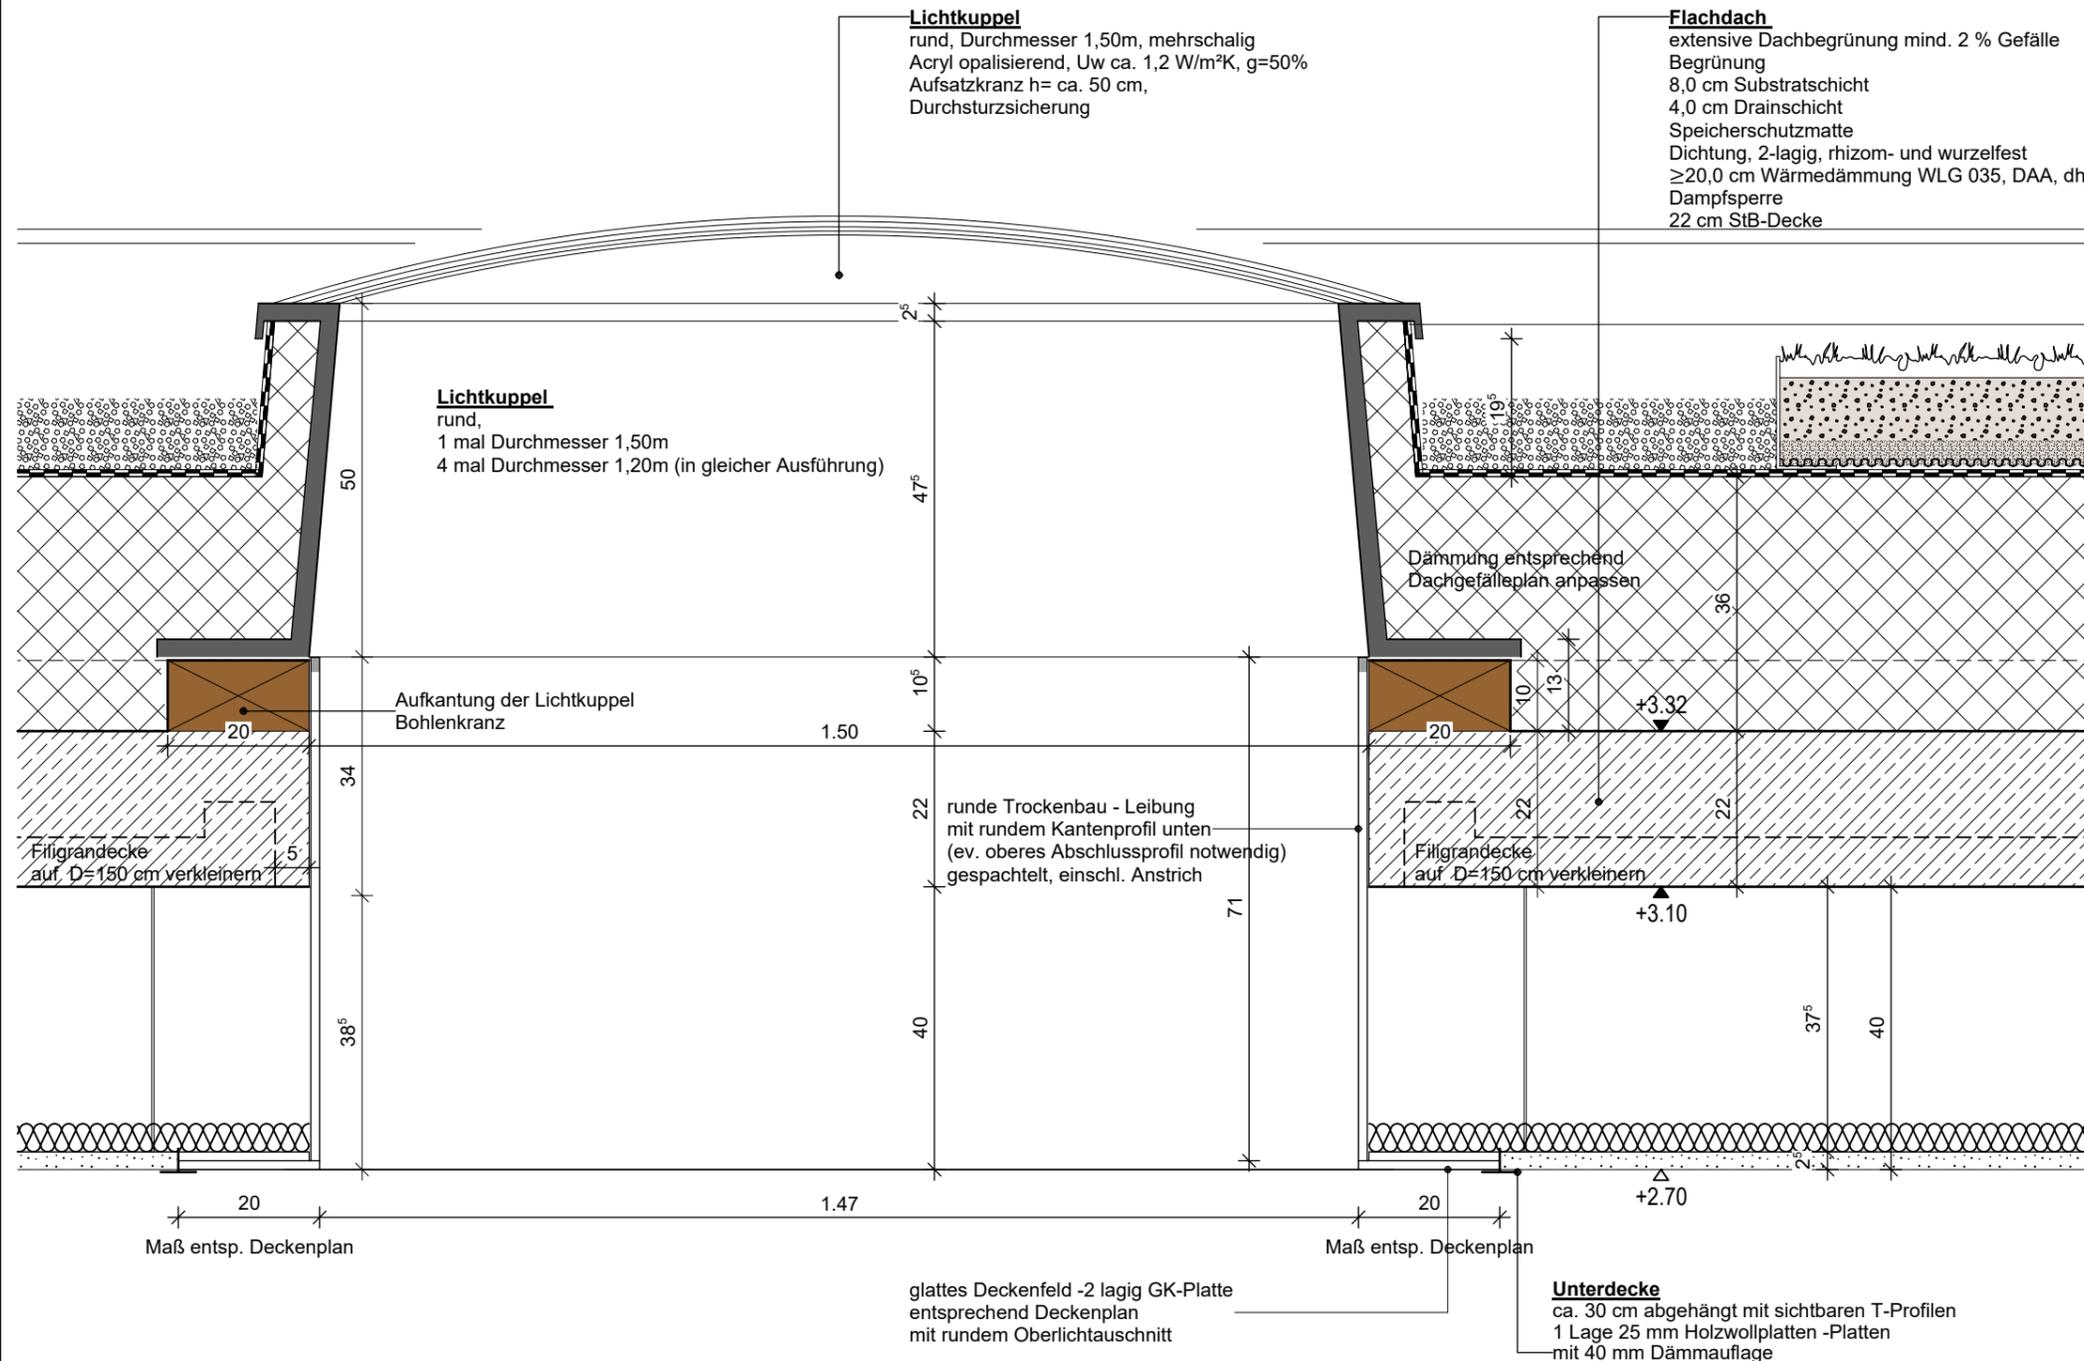

z		
y		
x		
w		
v		
u		
t		
s		
r		
q		
p		
o		
n		
m		
l		
k		
i		
h		
g		
f		
e		
d		
c		
b		
a	10.02.2025	DA Gensicke Dachaufbau
INDEX	NAME	ART DER ÄNDERUNG

VORHABEN:

Kita Oranienbaum  
Leopoldstraße 10a  
06785 Oranienbaum-Wörlitz

BAUHERR:

Stadt Oranienbaum-Wörlitz  
Franzstraße 1  
06785 Oranienbaum-Wörlitz

PLANUNG:



bc Architekten + Ingenieure GmbH  
Lutherstraße 37 | 06886 Lutherstadt Wittenberg  
Tel: +49 3491 4959-0 (-33 Fax) | www.bc-wb.de

PLANINHALT:

Oberlicht

PLANNUMMER:

**AP-A** **28a**

Detailplan	Detail
GEZEICHNET:	MASS-STAB
DA Gensicke	1:10
BEARBEITET:	DATUM
DA Gensicke	21.01.2025
GEPRÜFT:	FORMAT
Grasneck M.Sc.	DIN A3