


4


3.10 Ü3 Unterkonstruktion Waschtischanlage
(Traversen und Abflüsse sind entsprechend dem einzubauendem Fabrikat anzupassen)
BEACHTET: Seite C - OK Waschtisch 65 cm (wie dargestellt)
Seite D spiegelverkehrt und OK Waschtisch 70 cm!
3.12 Ü3 - beide Seite OK Waschtisch 60 cm!

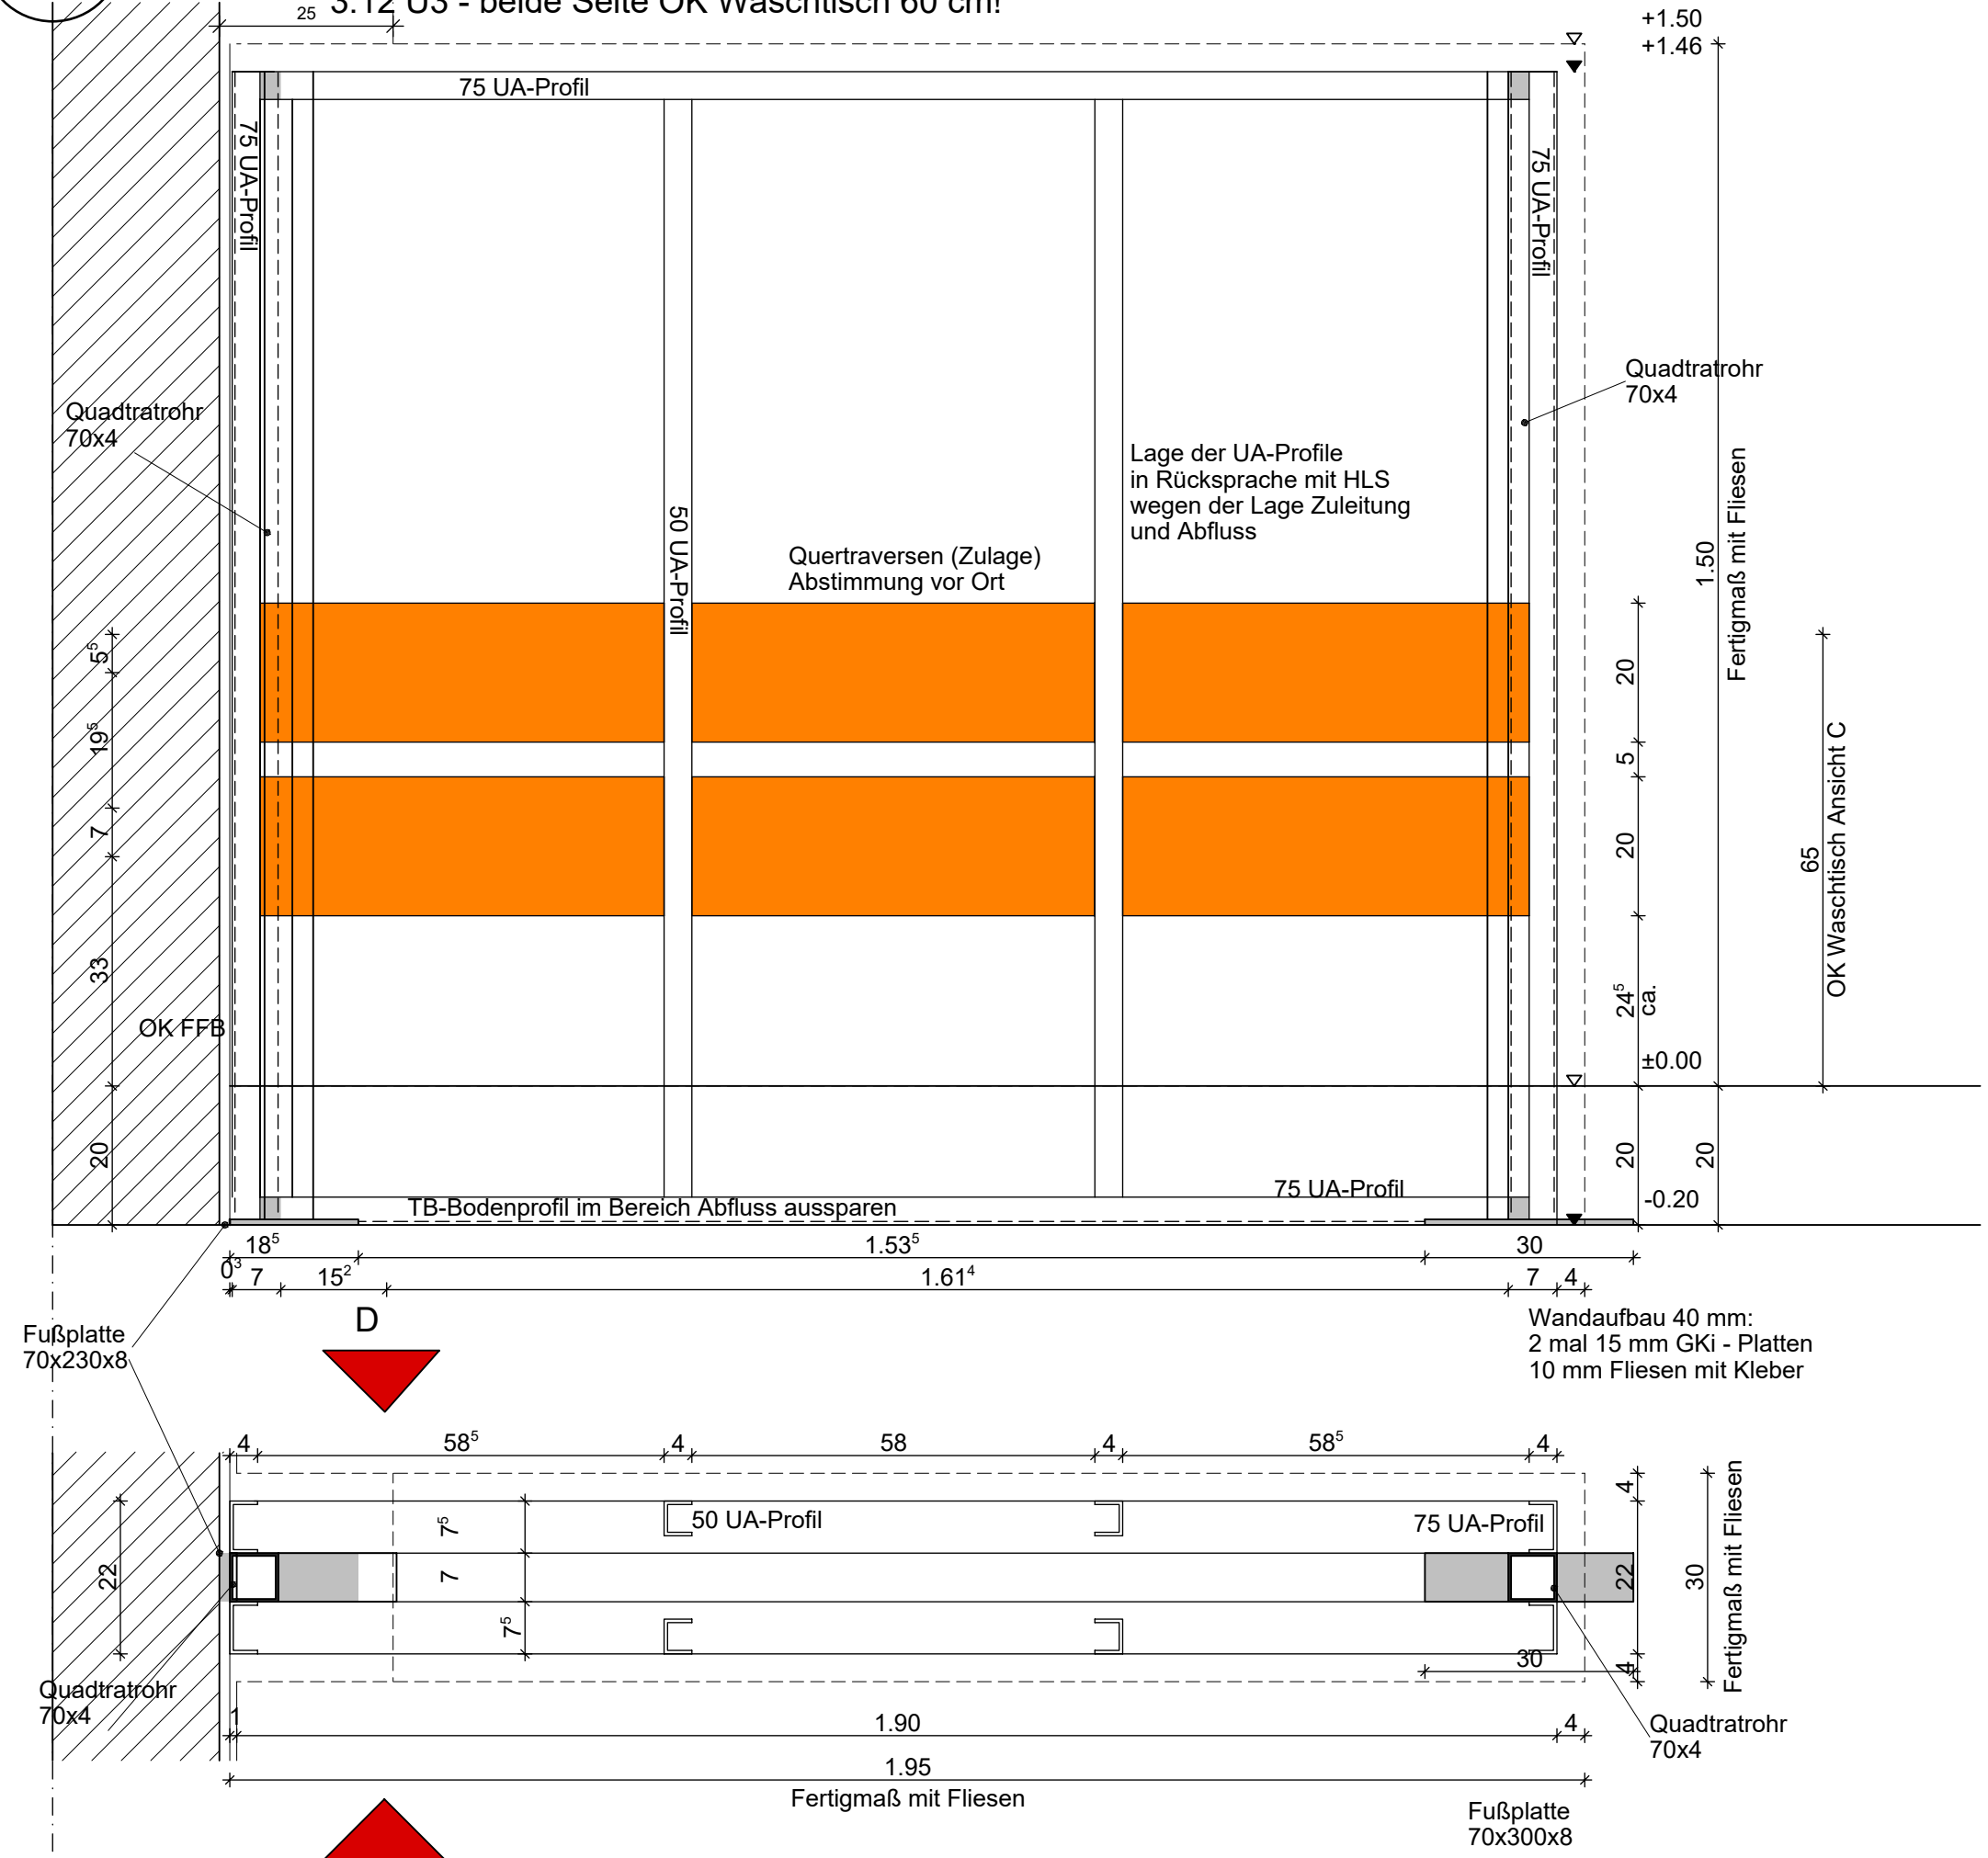

Ausführung im Raum 3.10 im Raum 3.12 dito spiegelverkehrt

6


Unterkonstruktion Waschtischanlage
(Traversen und Abflüsse sind entsprechend dem einzubauendem Fabrikat anzupassen)
Seite A - OK Waschtisch 60 cm (wie dargestellt)
Seite B spiegelverkehrt und OK Waschtisch 60 cm!!!

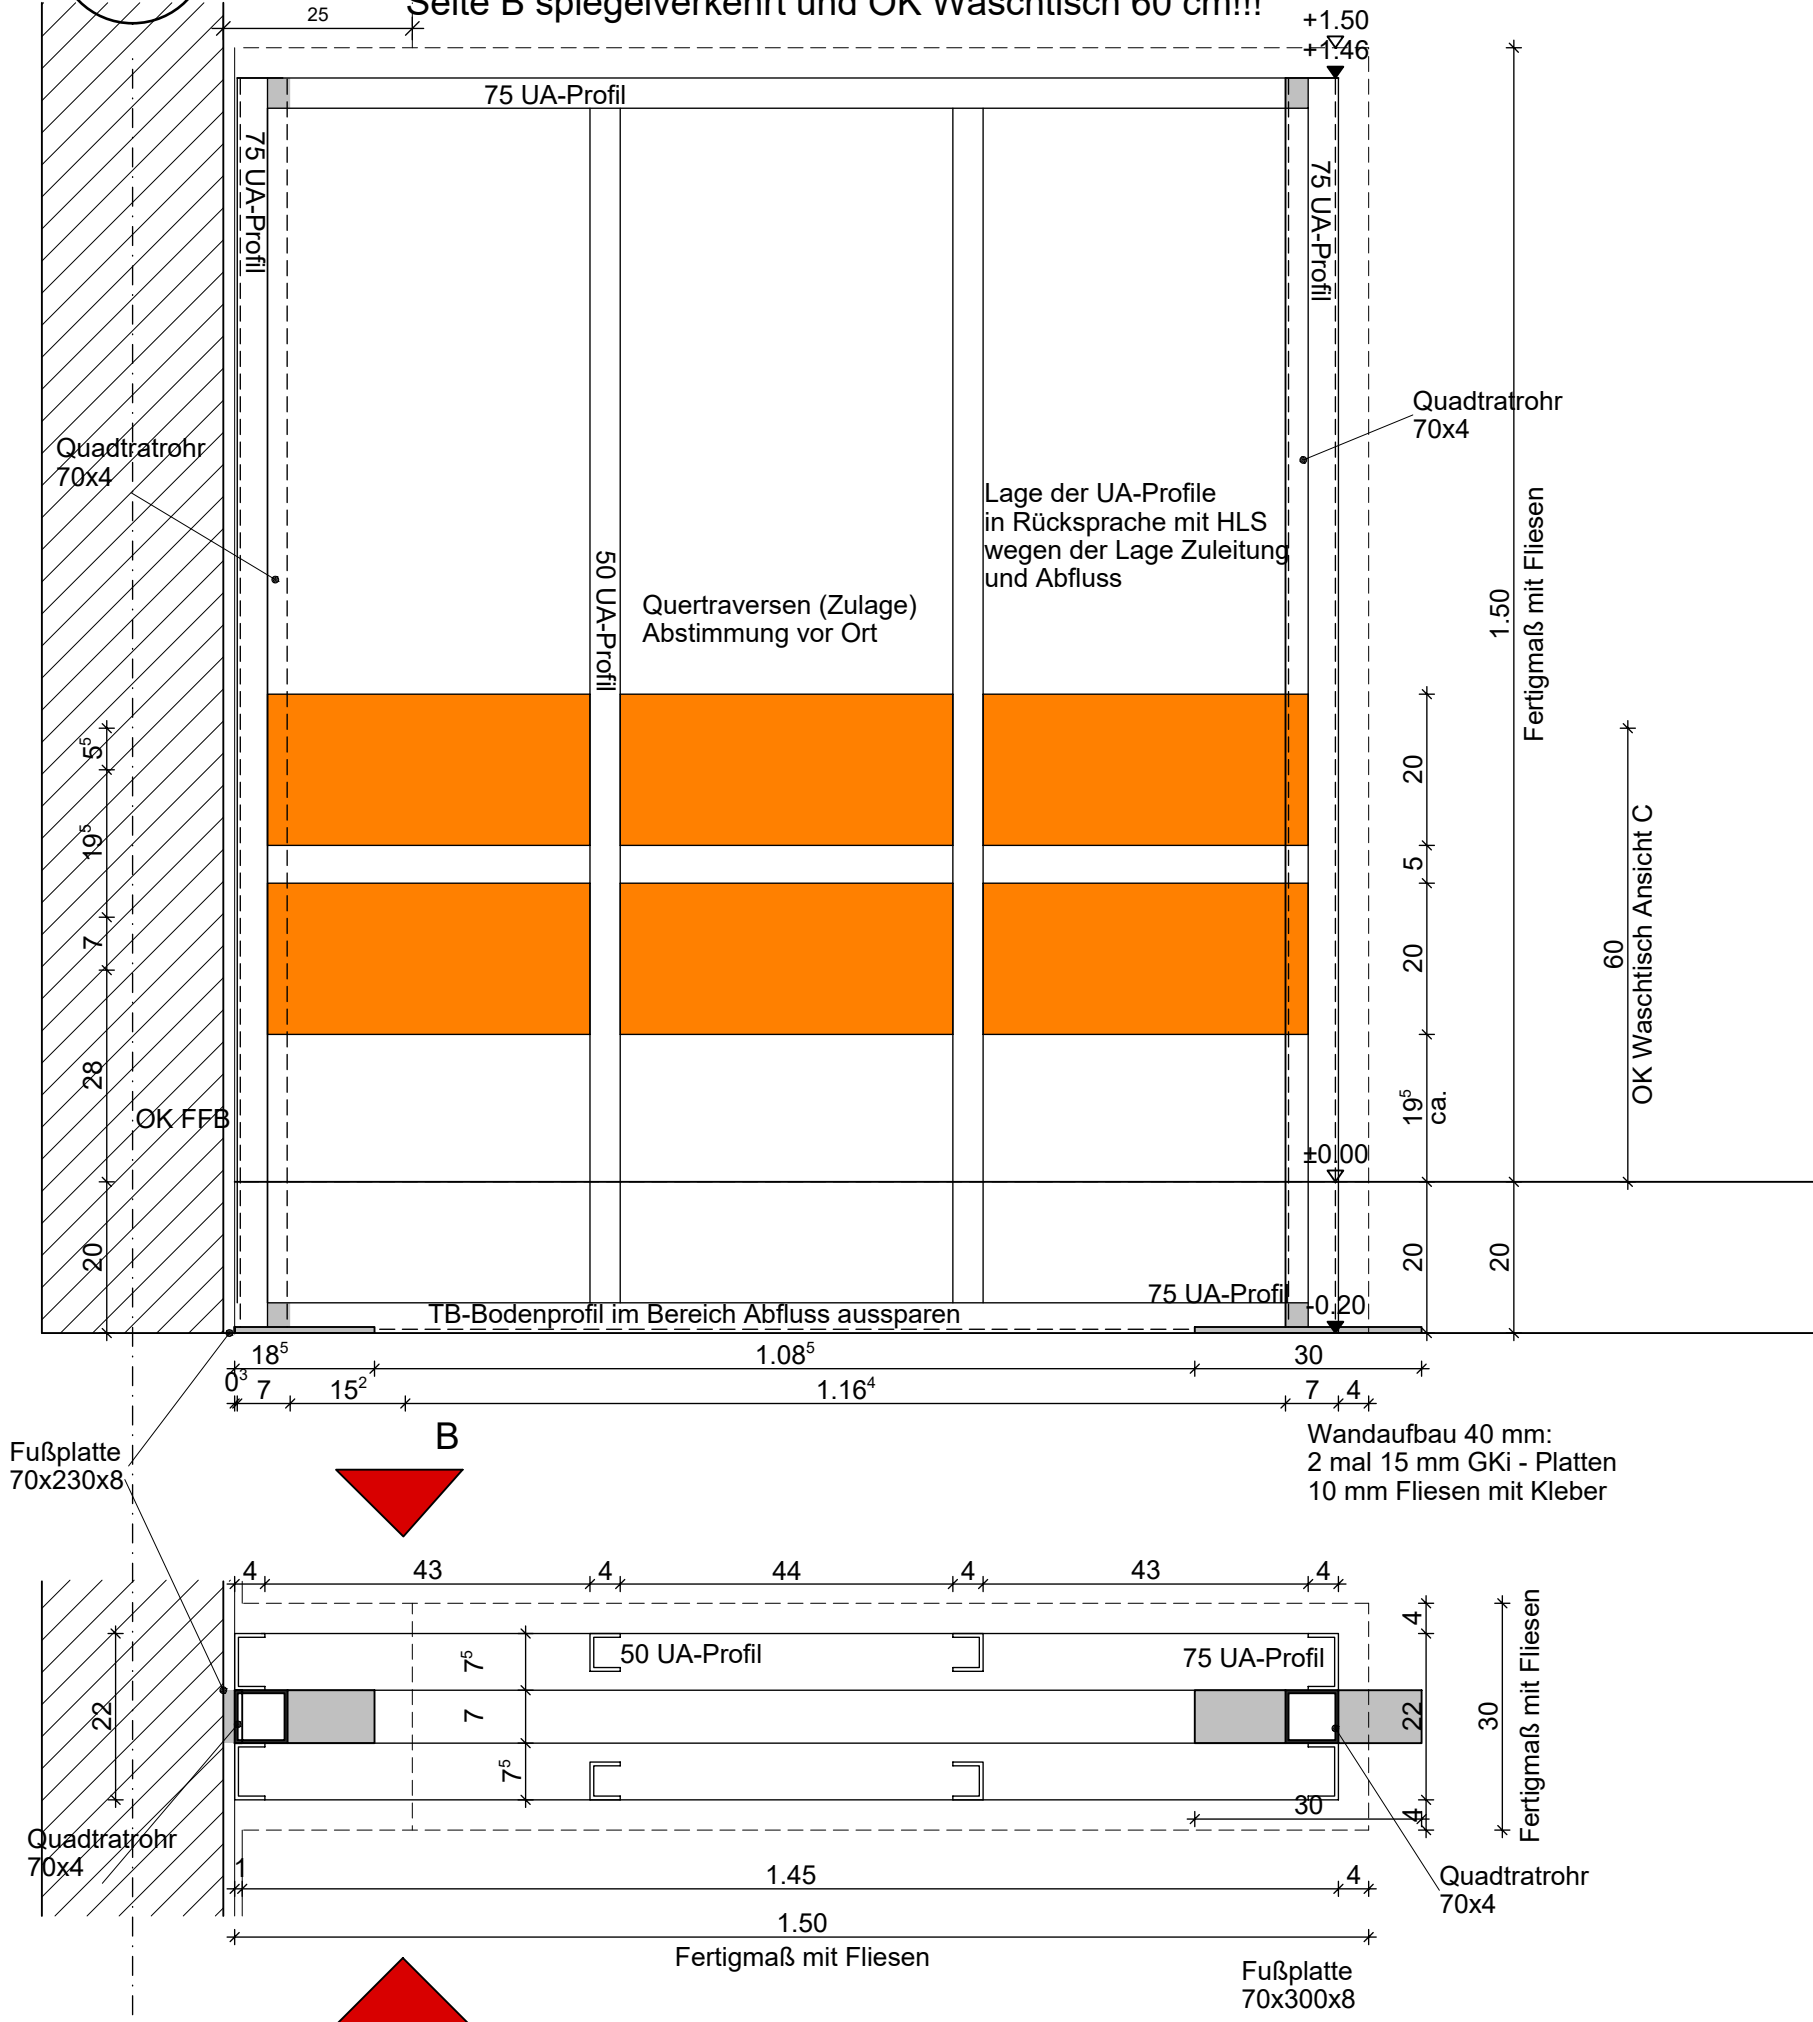

Ausführung im Raum 2.10

Unterkonstruktion Waschtischanlage
(Traversen und Abflüsse sind entsprechend dem einzubauendem Fabrikat anzupassen)
BEACHTET: Seite E - OK Waschtisch 50 cm (wie dargestellt)
Seite F spiegelverkehrt und OK Waschtisch 50 cm!

Ausführung im Raum 1.09a (freistehend)

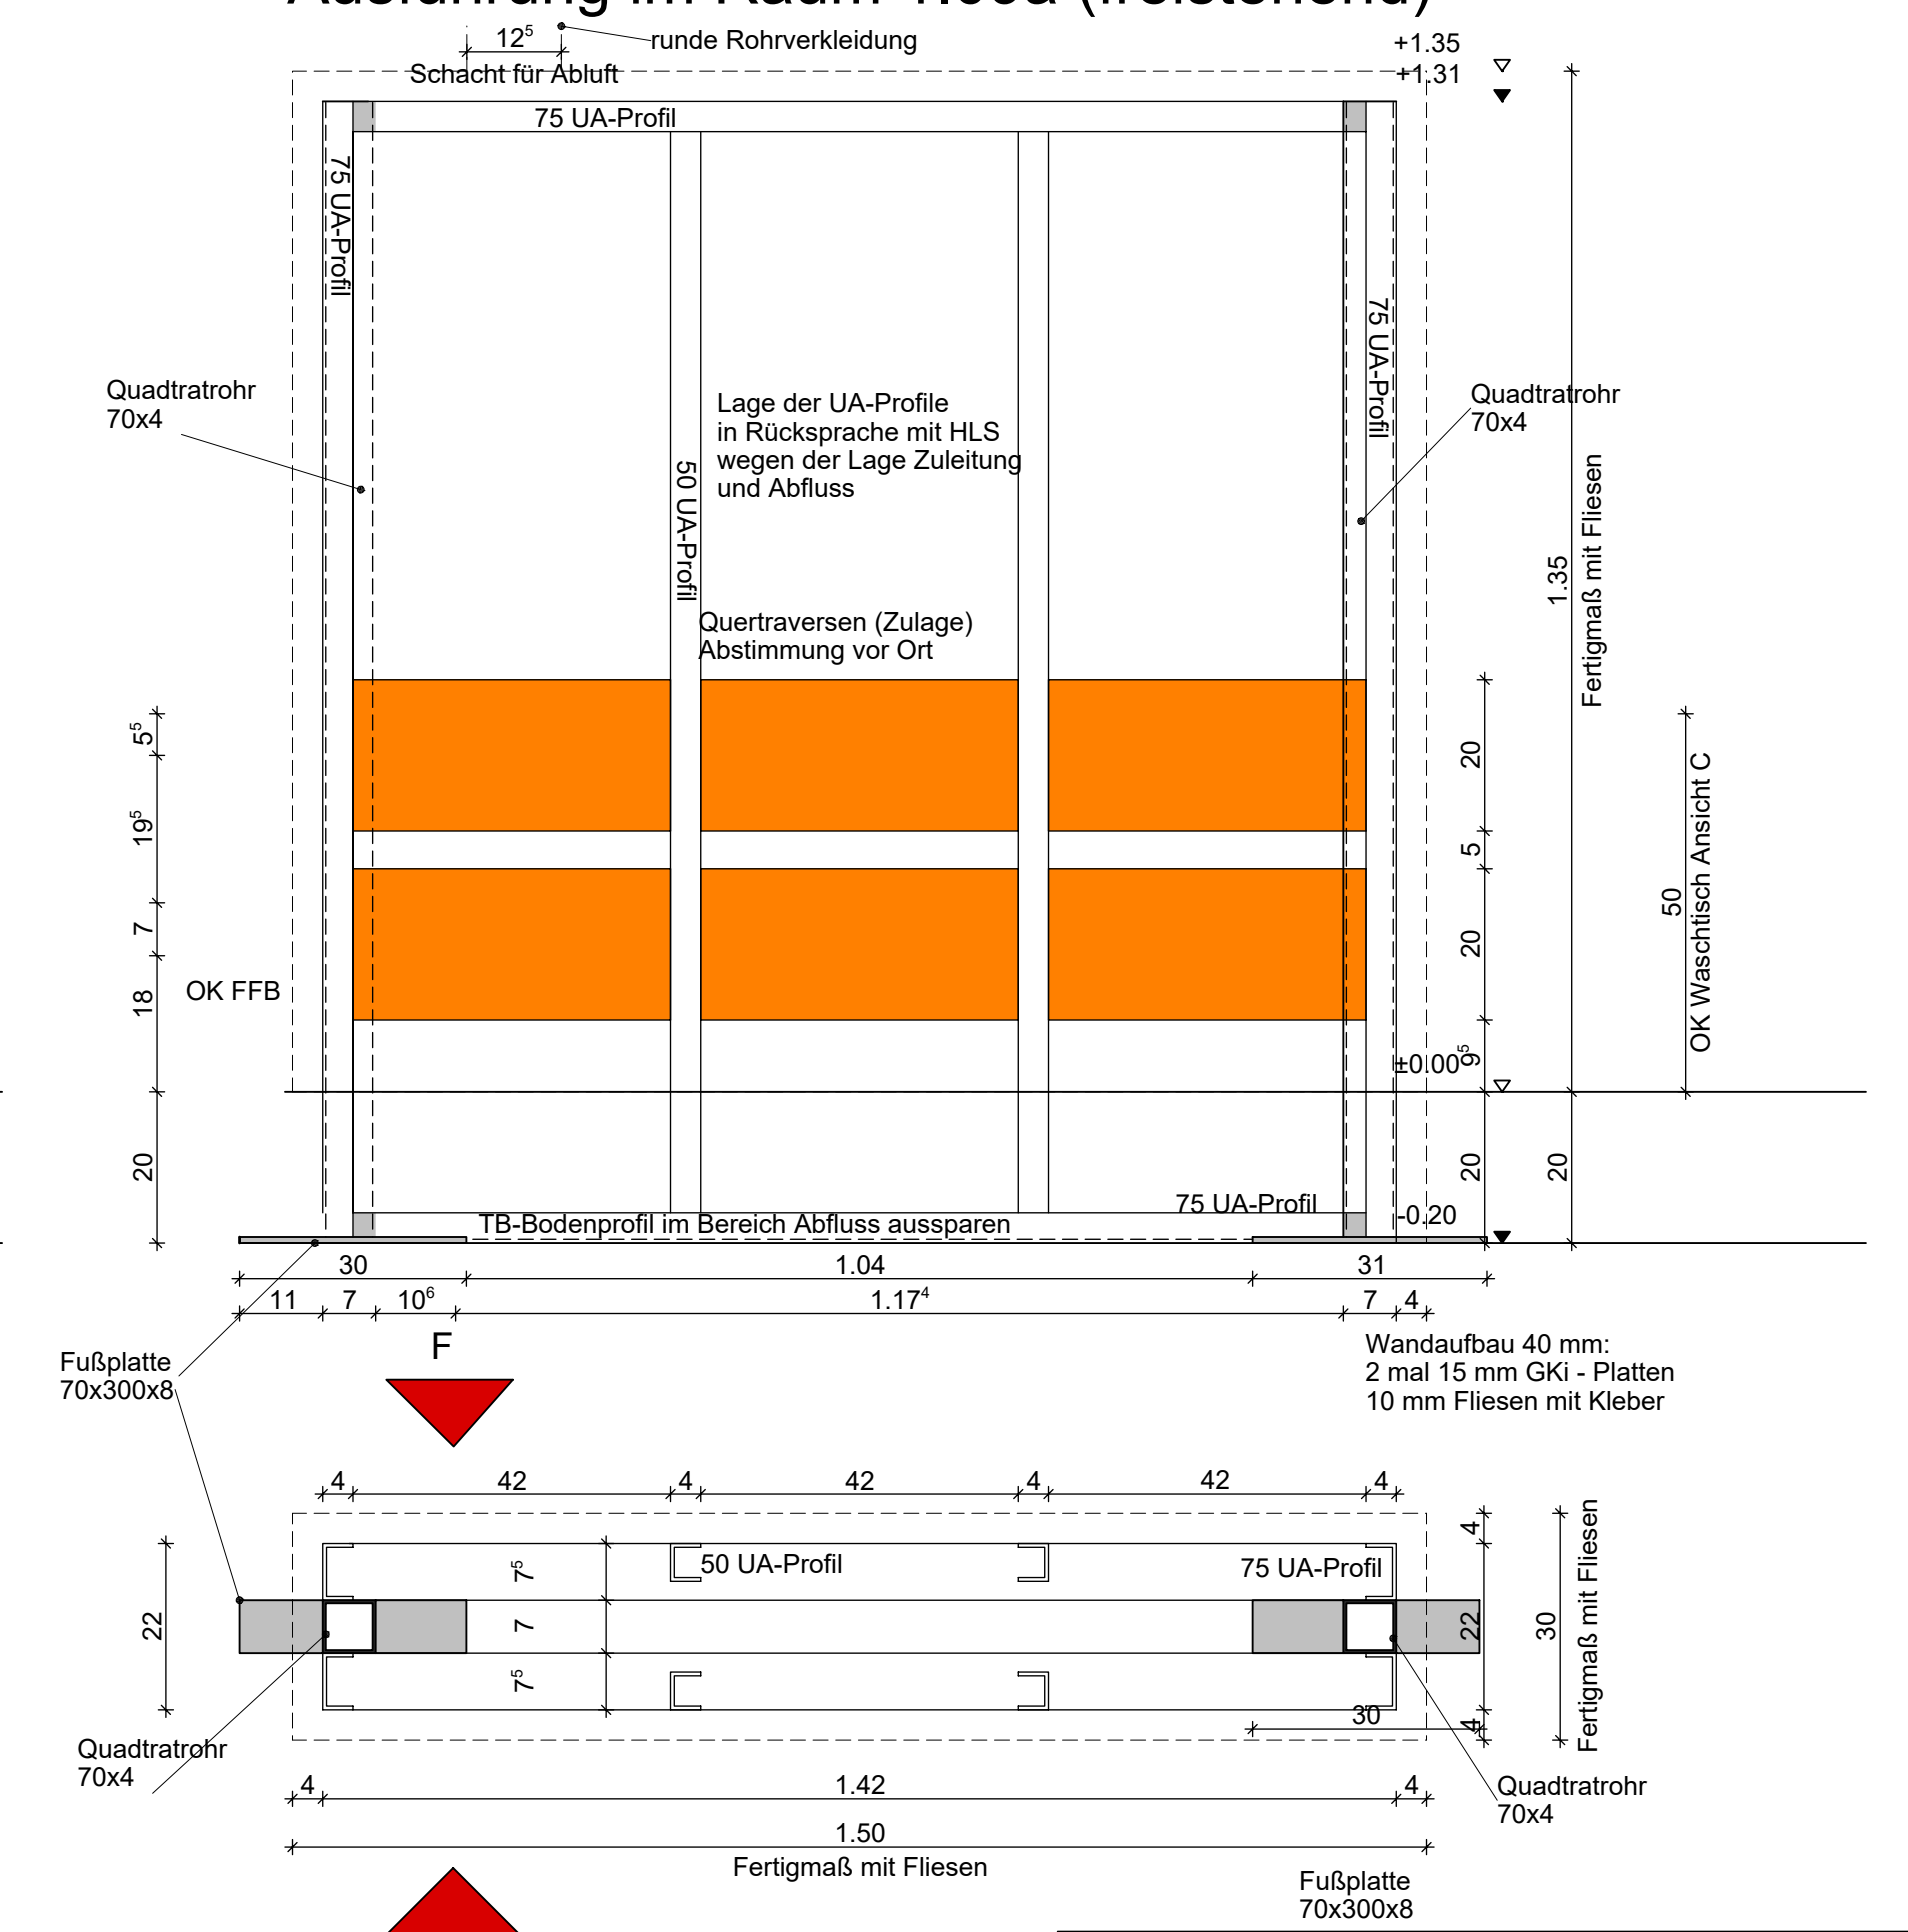

Ausführung im Raum 1.09a (freistehend)

Alle Maße sind vom Auftragnehmer vor Beginn der Arbeiten eigenverantwortlich zu prüfen!
Abweichungen sind vor der Ausführung mit der Bauleitung zu klären.
Liegen Unstimmigkeiten zwischen Ortlichkeit und Planung vor oder hat die ausführende Firma bedenken, muss vor Ausführung eine Klärung mit den Planungsbeteiligten herbeigeführt werden.
Dieser Plan gilt nur in Verbindung mit der gültigen Ausführungsstatik, Detailplänen!
Bei nicht überarbeiteten Abweichungen haben Detailpläne Vorrang für die Ausführung.
Alle Höhenangaben, sowie Tür- und Brüstungshöhen beziehen sich auf Oberkante Fertigfußboden (OK FFB)

Erdgeschoss OK FFB ±0.00 = 65.46 m ü.NHN

z		
y		
x		
w		
v		
u		
t		
s		
r		
q		
p		
o		
n		
m		
l		
k		
i		
h		
g		
f		
e		
d		
c		
b		
a		
INDEX	NAME	ART DER ÄNDERUNG

VORABZUG

VORHABEN:
Kita Oranienbaum
Leopoldstraße 10a
06785 Oranienbaum-Wörlitz

BAUHERR:
Stadt Oranienbaum-Wörlitz
Franzstraße 1
06785 Oranienbaum-Wörlitz

PLANUNG:
architekten ingenieure
bc Architekten + Ingenieure GmbH
Lutherstraße 37 | 06886 Lutherstadt Wittenberg
Tel: +49 3491 4959-0 (-33 Fax) | www.bc-wb.de

PLANNUMMER:	AP-A 33
PLANNHALT:	freistehende Vorwand
GEZEICHNET:	DA Gensicke
BEARBEITET:	
GEPRÜFT:	Grasnack M.Sc.
Gesamt	MASS-STAB 1:10
Datum	05.03.2025
FORMAT	DIN A1