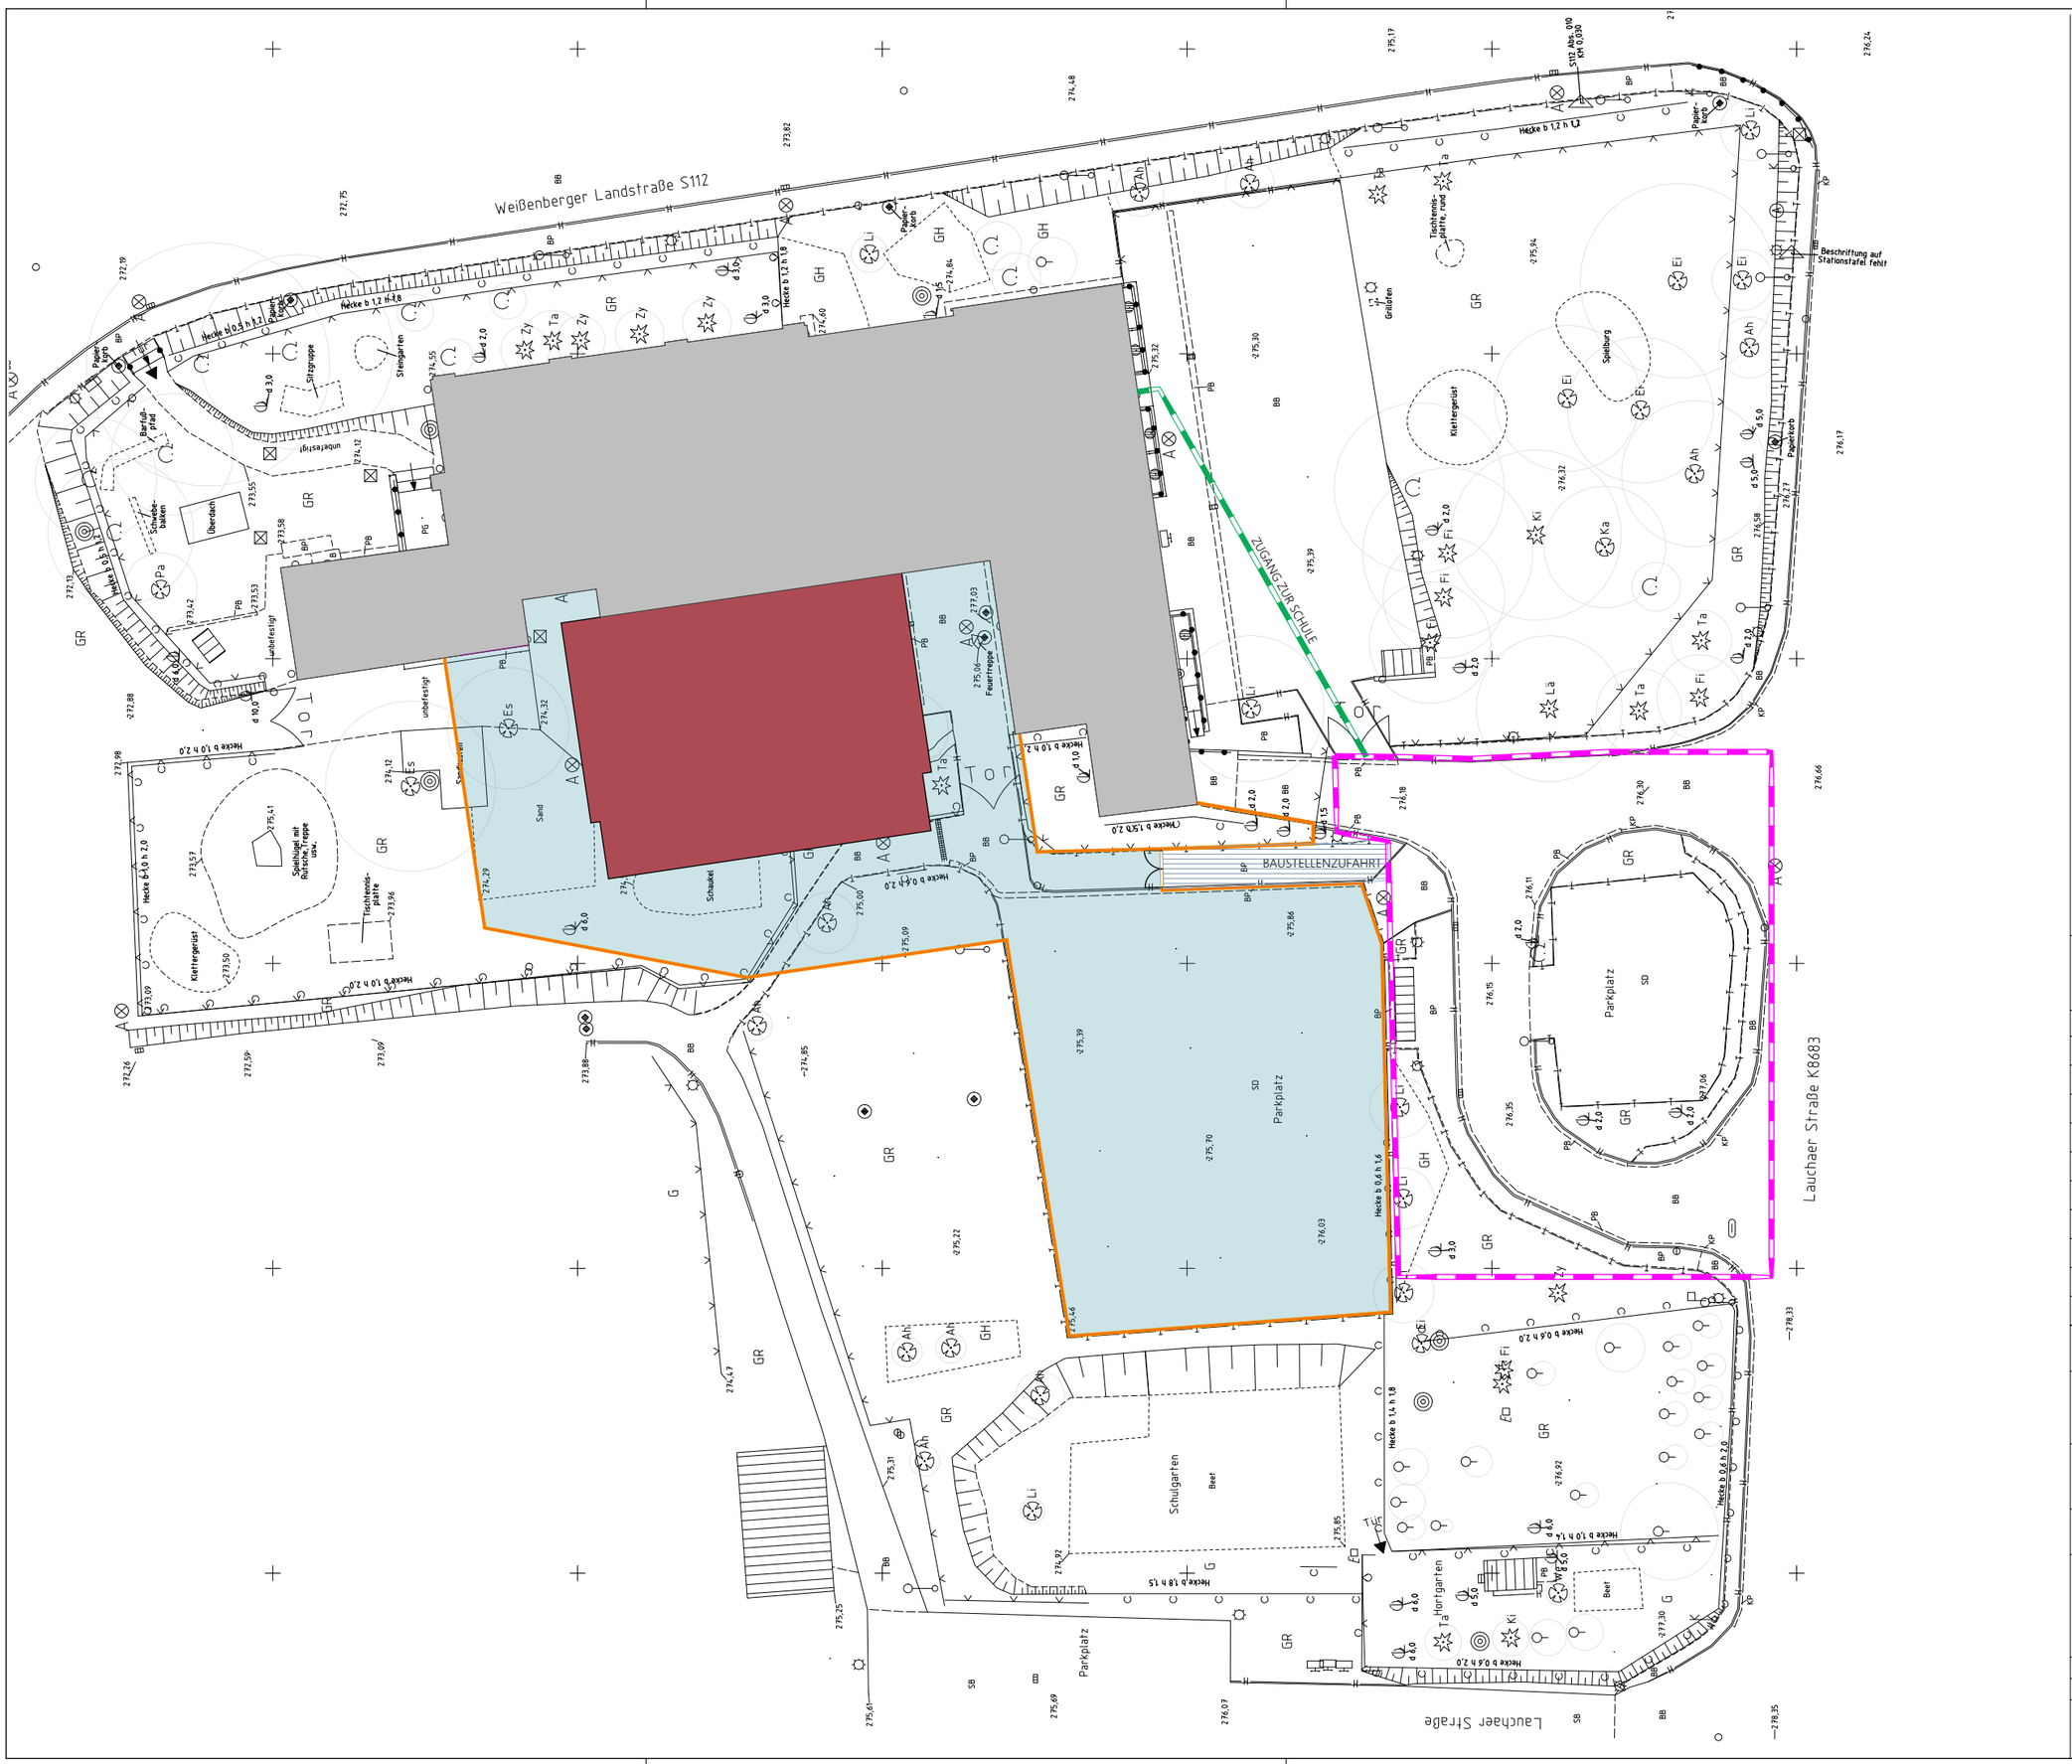

-VORABZUG-

GEBÄUDETEILE

- BESTAND
- 3.BA: NEUBAU

BAUSTELLENEINRICHTUNG

- BAUZAUN
- SICHERHEITSBEREICH FÜR ANKOMMEN UND ABHOLEN DER SCHÜLER
- HAUPTWEG DER SCHÜLER
- BAUSTELLENEINRICHTUNG
- BAUSTELLENZUFAHRT

MASSE SIND AM BAU ZU PRÜFEN !

INDEX, DATUM, NAME	ÄNDERUNG

AUSFÜHRUNGSPLANUNG

PROJEKT	SCHULZENTRUM KITTLITZ UMBAU UND SANIERUNG WEISSENBERGER LANDSTR. 1, 02708 LÖBAU OT KITTLITZ GEMARKUNG KITTLITZ, FLST. 45, 45a, 45b, 45c, 52/2, 52/3
BAUHERR	STADTVERWALTUNG LÖBAU - BAUAMT ALTMARKT 1, 02708 LÖBAU
ARCHITEKT	WEISE PLANUNGSGESELLSCHAFT MBH UNTERMARKT 2, 02826 GÖRLITZ
PLANINHALT	**3.BA: ERRICHTUNG TURNHALLE** **BAUSTELLENEINRICHTUNG** **M 1:500** (DIN A3)
GEZ.	A.Janicka / L.Schwarzbach / K.Herrmann
DATUM	20.03.2025
ARCHITEKT	

BLATT-NR. 00