

Blatt 1

Blatt 2

Blatt 3

Blatt 5

Blatt 6

Blatt 4

Blatt 7



02708 Löbau, Altmarkt 5/6  
(03585) 4779 0 / Büro Löbau (BL)  
01796 Pima, Gartenstraße 24  
(03501) 460279 0 / Büro Pima (BP)

Maßstab: ohne  
Projekt: Erneuerung und Retrofit  
ÖB Löbau Stadtmitte II


	Datum	Name
Bearb.	19.03.25	Firszt (BL)
Gez.	19.03.25	Firszt (BL)
Gepr.	19.03.25	Richter (BL)

Lageübersicht

Zust.	Änderung	Datum	Name

ÜP	AFU
24034 A00-1	Index Blatt 1
	von 2
Datei: *.dwg	

Bauherr  
Stadtverwaltung Löbau  
Altmarkt 1  
02708 Löbau

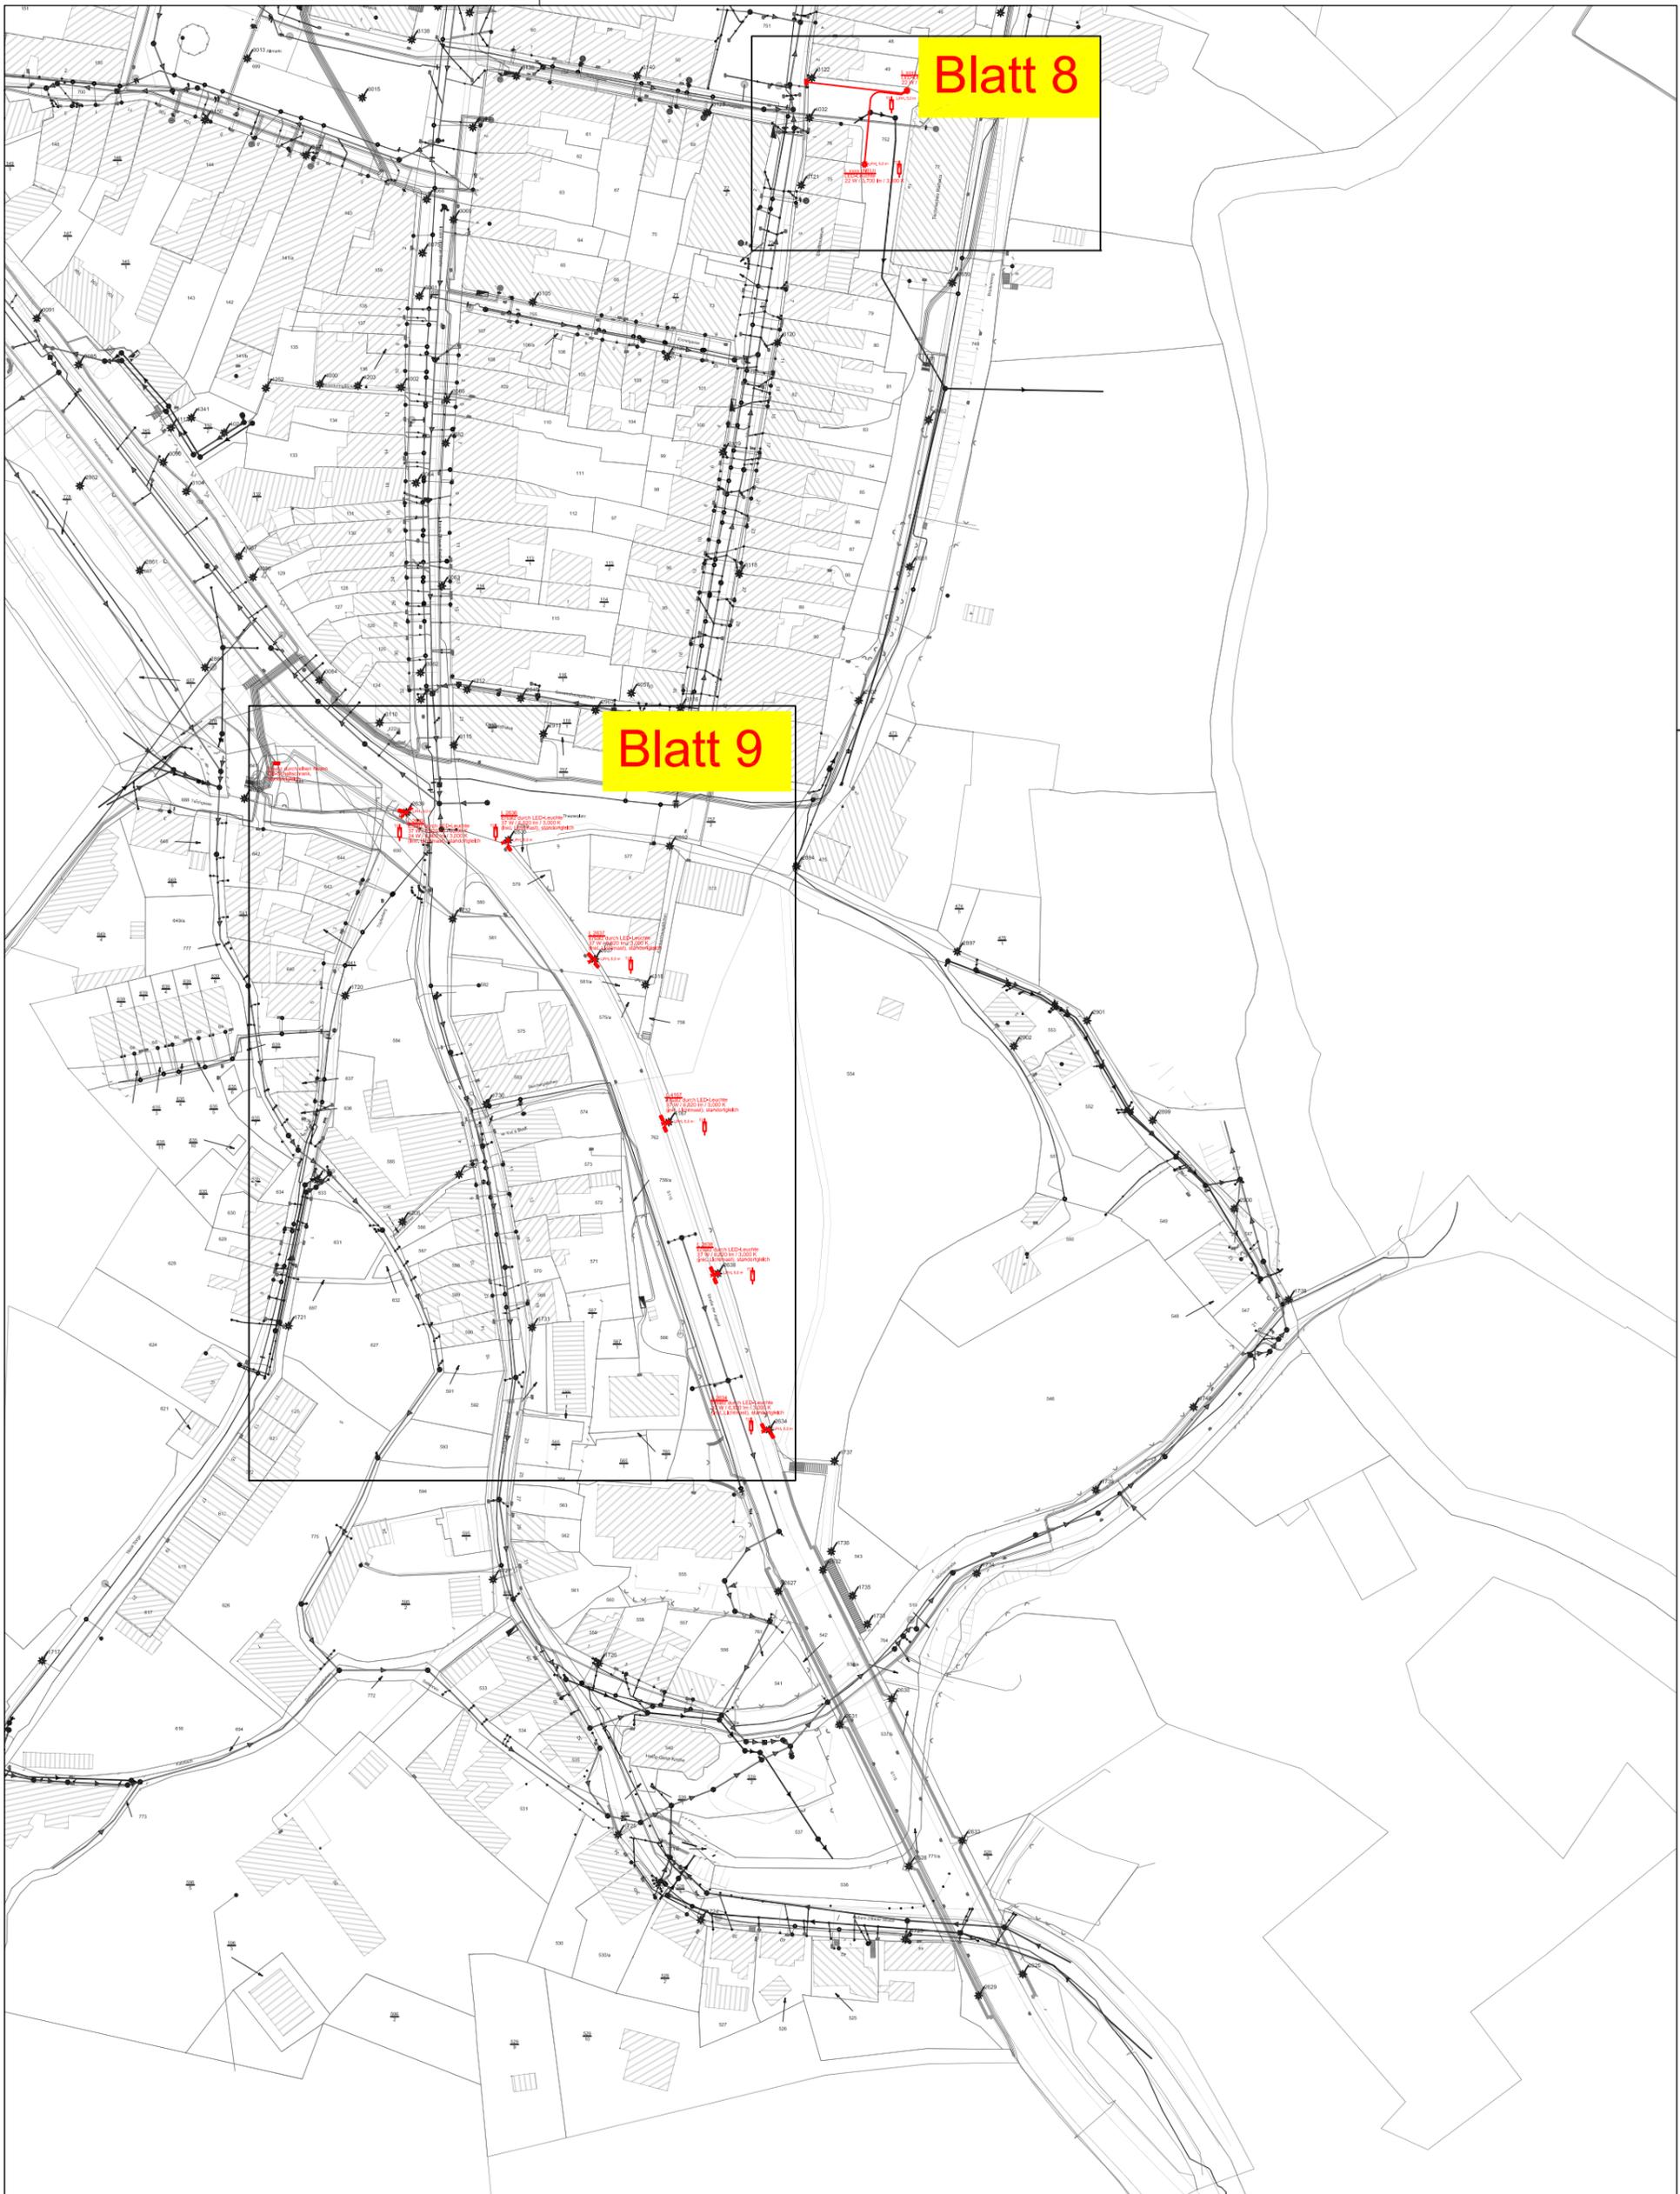

**Blatt 8**

**Blatt 9**



02708 Löbau, Altmarkt 5/6  
(03585) 4779 0 / Büro Löbau (BL)  
01796 Pirna, Gartenstraße 24  
(03501) 460279 0 / Büro Pirna (BP)

Maßstab: ohne  
Projekt: Erneuerung und Retrofit  
ÖB Löbau Stadtmitte II

Zust.	Änderung	Datum	Name

Datum	Name
Bearb. 19.03.25	Firszt (BL)
Gez. 19.03.25	Firszt (BL)
Gepr. 19.03.25	Richter (BL)

Bauherr  
Stadtverwaltung Löbau  
Altmarkt 1  
02708 Löbau

## Lageübersicht

ÜP	AFU
24034 A00-3	Index Blatt 2
	von 2
Datei: *.dwg	