




1

	bearbeitet:		
	gezeichnet:		
	geprüft:		
Projektnummer:			

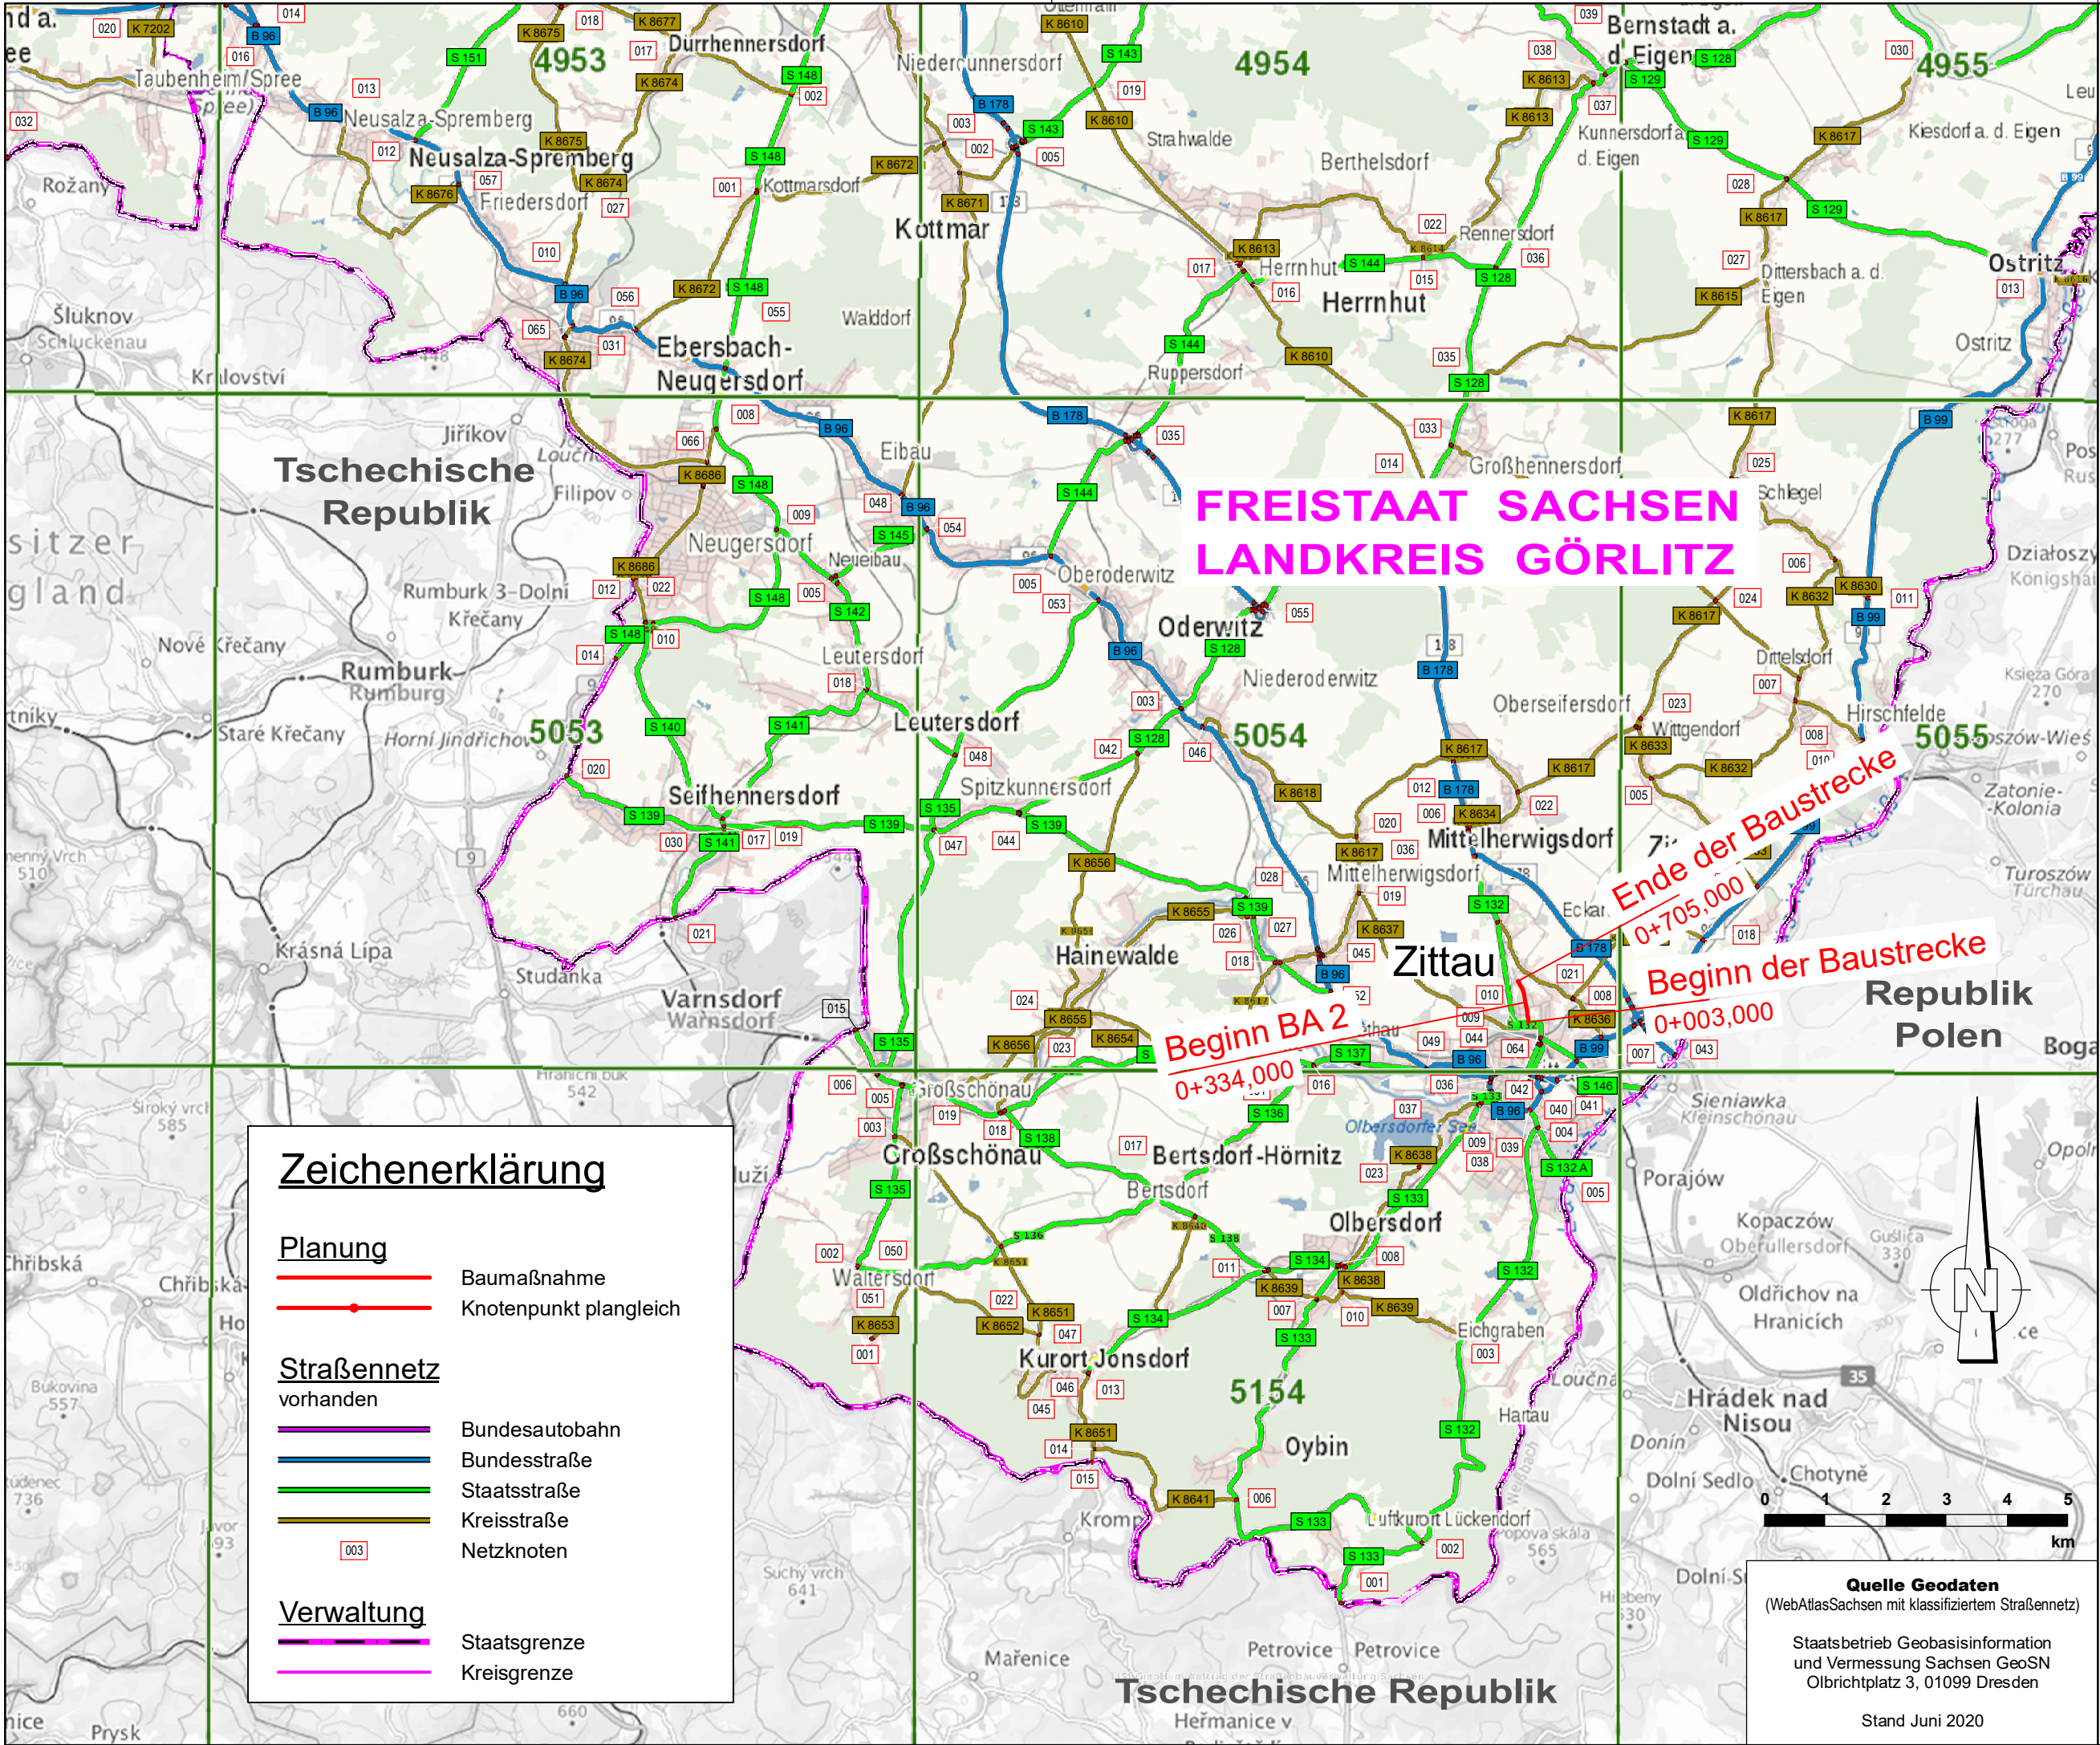

Große Kreisstadt Zittau

Markt 1

02763 Zittau

Nr.	Art der Änderung	Datum	Zeichen

ANL. Z. AUSSCHREIBUNG

Straßenbauverwaltung:
Große Kreisstadt Zittau

Unterlage / Blatt-Nr.: 2 / 1

Übersichtskarte

Straße:

Station: von Bau-km 0+003 bis Bau-km 0+705

PROJIS-Nr.:

Maßstab: 1: 100.000

Ausbau Eckartsberger Straße in Zittau

Bauabschnitt 2 (von Bau-km 0+334 bis Bau-km 0+705)

(nach KP Clara-Zetkin-Straße bis KP Kleiststraße)

aufgestellt:

geprüft:

-----, den -----

genehmigt:

Diese Anlage dient nur zur Information!

Dieser Plan berechtigt nicht zur Bauausführung!

221400_Eckartsberger_Str_AFU - AS02_UE_KARTE_B2(AS02_UE_KARTE_B2.PLT)

Version 9.123

GARD