

HINWEISE ZUR BEACHTUNG:

- Alle Maße sind vor Baubeginn eigenverantwortlich auf Übereinstimmung mit der Planung zu prüfen!
- Unstimmigkeiten sind der Objektüberwachung vor Arbeitsbeginn anzuzeigen.
- Höhenangaben ohne weitere Verweise beziehen sich auf OKFF

Index	Änderung / Ergänzung	Datum	Name

LAGE HÖHENSYSTEM
 NHN: 0,00 m = 136,27 m NHN (OKFF EG BESTAND)



BAUVORHABENSBEZEICHNUNG
 Bürgerbahnhof Weißwasser
 Bahnhofsstraße 19, 02943 Weißwasser/IG

VORABZUG ZUR
 AUSSCHREIBUNG: 07.03.25

PLANINHALT
 DE 804 WANDABWICKLUNG RAUM 002 HALLE

PLANSTAND

PLANVERFASSER ALEXANDER POETZSCH ARCHITEKTUREN Königsbrücker Straße 37 01099 Dresden 03515019920	BEARBEITET/GEZEICHNET IG MK NS UNTERSCHRIFT
BAUHERR Große Kreisstadt Weißwasser/O.L. Marktplatz, 02943 Weißwasser/O.L. T 03576-265-0	DATEINAME 167-05-DE-804 -VA AUSSCHREIBUNG

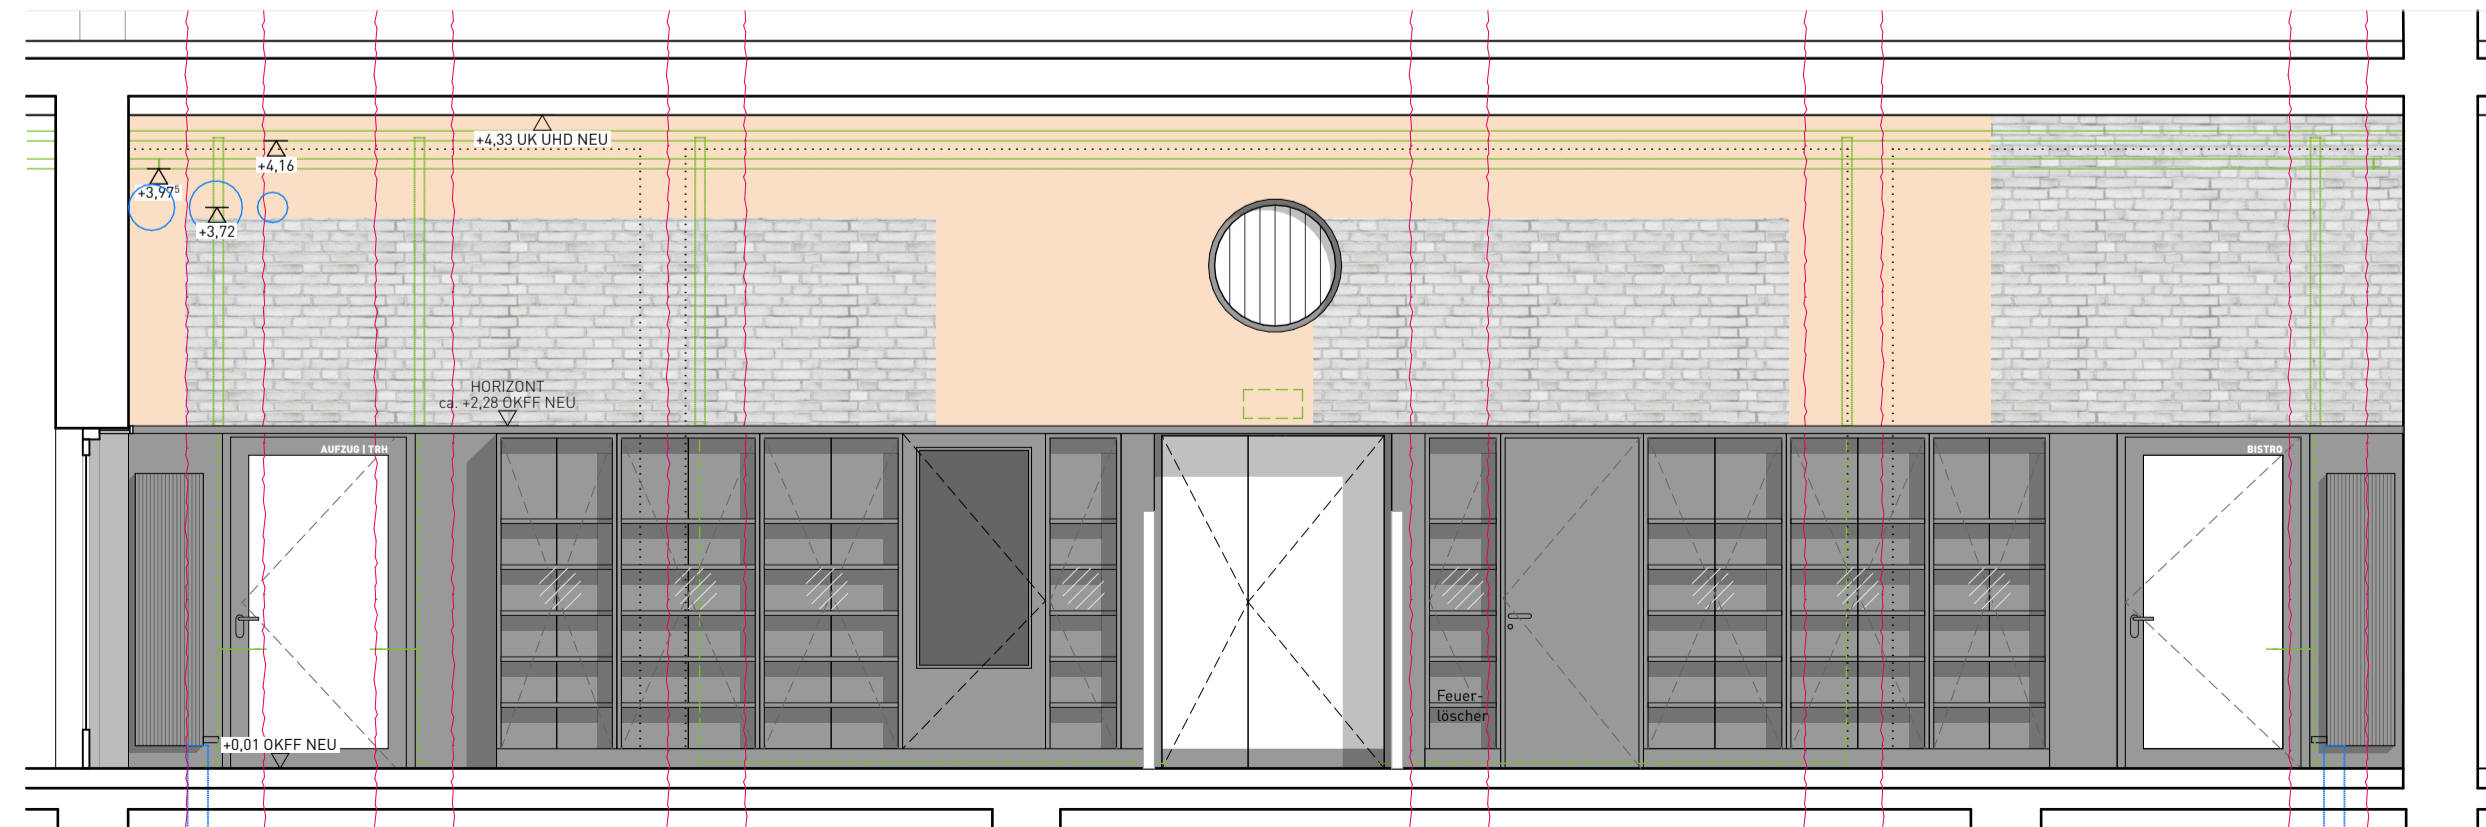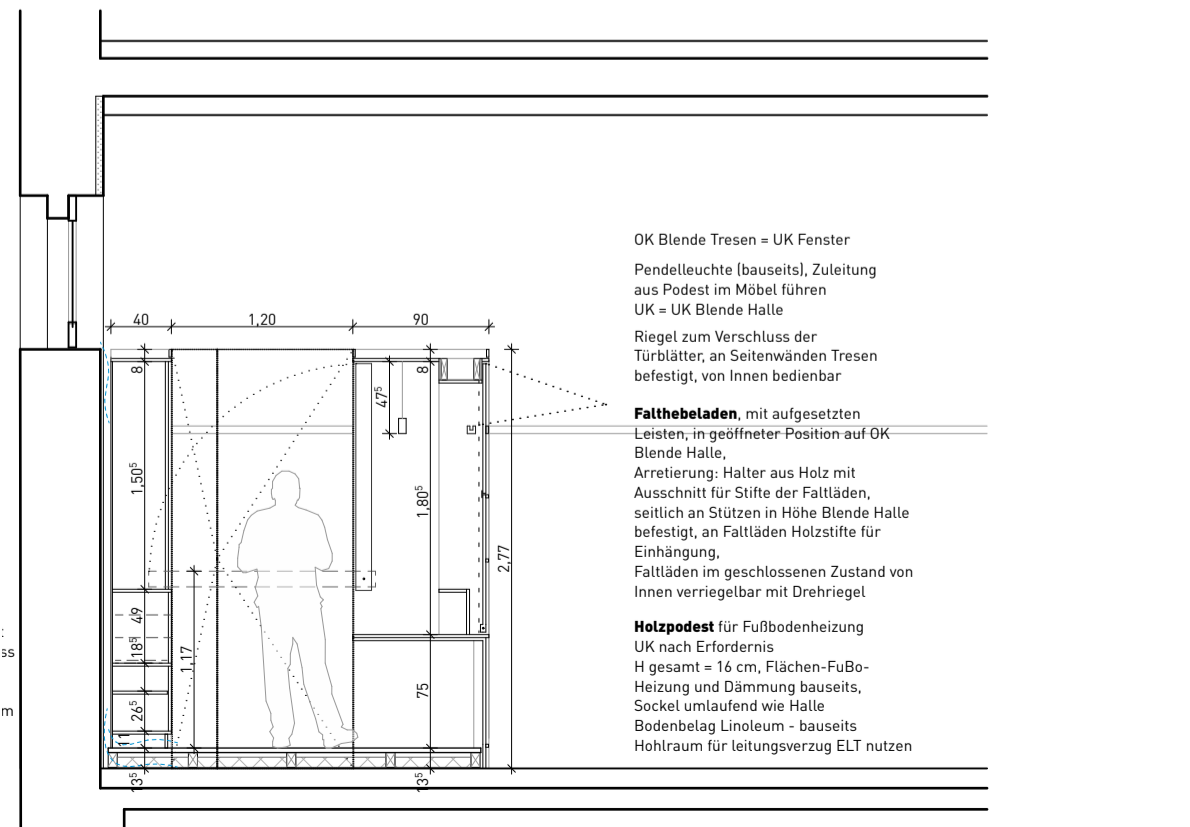

PLANNUMMER 167 BBW
 LIEGENSCHAFT Flurstück 286/30
 PLANNUMMER 804
 CODIERUNG PLANINHALT: DE
 MASSSTAB: 1:50
 ERSTELLDATUM 28.11.24
 BEARB. STAND VA AUSSCHREIBUNG