

Station:
0+000.00 - 0+260.00


DHHN 124.00

Geländehöhe

Stationierung

Planungshöhe

Stationierung

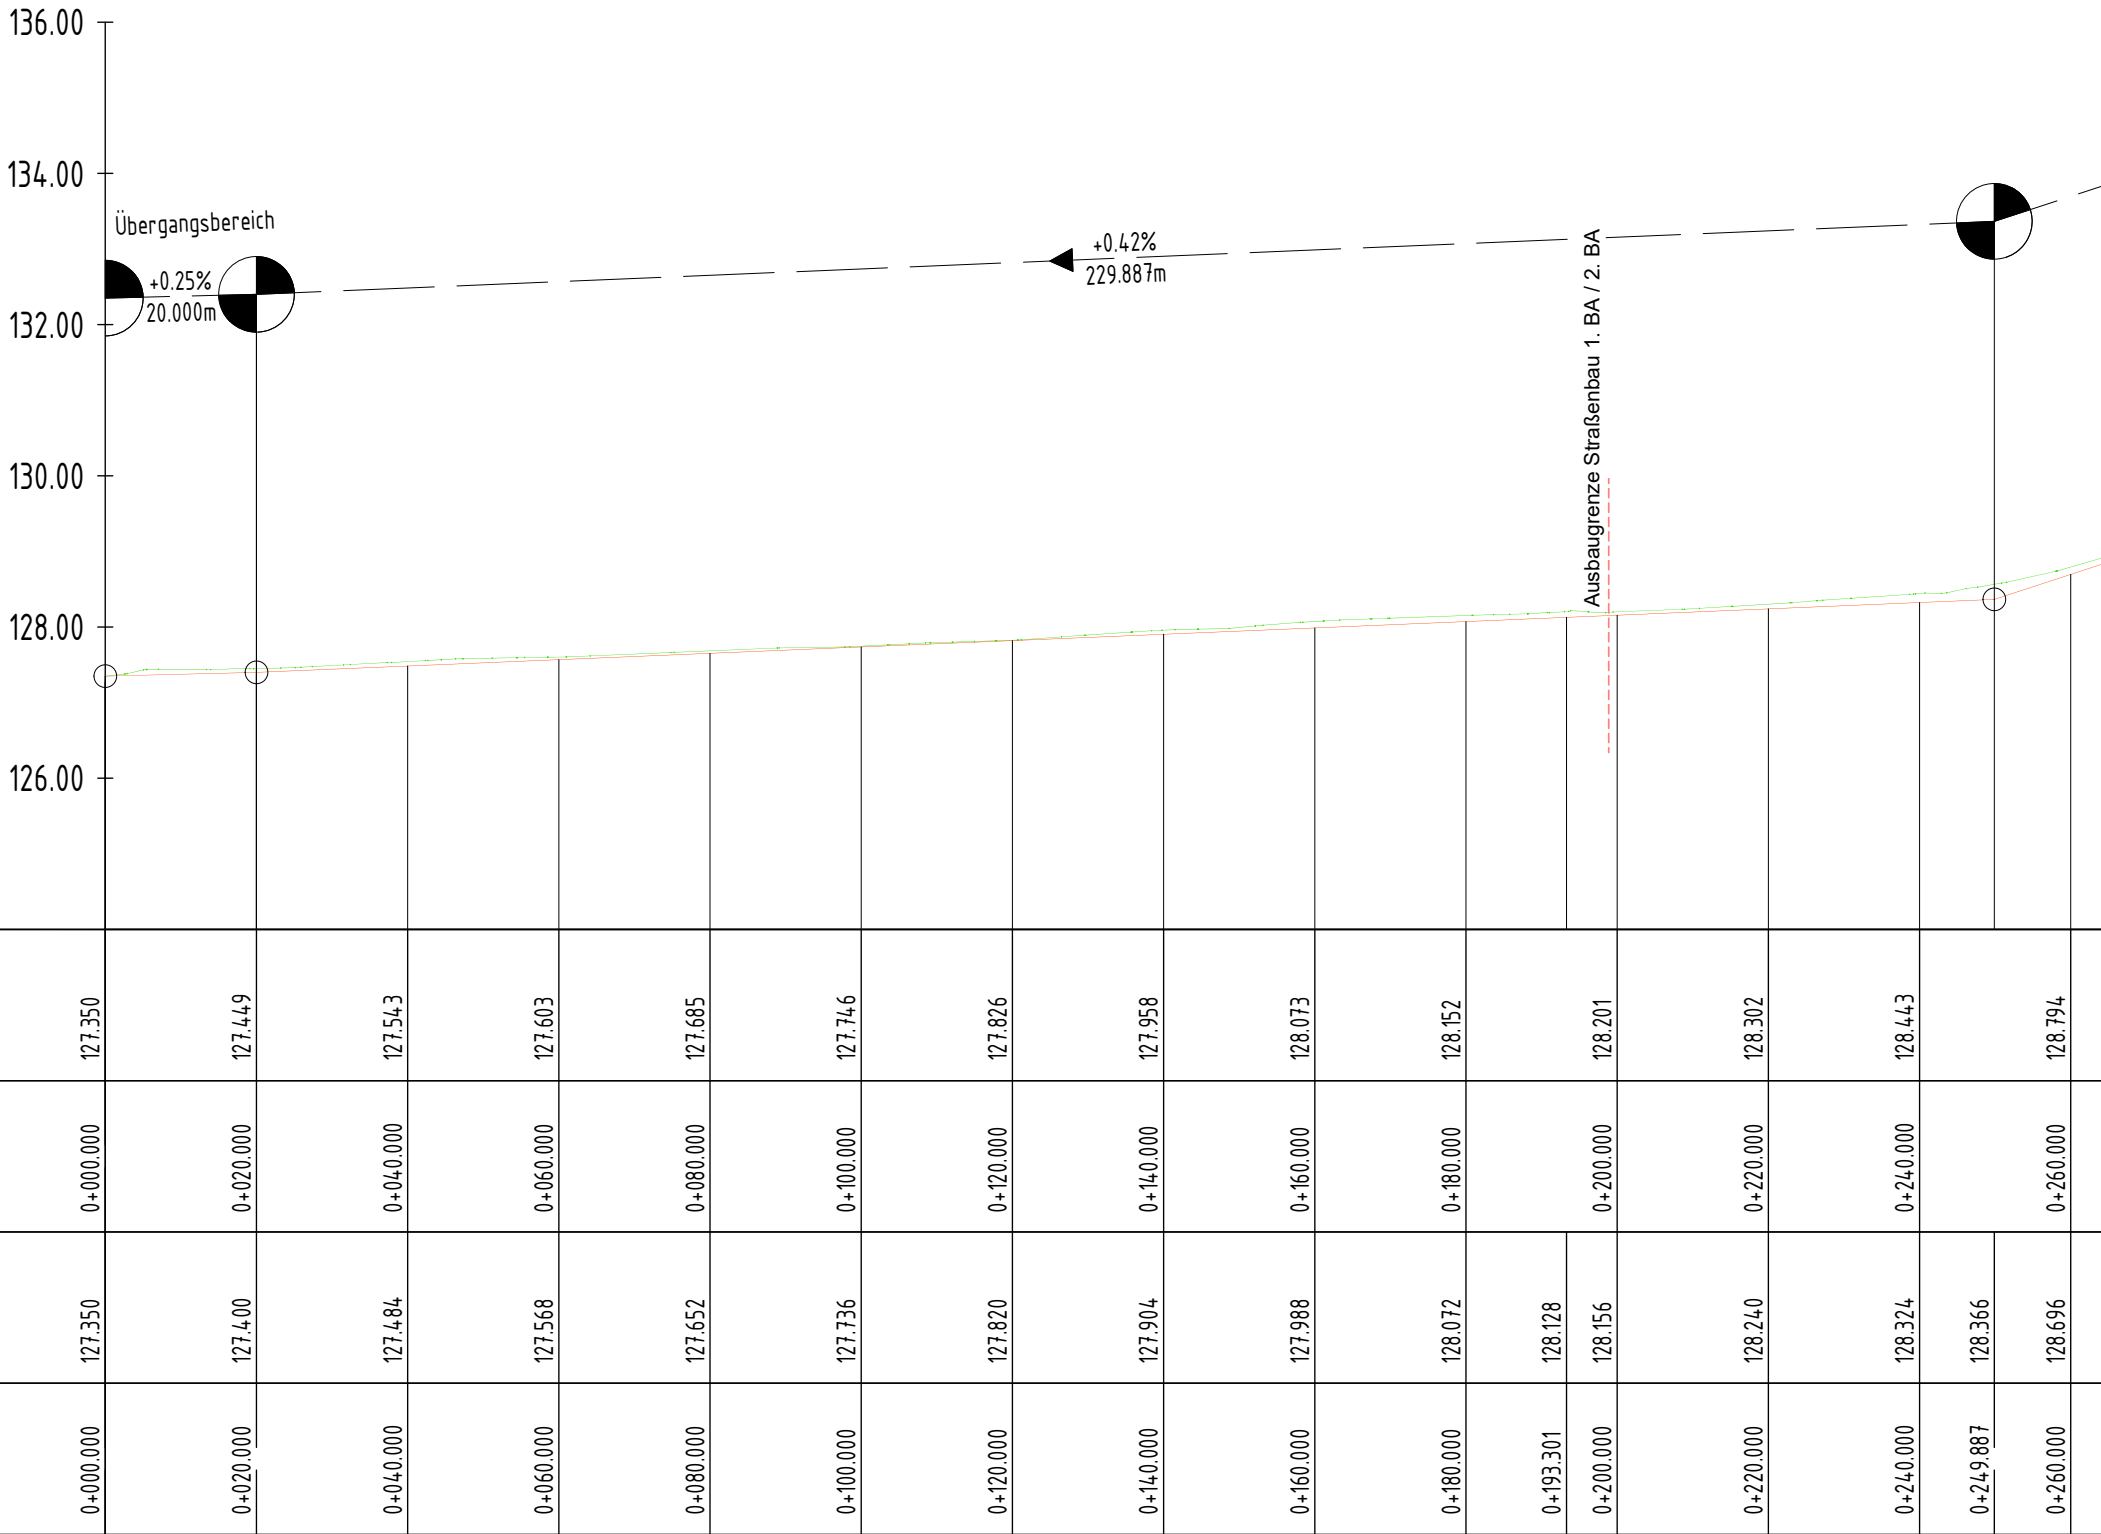

Legende

- OK Bestand
- OK Gradiente

C			
B			
A			
Index	Datum	Name	Änderung



Große Kreisstadt Coswig

Planunterlage nur gültig für Ausschreibung
Pläne sind nicht zur Bauausführung freigegeben

Auswechslung Kanal und Trinkwasserleitung Gartenstraße zwischen Hohensteinstraße und Steinstraße

Ausführungsplanung		Projekt Nr.: .
Höhenplan 1 Straßenbau		RC.536.23
Bauabschnitt 1 Hohensteinstraße bis Bergstraße		Maßstab: 1:1000 / 1:100
Dresden, März 2025		Lage-/Höhensystem: ETRS/UTM33N DHHN2016
Geschäftsführer: U. Uhlig		Blatt Nr.: 3.2
ACI - AQUAPROJECT CONSULT INGENIEURGESELLSCHAFT MBH		
Gottfried-Keller-Str. 13 01157 Dresden Tel. 0351-65860-100 Zillerstraße 14 01445 Radebeu		
Datum: 07.03.2025	Datum: 07.03.2025	Datum: 07.03.2025
Gezeichnet: Leistner	Bearbeitet: Knauth	Geprüft: U. Uhlig