


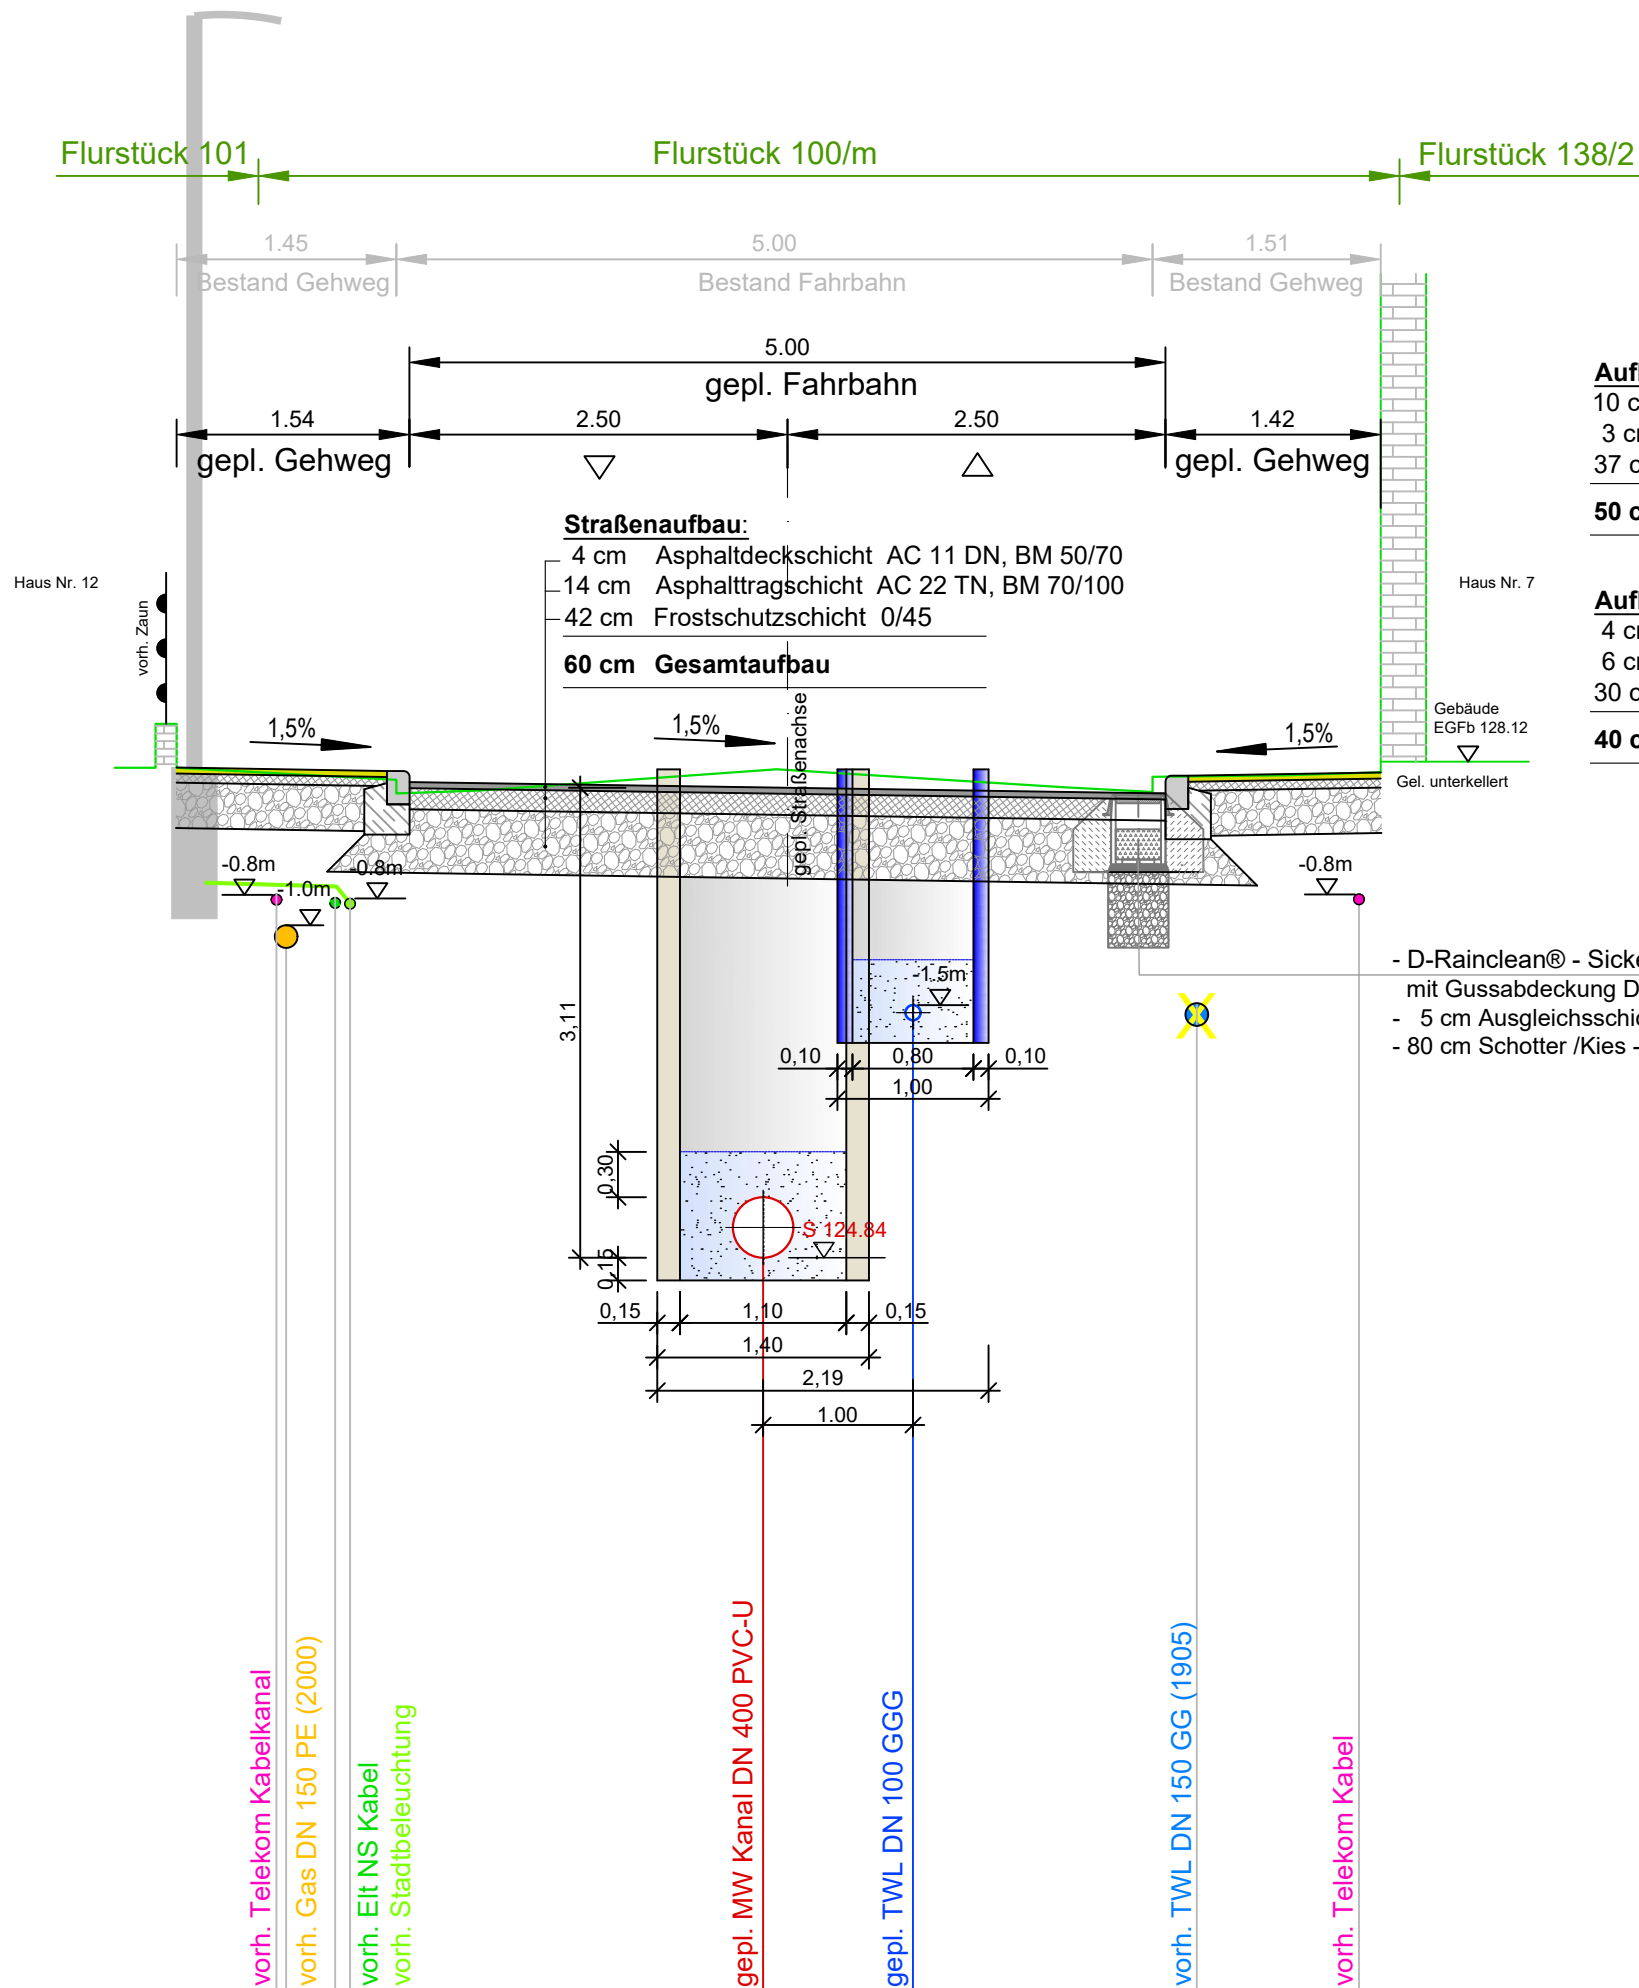

Aufbau Zufahrten:

- 10 cm Granitkleinpflaster
- 3 cm Splitt 0/11
- 37 cm Frostschutzschicht 0/45

50 cm Gesamtaufbau

Aufbau Gehweg:

- 4 cm Sächsische Wegedecke
- 6 cm dynamische Schicht 0/16
- 30 cm Frostschutzschicht 0/45

40 cm Gesamtaufbau

Anmerkung:
Die eingetragenen Leitungen sind nachrichtlich von den speziellen Leitungskarten der Versorgungsträger übernommen.
Der dargestellte Leitungsbestand erhebt keinen Anspruch auf Vollständigkeit und absolute Lagegenauigkeit. Gültig sind nur die im Rahmen der Leitungslageauskunft einzuholenden Unterlagen der Versorgungsträger.

C			
B			
A			
Index	Datum	Name	Änderung



Wasser Abwasser Betriebsgesellschaft
Radebeul + Coswig mbH

Planunterlage nur gültig für Ausschreibung
Pläne sind nicht zur Bauausführung freigegeben

Auswechslung Kanal und Trinkwasserleitung
Gartenstraße
zwischen Hohensteinstraße und Steinstraße

Ausführungsplanung

Regelquerschnitt I-I

Bauabschnitt 1 Hohensteinstraße bis Bergstraße

Projekt Nr.: .

RC.536.23

Maßstab:

1 : 50

Lage-/Höhensystem:

ETRS/UTM33N
DHHN2016

Blatt Nr.: Index:

4.1

ACI - AQUAPROJECT CONSULT
INGENIEURGESELLSCHAFT MBH



Gottfried-Keller-Str. 13 01157 Dresden Tel. 0351-65860-100
Zillerstraße 14 01445 Radebeul

Datum:

07.03.2025

Gezeichnet:

Winkler

Datum:

07.03.2025

Bearbeitet:

Knauth

Datum:

07.03.2025

Geprüft:

U. Uhlig