



RQ 3 Gartenstraße
Station 0+130.50

Flurstück 102/1 Flurstück 100/m Flurstück 130

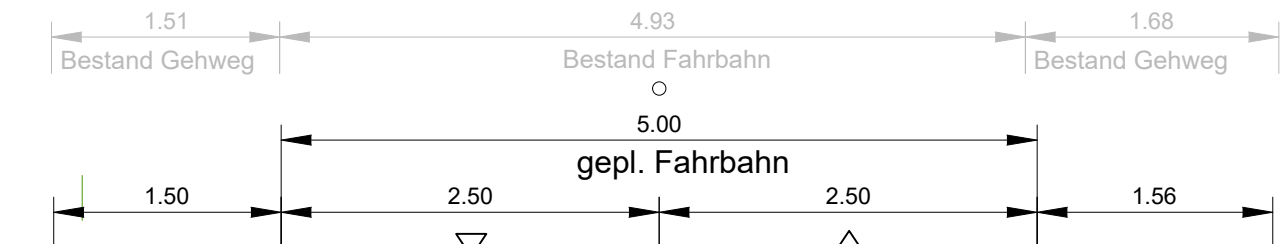

- Straßenwiederherstellung:**
- 4 cm Asphaltdeckschicht AC 11 DN, BM 50/70
 - 14 cm Asphalttragschicht AC 22 TN, BM 70/100
 - 42 cm Frostschuttschicht 0/45

60 cm Gesamtaufbau

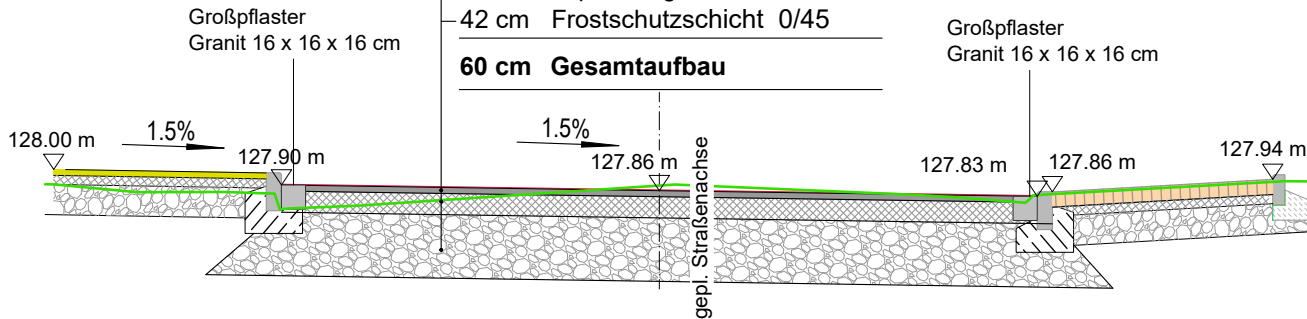

- Aufbau Zufahrten:**
- 10 cm Granitkleinpflaster
 - 3 cm Splitt 0/11
 - 37 cm Frostschuttschicht 0/45

50 cm Gesamtaufbau

- Aufbau Gehweg:**
- 4 cm Sächsische Wegedecke
 - 6 cm dynamische Schicht 0/16
 - 30 cm Frostschuttschicht 0/45

40 cm Gesamtaufbau

C			
B			
A			
Index	Datum	Name	Änderung



Große Kreisstadt Coswig

Planunterlage nur gültig für Ausschreibung
Pläne sind nicht zur Bauausführung freigegeben

Auswechslung Kanal und Trinkwasserleitung Gartenstraße zwischen Hohensteinstraße und Steinstraße		
Ausführungsplanung Regelquerschnitt 3 Straßenbau Bauabschnitt 1 Hohensteinstraße bis Bergstraße		Projekt Nr.: RC.536.23
Dresden, März 2025		Maßstab: 1 : 50
Geschäftsführer: U. Uhlig		Lage-/Höhensystem: ETRS/UTM33N DHHN2016
ACI - AQUAPROJECT CONSULT INGENIEURGESELLSCHAFT MBH		Blatt Nr.: 4.5
Gottfried-Keller-Str. 13 01157 Dresden Tel. 0351-65860-100 Zillerstraße 14 01445 Radebeul		
Datum: 07.03.2025	Datum: 07.03.2025	Datum: 07.03.2025
Gezeichnet: Leistner	Bearbeitet: Knauth	Geprüft: U. Uhlig