


RQ 2 Gartenstraße  
Station 0+101.96

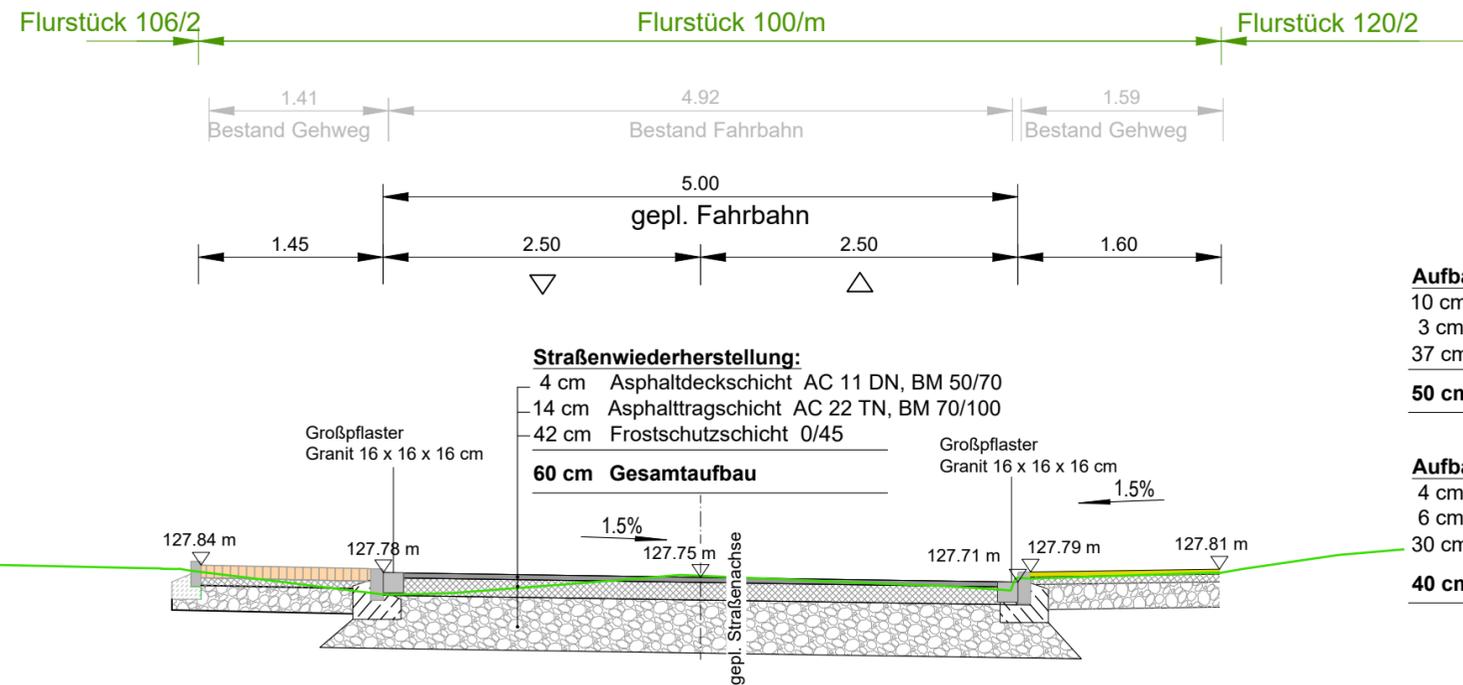

C			
B			
A			
Index	Datum	Name	Änderung



Große Kreisstadt Coswig

Planunterlage nur gültig für Ausschreibung  
Pläne sind nicht zur Bauausführung freigegeben

**Auswechslung Kanal und Trinkwasserleitung  
Gartenstraße  
zwischen Hohensteinstraße und Steinstraße**

Ausführungsplanung <b>Regelquerschnitt 2 Straßenbau</b> Bauabschnitt 1 Hohensteinstraße bis Bergstraße	Projekt Nr.: RC.536.23
	Maßstab: 1 : 50
Dresden, März 2025	Lage-/Höhensystem: ETRS/UTM33N DHHN2016
Geschäftsführer: U. Uhlig	Blatt Nr.: 4.4 Index:

**ACI - AQUAPROJECT CONSULT**  
INGENIEURGESELLSCHAFT MBH



Gottfried-Keller-Str. 13 01157 Dresden Tel. 0351-65860-100  
Zillerstraße 14 01445 Radebeul

Datum: 07.03.2025	Datum: 07.03.2025	Datum: 07.03.2025
Gezeichnet: Leistner	Bearbeitet: Knauth	Geprüft: U. Uhlig