


RQ 1 Gartenstraße
Station 0+070.00

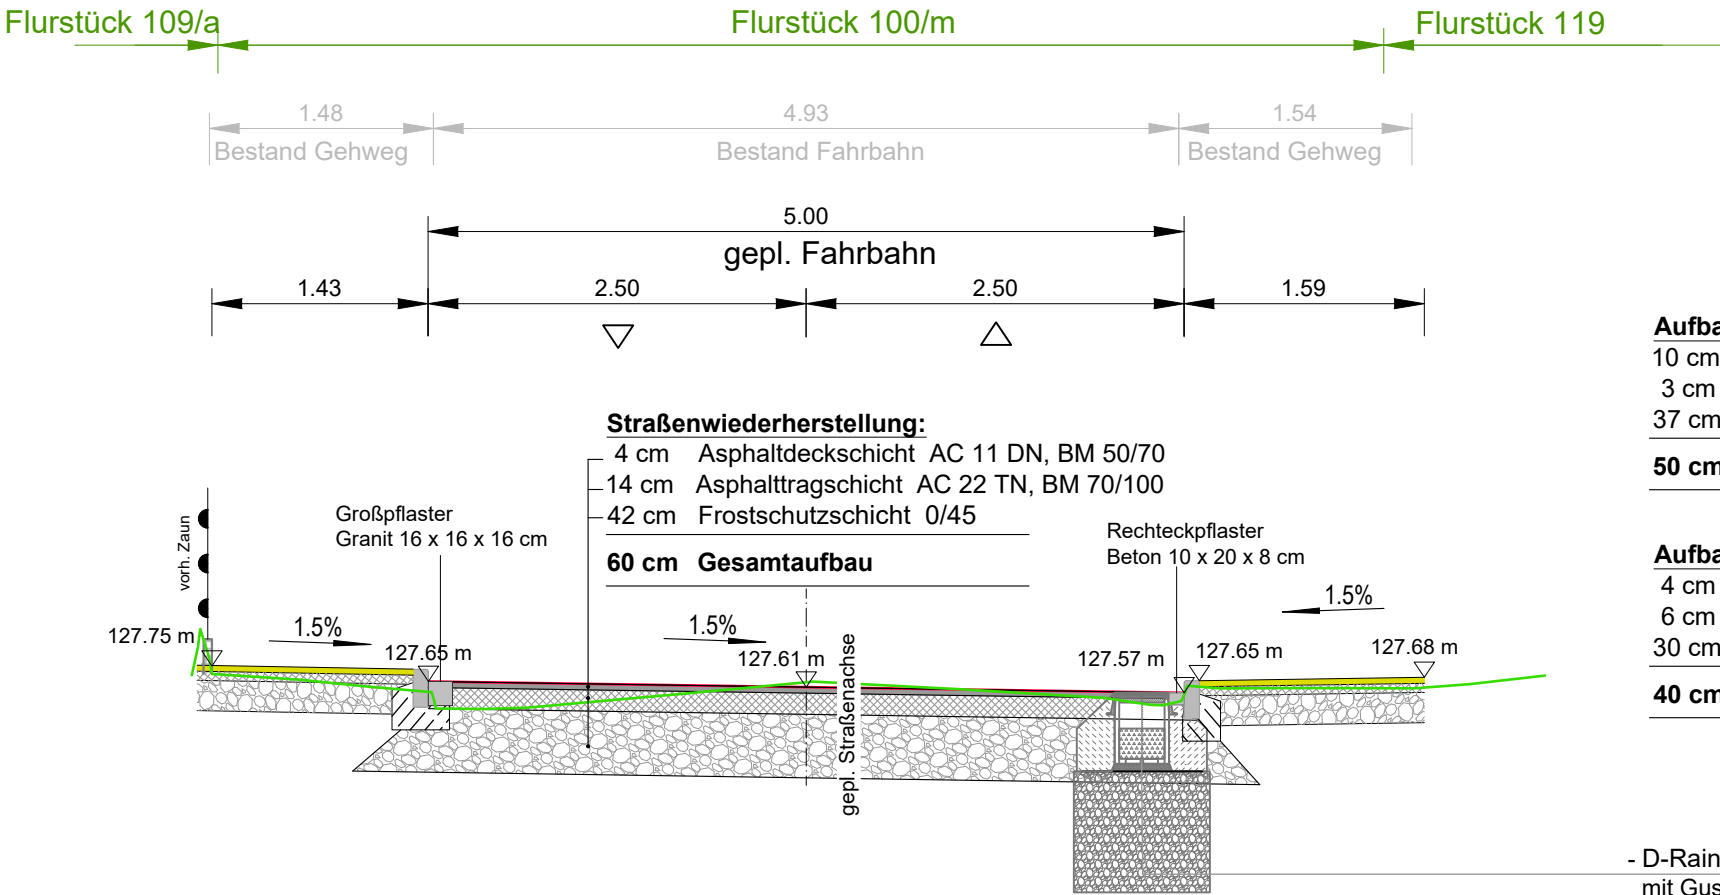

Aufbau Zufahrten:
10 cm Granitkleinpflaster
3 cm Splitt 0/11
37 cm Frostschuttschicht 0/45
50 cm Gesamtaufbau

Aufbau Gehweg:
4 cm Sächsische Wegedecke
6 cm dynamische Schicht 0/16
30 cm Frostschuttschicht 0/45
40 cm Gesamtaufbau

- D-Rainclean® - Sickermulde (gefüllt mit Substrat)
mit Gussabdeckung D 400 beidseitig in Betonrückenstütze
- 5 cm Ausgleichsschicht Splitt/ Kies 2/5
- 80 cm Schotter /Kies - Rigole Breite ca. 90 cm

C			
B			
A			
Index	Datum	Name	Änderung



Große Kreisstadt Coswig

Planunterlage nur gültig für Ausschreibung
Pläne sind nicht zur Bauausführung freigegeben

**Auswechslung Kanal und Trinkwasserleitung
Gartenstraße
zwischen Hohensteinstraße und Steinstraße**

Ausführungsplanung
Regelquerschnitt 1 Straßenbau
Bauabschnitt 1 Hohensteinstraße bis Bergstraße

Dresden, März 2025

Geschäftsführer: U. Uhlig

Projekt Nr.:
RC.536.23

Maßstab:
1 : 50

Lage-/Höhensystem:
**ETRS/UTM33N
DHHN2016**

Blatt Nr.:
4.3

Index:

ACI - AQUAPROJECT CONSULT
INGENIEURGESELLSCHAFT MBH

Gottfried-Keller-Str. 13 01157 Dresden Tel. 0351-65860-100
Zillerstraße 14 01445 Radebeul

Datum: 07.03.2025	Datum: 07.03.2025	Datum: 07.03.2025
Gezeichnet: Leistner	Bearbeitet: Knauth	Geprüft: U. Uhlig