



RQ 4 Gartenstraße
Station 0+140.00

Flurstück 102/1 Flurstück 100/m Flurstück 130

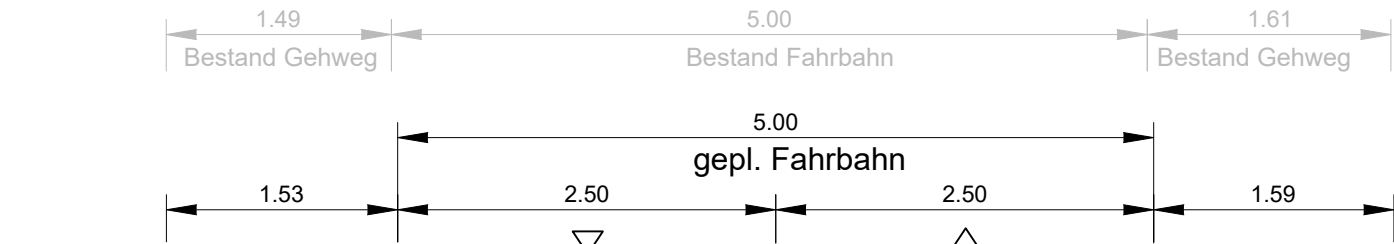

Straßenwiederherstellung:
4 cm Asphaltdeckschicht AC 11 DN, BM 50/70
14 cm Asphalttragschicht AC 22 TN, BM 70/100
42 cm Frostschuttschicht 0/45

60 cm Gesamtaufbau

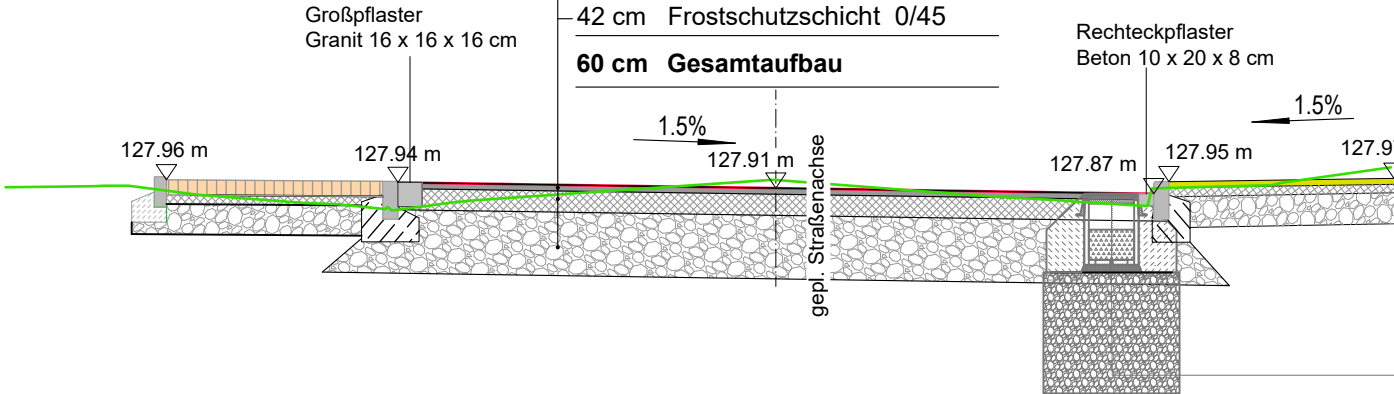

Aufbau Zufahrten:
10 cm Granitkleinpflaster
3 cm Splitt 0/11
37 cm Frostschuttschicht 0/45

50 cm Gesamtaufbau

Aufbau Gehweg:
4 cm Sächsische Wegedecke
6 cm dynamische Schicht 0/16
30 cm Frostschuttschicht 0/45

40 cm Gesamtaufbau

- D-Rainclean® - Sickermulde (gefüllt mit Substrat) mit Gussabdeckung D 400 beidseitig in Betonrückenstütze
- 5 cm Ausgleichsschicht Splitt/ Kies 2/5
- 80 cm Schotter /Kies - Rigole Breite ca. 90 cm

C			
B			
A			
Index	Datum	Name	Änderung



Große Kreisstadt Coswig

Planunterlage nur gültig für Ausschreibung
Pläne sind nicht zur Bauausführung freigegeben

Auswechslung Kanal und Trinkwasserleitung
Gartenstraße
zwischen Hohensteinstraße und Steinstraße

Ausführungsplanung
Regelquerschnitt 4 Straßenbau
Bauabschnitt 1 Hohensteinstraße bis Bergstraße

Projekt Nr.: RC.536.23
Maßstab: 1 : 50
Lage-/Höhensystem: ETRS/UTM33N DHHN2016
Blatt Nr.: 4.6 Index:

Dresden, März 2025

Geschäftsführer: U. Uhlig

ACI - AQUAPROJECT CONSULT
INGENIEURGESELLSCHAFT MBH

Gottfried-Keller-Str. 13 01157 Dresden Tel. 0351-65860-100
Zillerstraße 14 01445 Radebeul

Datum: 07.03.2025	Datum: 07.03.2025	Datum: 07.03.2025
Gezeichnet: Leistner	Bearbeitet: Knauth	Geprüft: U. Uhlig