




- Auswechslung Abwasserkanal
- Auswechslung Trinkwasserleitung

C			
B			
A			
Index	Datum	Name	Änderung

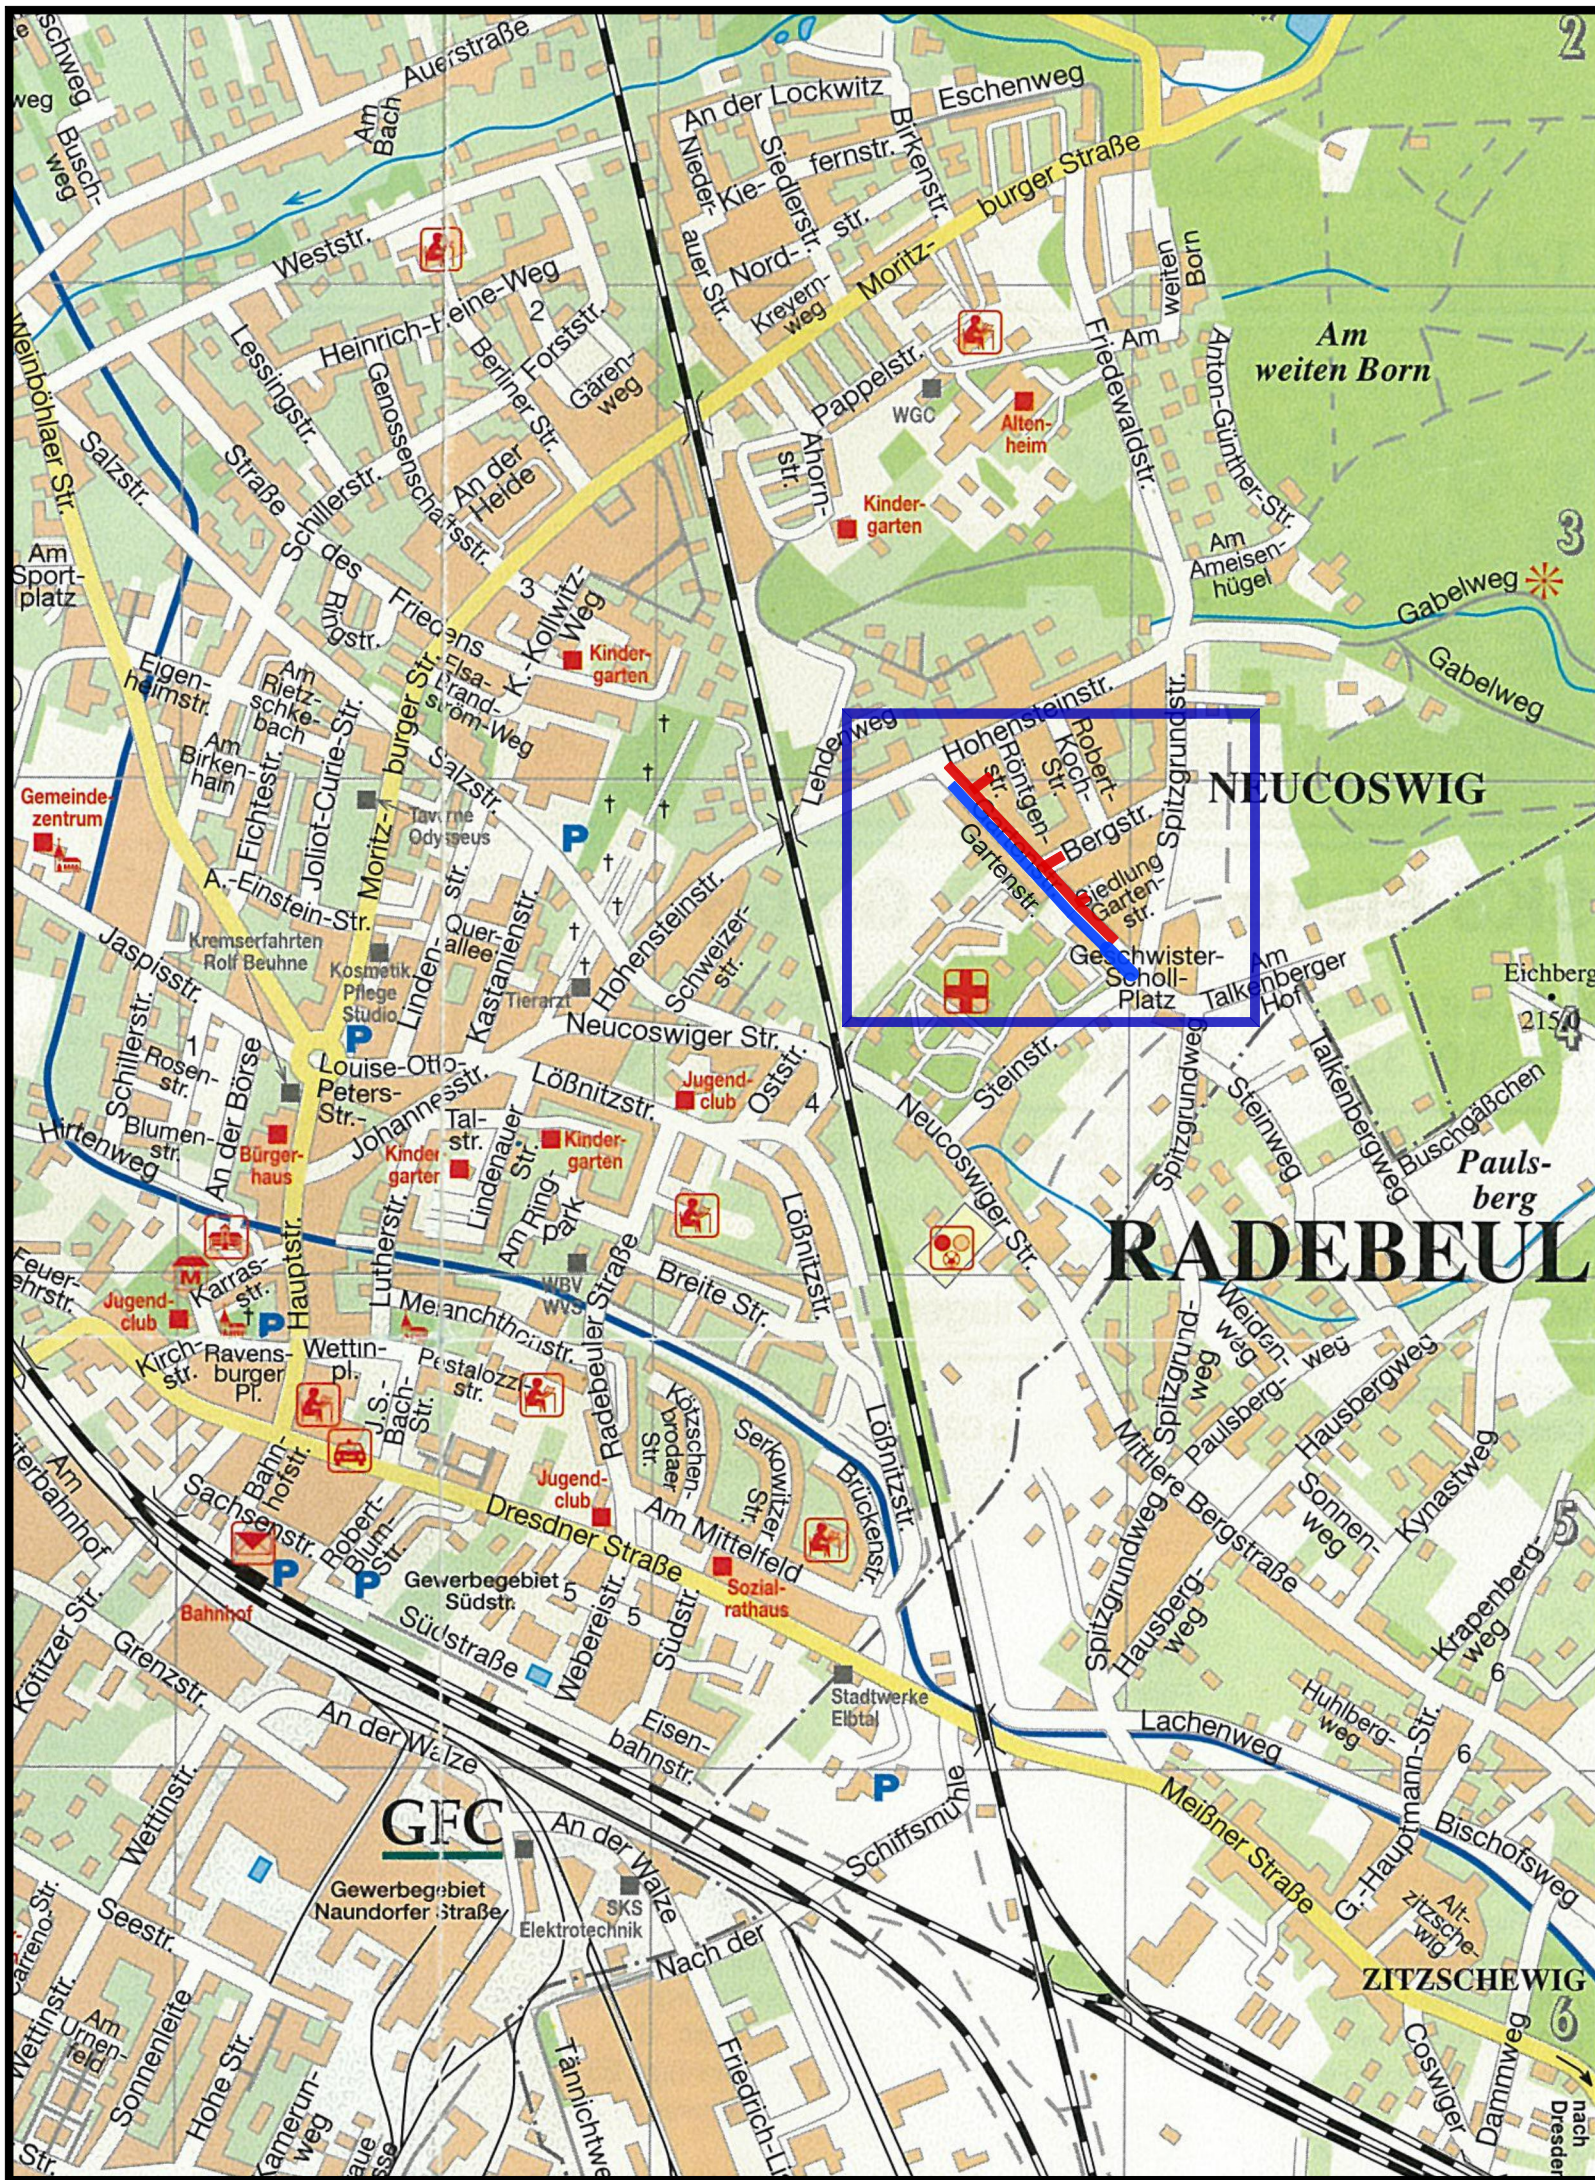

Wasser Abwasser Betriebsgesellschaft
Radebeul + Coswig mbH

Planunterlage nur gültig für Ausschreibung
Pläne sind nicht zur Bauausführung freigegeben

Auswechslung Kanal und Trinkwasserleitung
Gartenstraße
zwischen Hohensteinstraße und Steinstraße

Ausführungsplanung

Übersichtslageplan

Projekt Nr.:
RC.536.23

Maßstab:
ohne

Lage-/Höhensystem:
ETRS/UTM33N
DHHN2016

Blatt Nr.:
1

Index:

Geschäftsführer: U. Uhlig

ACI - AQUAPROJECT CONSULT
INGENIEURGESELLSCHAFT MBH



Gottfried-Keller-Str. 13 01157 Dresden Tel. 0351-65860-100
Zillerstraße 14 01445 Radebeul

Datum: 07.03.2025	Datum: 07.03.2025	Datum: 07.03.2025
Gezeichnet: Winkler	Bearbeitet: Knauth	Geprüft: U. Uhlig