

LEGENDE

<ul style="list-style-type: none"> Achsen Mauerwerk Stahlbeton Massivholz / FSH Buche Dämmung Holzfaser / MIWo A1 Wanddurchbruch Wanddurchbruch über geschnittenen Öffnungen Wandschicht, BxTxH Bodendurchbruch Deckendurchbruch Unterzug verdeckte Bauteilkante KB H 010 RA= +70 3 5T 2 3 5T MASSIVHOLZ Wandkopf mit Schallschutz-Elastomerlager, Angabe σ_{\perp} [kN/m] 	<h4>Deckenspiegel</h4> <ul style="list-style-type: none"> Rohdecke Holz od. Stahlbeton Unterhangdecke Gipskarton Unterhangdecke, Holzprofile, Akustik <h4>Raumstempel</h4> <table border="1"> <tr><td>Nr.</td><td>A001</td><td>Raum-Nr.</td><td></td></tr> <tr><td>Bcz.</td><td>Treppenhaus</td><td>Raum-Bezeichnung</td><td></td></tr> <tr><td>A</td><td>38,2m²</td><td>Fläche in m²</td><td></td></tr> <tr><td>U</td><td>31,52m</td><td>Umfang in m</td><td></td></tr> <tr><td>RH</td><td>2,94 (3,24)</td><td>Raumhöhe ab OKFFB, Kodierung s. u.</td><td></td></tr> <tr><td>p</td><td>15,0 / 3,0</td><td>Verkehrslast: Flächenlast in kN/m² / Punktlast in kN</td><td></td></tr> </table>	Nr.	A001	Raum-Nr.		Bcz.	Treppenhaus	Raum-Bezeichnung		A	38,2m²	Fläche in m²		U	31,52m	Umfang in m		RH	2,94 (3,24)	Raumhöhe ab OKFFB, Kodierung s. u.		p	15,0 / 3,0	Verkehrslast: Flächenlast in kN/m² / Punktlast in kN		<ul style="list-style-type: none"> ± 0,00 OKFFB Höhenkote Grundriss Oberkante Fertigfußboden ± 0,00 OKFFB Höhenkote Schnitt Oberkante Fertigfußboden <h4>Materialstempel</h4> <table border="1"> <tr><td>Wand 1</td><td>Ausgewiesen werden die Materialien der Oberflächen.</td></tr> <tr><td>Decke</td><td></td></tr> <tr><td>Boden</td><td></td></tr> <tr><td>Wand 3</td><td></td></tr> </table> <h4>Abkürzungen</h4> <ul style="list-style-type: none"> BRH Brüstungshöhe ab OKFFB LB Lichte Breite NA Notausgang UZ 20/30 Unterzug b=20cm, h=30cm (Höhe unter UKRD) WD Wanddurchbruch BD Bodendurchbruch DK Deckendurchbruch UKRD Unterkante Rohdecke UHD Unterhangdecke OKFFB Oberkante Fertigfußboden OKRD Oberkante Rauhfußboden 	Wand 1	Ausgewiesen werden die Materialien der Oberflächen.	Decke		Boden		Wand 3	
Nr.	A001	Raum-Nr.																																
Bcz.	Treppenhaus	Raum-Bezeichnung																																
A	38,2m²	Fläche in m²																																
U	31,52m	Umfang in m																																
RH	2,94 (3,24)	Raumhöhe ab OKFFB, Kodierung s. u.																																
p	15,0 / 3,0	Verkehrslast: Flächenlast in kN/m² / Punktlast in kN																																
Wand 1	Ausgewiesen werden die Materialien der Oberflächen.																																	
Decke																																		
Boden																																		
Wand 3																																		


HINWEISE

- Bemaßung BD / WD in separatem Plan.
- DD s. BD in darüberliegendem Geschoss.

Höhenbezug **OK FFB 0.00 = 116.65 m (Bezugssystem DHHN2016)**

Index	Änderung	Datum	Gez.

Landeshauptstadt Dresden
Dresden. Amt für Hochbau und Immobilienverwaltung
 PF 120020 01001 Dresden Tel. 488 38 20 Fax 488 38 17

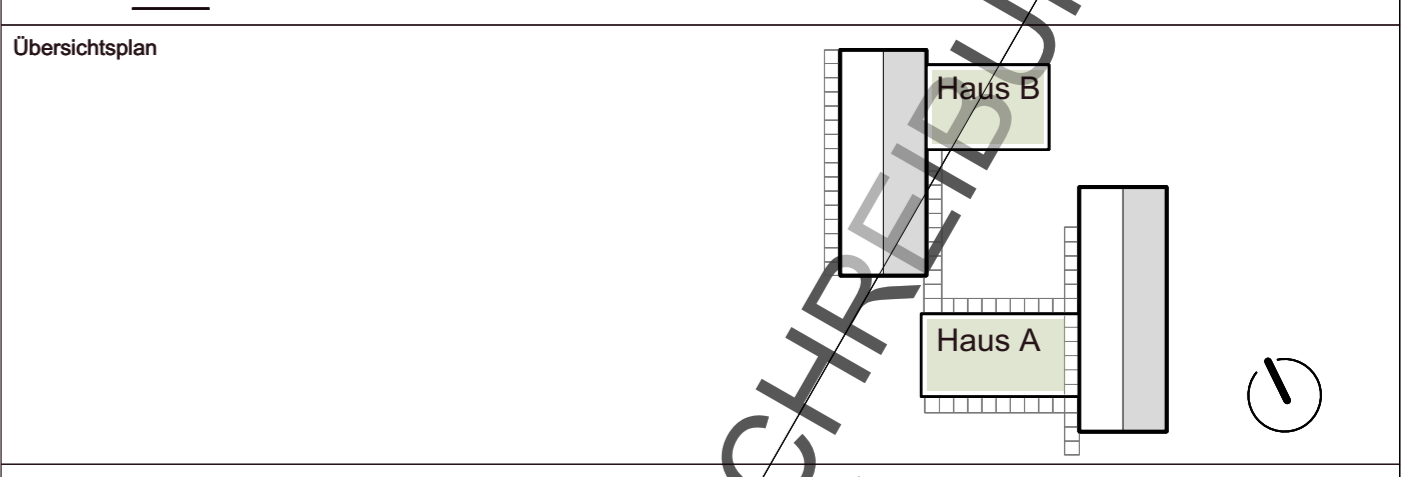

Projekt **HU.5512712 - Kita Dresden Pflanz**
 Lohmener Straße 8, 01326 Dresden - Pflanz
Ersatzneubau Kita

Standortverwalter **Eigenbetrieb Kindertageseinrichtungen Dresden**

Planungsphase **5 - Ausführungsplanung**

Architekten	
Datum	

Inhaltliche Koordinierung erfolgt mit:

Fachplaner Statik	Fachplaner Haustechnik	Fachplaner ELT	Fachplaner Außenanlagen
-------------------	------------------------	----------------	-------------------------

Darstellung **Grundriss Haus A Dachgeschoss**

DWG-Dateiname	1271_001_5_A_G02_5.1.12.dwg
Maßstab	1:50
Datum	29.02.2024
Gez.	
Projkt-Nr.	HU.5512712
Bl.-Größe	
Bl.-Nr.	A 5.1.12