

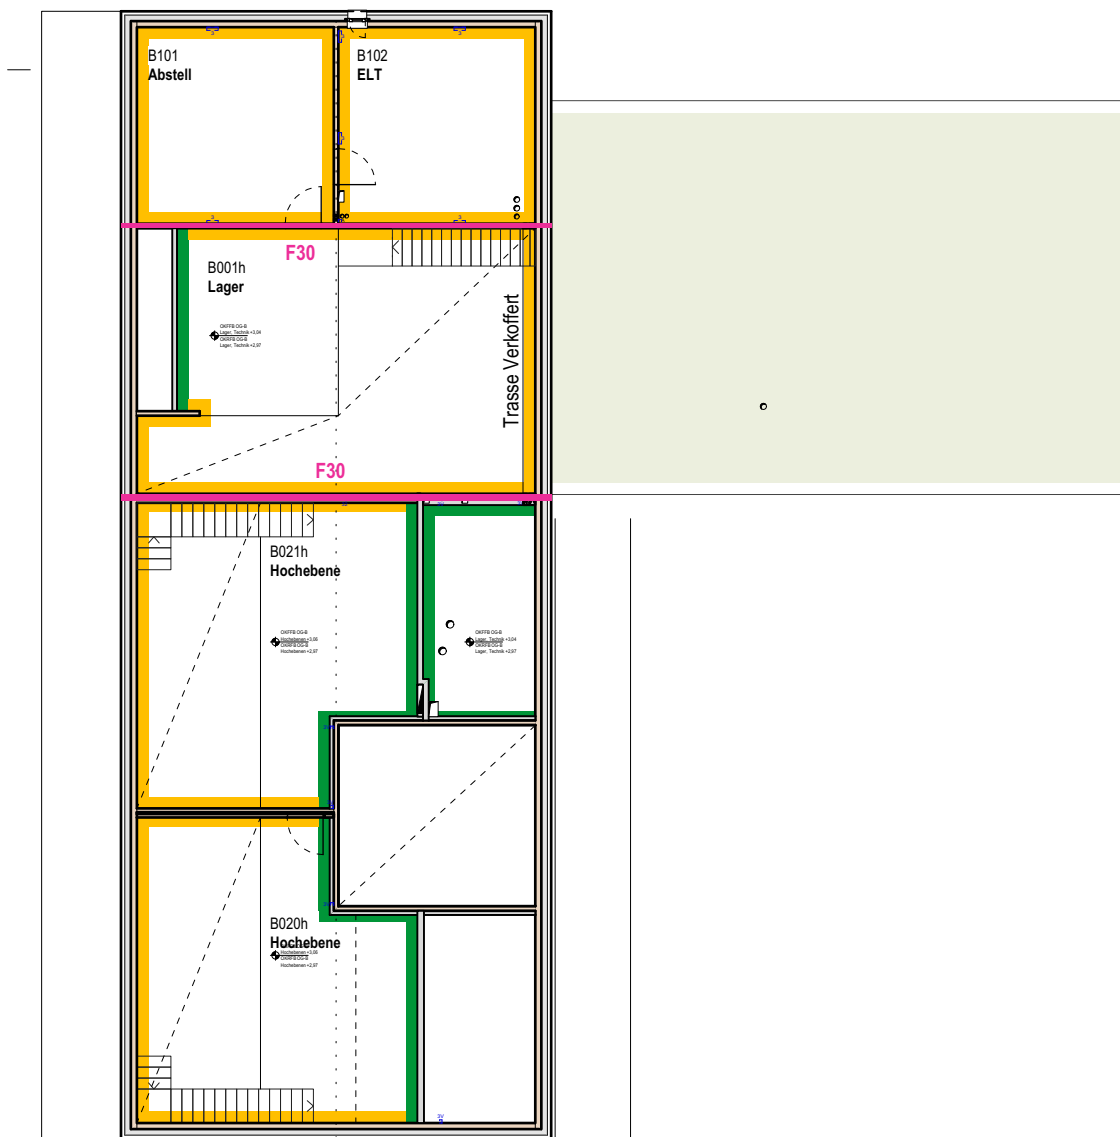
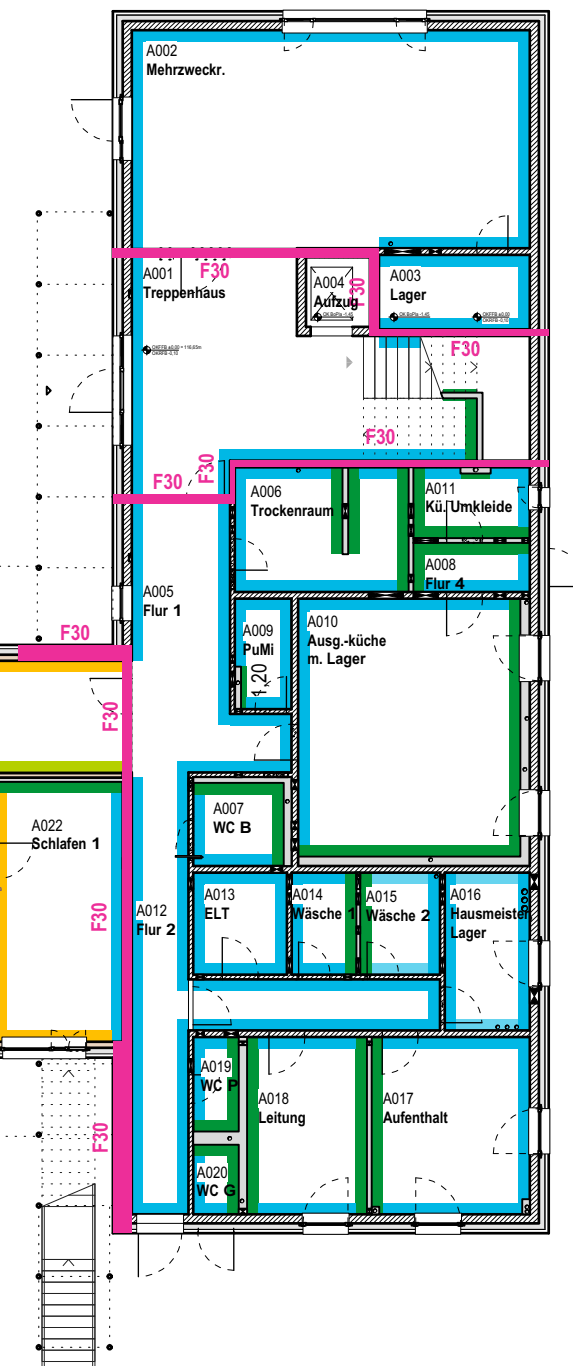


Erdgeschoss

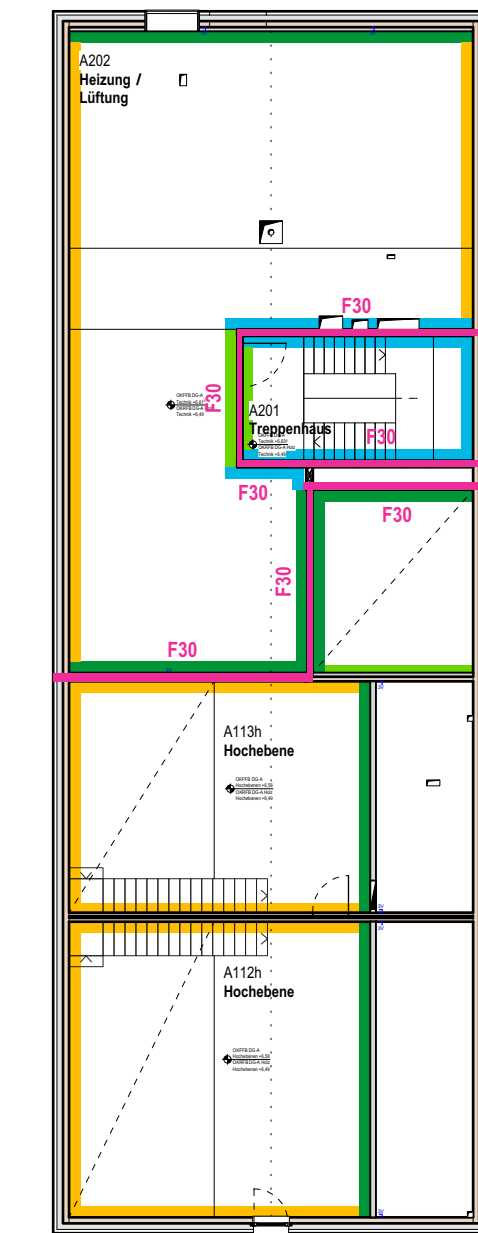

Obergeschoss

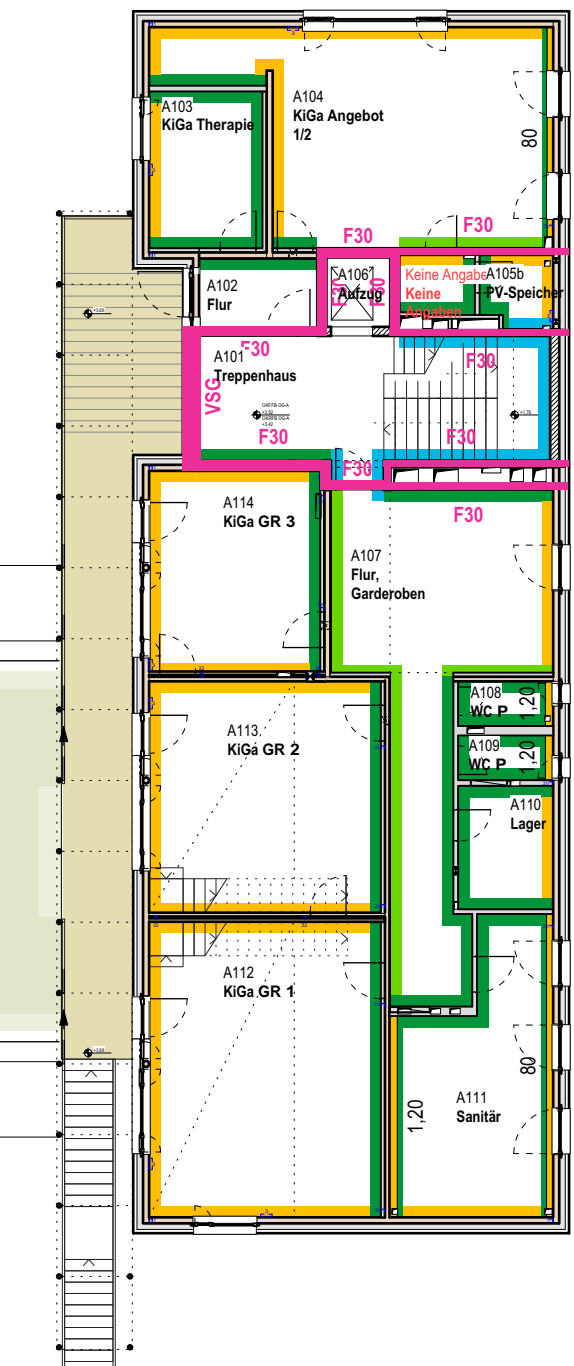

Dachgeschoss

LEGENDE

- Massivholzwand unbekleidet, Sichtoberfläche
Installationen vermeiden,
wenn nötig mit Bohrung durch die Wand anschließen.
Technik- und Nebenräume mit AP-Installation
- Massivholzwand mit GK-Bekleidung
Installationsführung ggf. in vorab gefrästen Kanälen
- Trockenbau-Vorsatzschale (Metallständerwerk, GK-Beplankung)
Bei halbhohen VSS mit Angabe OK
- Mauerwerkswand, verputzt
Installationsführung in ELT-seitig hergestellten MW-Schlitzten
- Wand mit Anforderungen an den brandschutztechnischen Raumabschluss


Höhenbezug OK FFB 0.00 = 116.65 m (Bezugssystem DHHN2016)

Index	Änderung	Datum	Gez.

Zeichnungscode



Landeshauptstadt Dresden
Amt für Hochbau und Immobilienverwaltung
 PF 120020 01001 Dresden Tel. 488 38 20 Fax 488 38 17

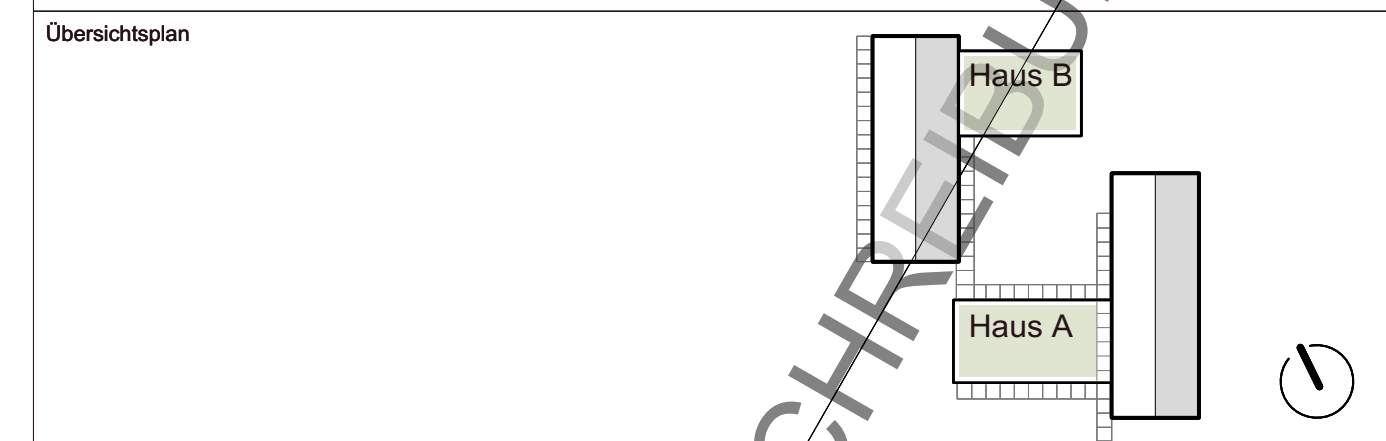

Projekt **HU.5512712 - Kita Dresden Pillnitz**
 Lohmener Straße 8, 01326 Dresden - Pillnitz
Ersatzneubau Kita

Standortverwalter **Eigenbetrieb Kindertageseinrichtungen Dresden**

Planungsphase **5 - Ausführungsplanung**

Architekten

Datum _____ Unterschrift _____

Inhaltliche Koordinierung ist erfolgt mit:

Fachplaner Statik	Fachplaner Haustechnik	Fachplaner ELT	Fachplaner Außenanlagen
-------------------	------------------------	----------------	-------------------------

Darstellung **Übersicht Wände**

DWG-Dateiname	
Maßstab 1:200	Datum 07.06.2023
Gez. MF	Projekt-Nr. HU.5512712
Bl.-Größe 420 x 841mm	Bl.-Nr. A 5.4.002

NUR ZUR AUSWEISUNG