

Grundriss Aktivbaustelle M1:50




Impression Aktivbaustelle Kita Kinderwelt(en)

Aktivbaustelle bestehend aus spielerischen Holzzaun, Werkbank und Regal
 Holzelemente sollen analog der Hausfassade, restlichen Spielgeräte und Ausstattungselemente selektiv einen gelben Anstrich (RAL 1027 Currygelb) erhalten.


- Holzzaun:
- Zaunhöhe etwa 1 m
 - inklusive hölzerne Toranlage, lichte Breite 1 m, Öffnungswinkel 90°
 - Pfosten analog restlicher Holzspielgeräte aus natürlich gewachsenen Robinienstämmen oder Kantholz
 - Füllung Zaunfelder aus zwei verschiedenen breiten Holzplatten oder hanffarbenen engmaschigem Schutznetz MW 45/45 mm, Holzart Lärche, Länge etwa 95 cm
 - Integration von Sonderelementen zum Spielen, z.B. Drehscheiben, Holzfiguren

- Regal:
- Regal stellt an östlichen Schmalseite Aktivbaustelle Bestandteil Zaunanlage dar
 - Unterteilung in vier Einheiten mit unterschiedlichen Höhen (2-4 Regalböden)


- Werkbank:
- Tischhöhen 50 cm und 70 cm
 - Verwendung hölzerner Pfosten und verschieden breite Holzbretter für Tischplatten

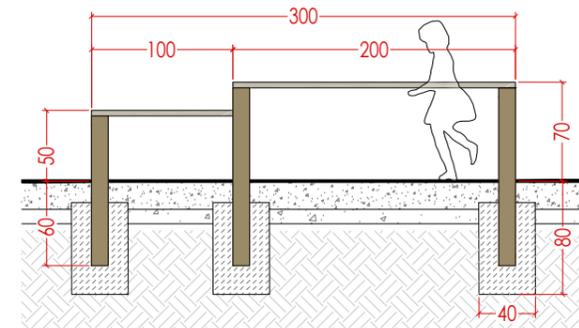


Ansicht Werkbank M1:50

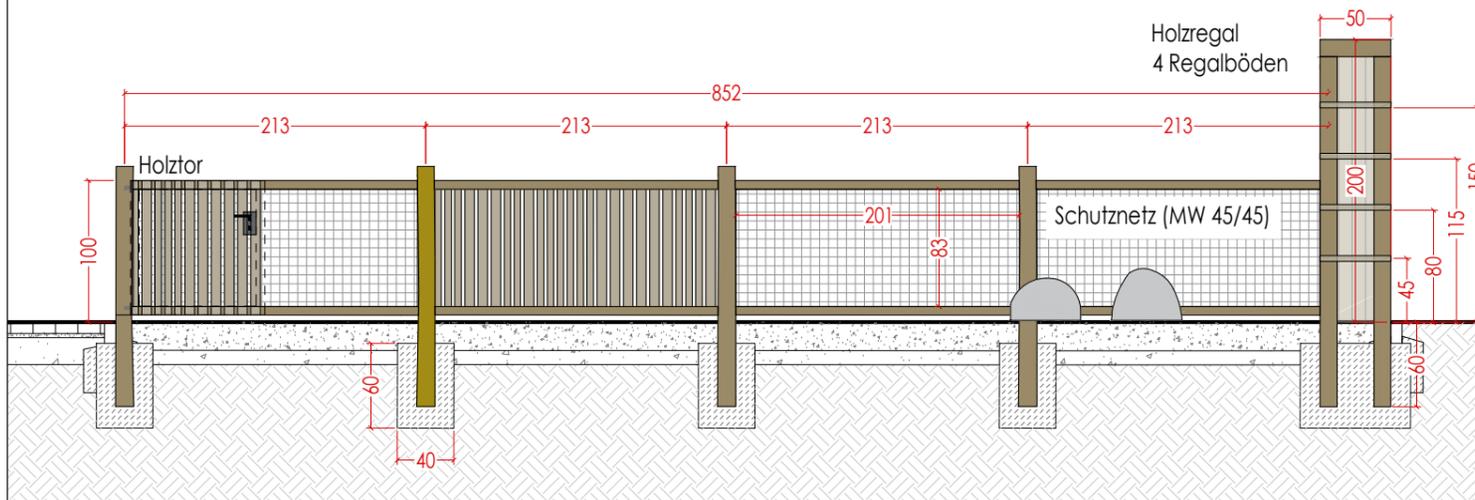

Ansicht Einfriedung Nord, Blick nach Norden M1:50

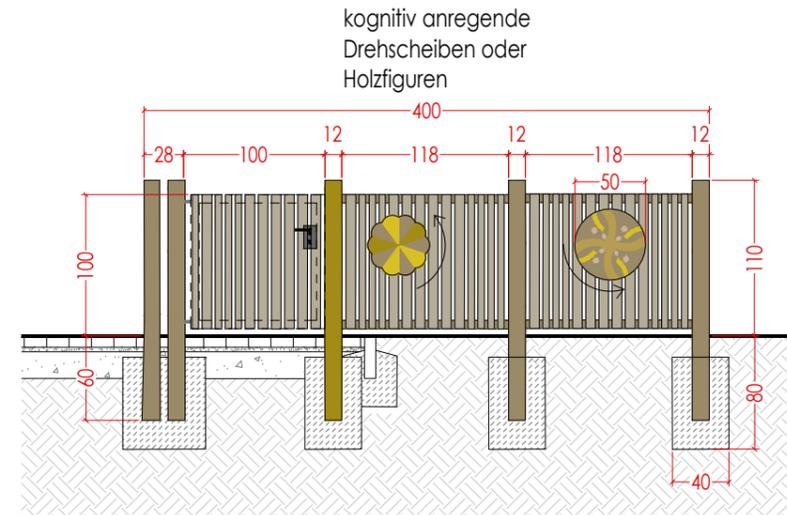

Ansicht Einfriedung mit Holztor und Drehscheiben, Blick nach Osten M1:50

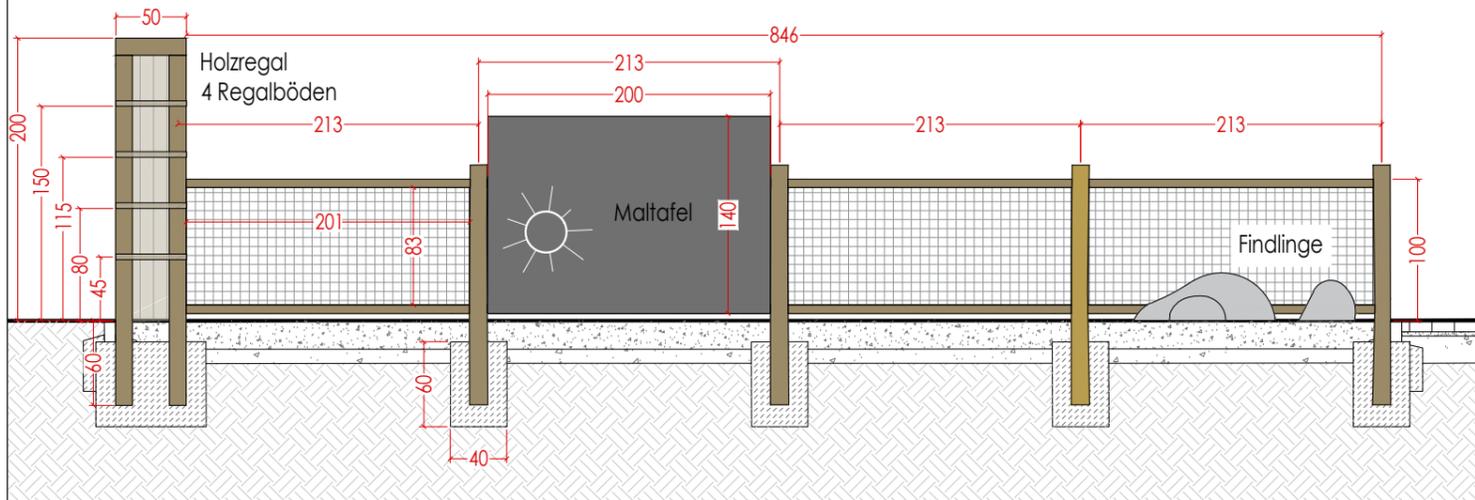

Ansicht Einfriedung Süd, Blick nach Süden M1:50

Maßangaben in cm.

ZUR KALKULATION

Index	Änderung	Datum	Gez.
DWG- Dateiname	1197_001_5_F_DT.dwg	Zeichnungscode	1197_001_5_F_DT560.3
Landeshauptstadt Dresden Amt für Hochbau und Immobilienverwaltung PF 120020 01001 Dresden Tel. 488 38 20, Fax 488 38 17		Projekt 1197 - Kinderhaus Regenbogen Bischofsweg 17a 01099 Dresden Umbau, Modernisierung und Erweiterung	
Standortverwalter		Planungsphase	
EB Kindertageseinrichtungen		5 - Ausführungsplanung	
Darstellung		Maßstab	Datum
1197 - Freianlagen DT560.3 - Grundriss + Schnitte Aktivbaustelle		1:50	03.03.2025
		Projekt-Nr.	
		HI.5511971	
Bl.- Größe.		Bl.-Nr.	
DIN A3		DT560.3	