


Grundriss M1:50

Kletterkombination mit einem Turm und drei Spielpodesten aus natürlich gewachsenen Robinienstämmen oder Kantholz (unbehandelt, geschält | selektiv gelber Anstrich analog der Hausfassade (RAL 1027 Currygelb))
 Fallhöhe: max. 210 cm

- mit verschiedenen Auf- und Abstiegen:
- Edelstahlrutsche aus Bestand (Podesthöhe etwa 1,80 m)
 - Kletterwand (Podesthöhe etwa 1,80 m)
 - Rutschstange aus Bestand (Podesthöhe etwa 1,60 m)
 - Kletternetz (Podesthöhe etwa 1,40 m)
 - Kombination Rundhölzer und Herkulestau (Podesthöhe etwa 1,40 m)

Anbauteile:

- Sandaufzug und Schüttröhre

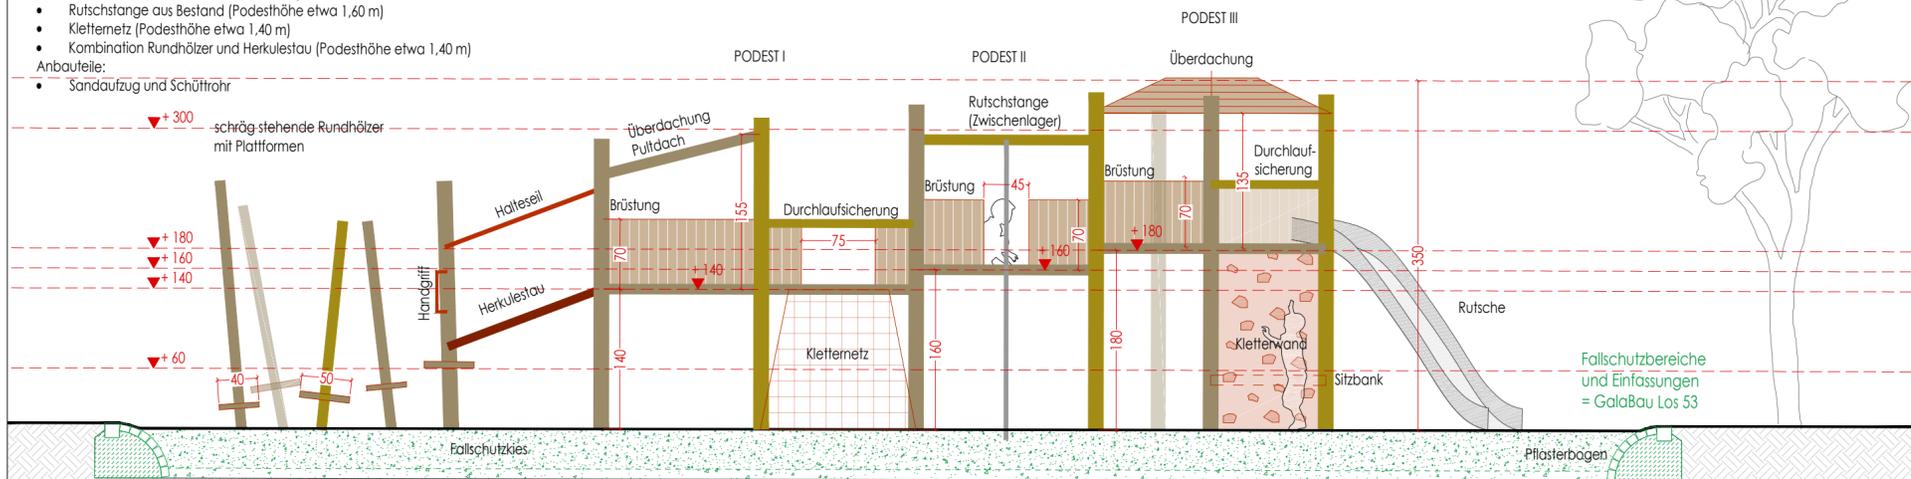

Prinzipschnitt AA' M1:50

Höhenbezug OKFFB = 117.79 mü NHN

Maßangaben in cm.

ZUR KALKULATION



Index	Änderung	Datum	Gez.
Zeichnungscode		1197_001_5_F_DT560.1	



Landeshauptstadt Dresden
 Amt für Hochbau und Immobilienverwaltung

PF 120020 01001 Dresden Tel. 488 38 21, Fax 488 38 17

Übersichtsplan

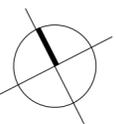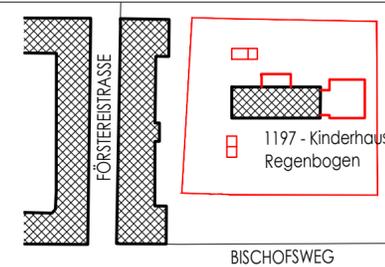

Projekt
 1197 - Kinderhaus Regenbogen
 Bischofsweg 17a | 01097 Dresden
 Umbau, Modernisierung und Erweiterung

Standortverwalter
 EB Kindertageseinrichtungen

Planungsphase
 5 - Ausführungsplanung

Ausführungsfirma Revision/ Montageplanung:

Inhaltliche Koordinierung ist erfolgt mit:

Fachplaner	Fachplaner	Fachplaner	Fachplaner

Darstellung
 1197 - Freianlagen
 DT560.1 - Grundriss + Ansicht
 Spiel- und Kletterkombination

DWG- Dateiname	1197_001_5_F_DT.dwg
PDF- Dateiname	1197_001_5_F_DT560.1
Maßstab	1:50
Erstelldatum	20.03.2025
Projekt-Nr.	HI.5511971
Bl.- Größe	DIN A2
Bl.-Nr.	DT560.1