


DETAIL 1.03 | FZH | TRAUFE PULTDACH

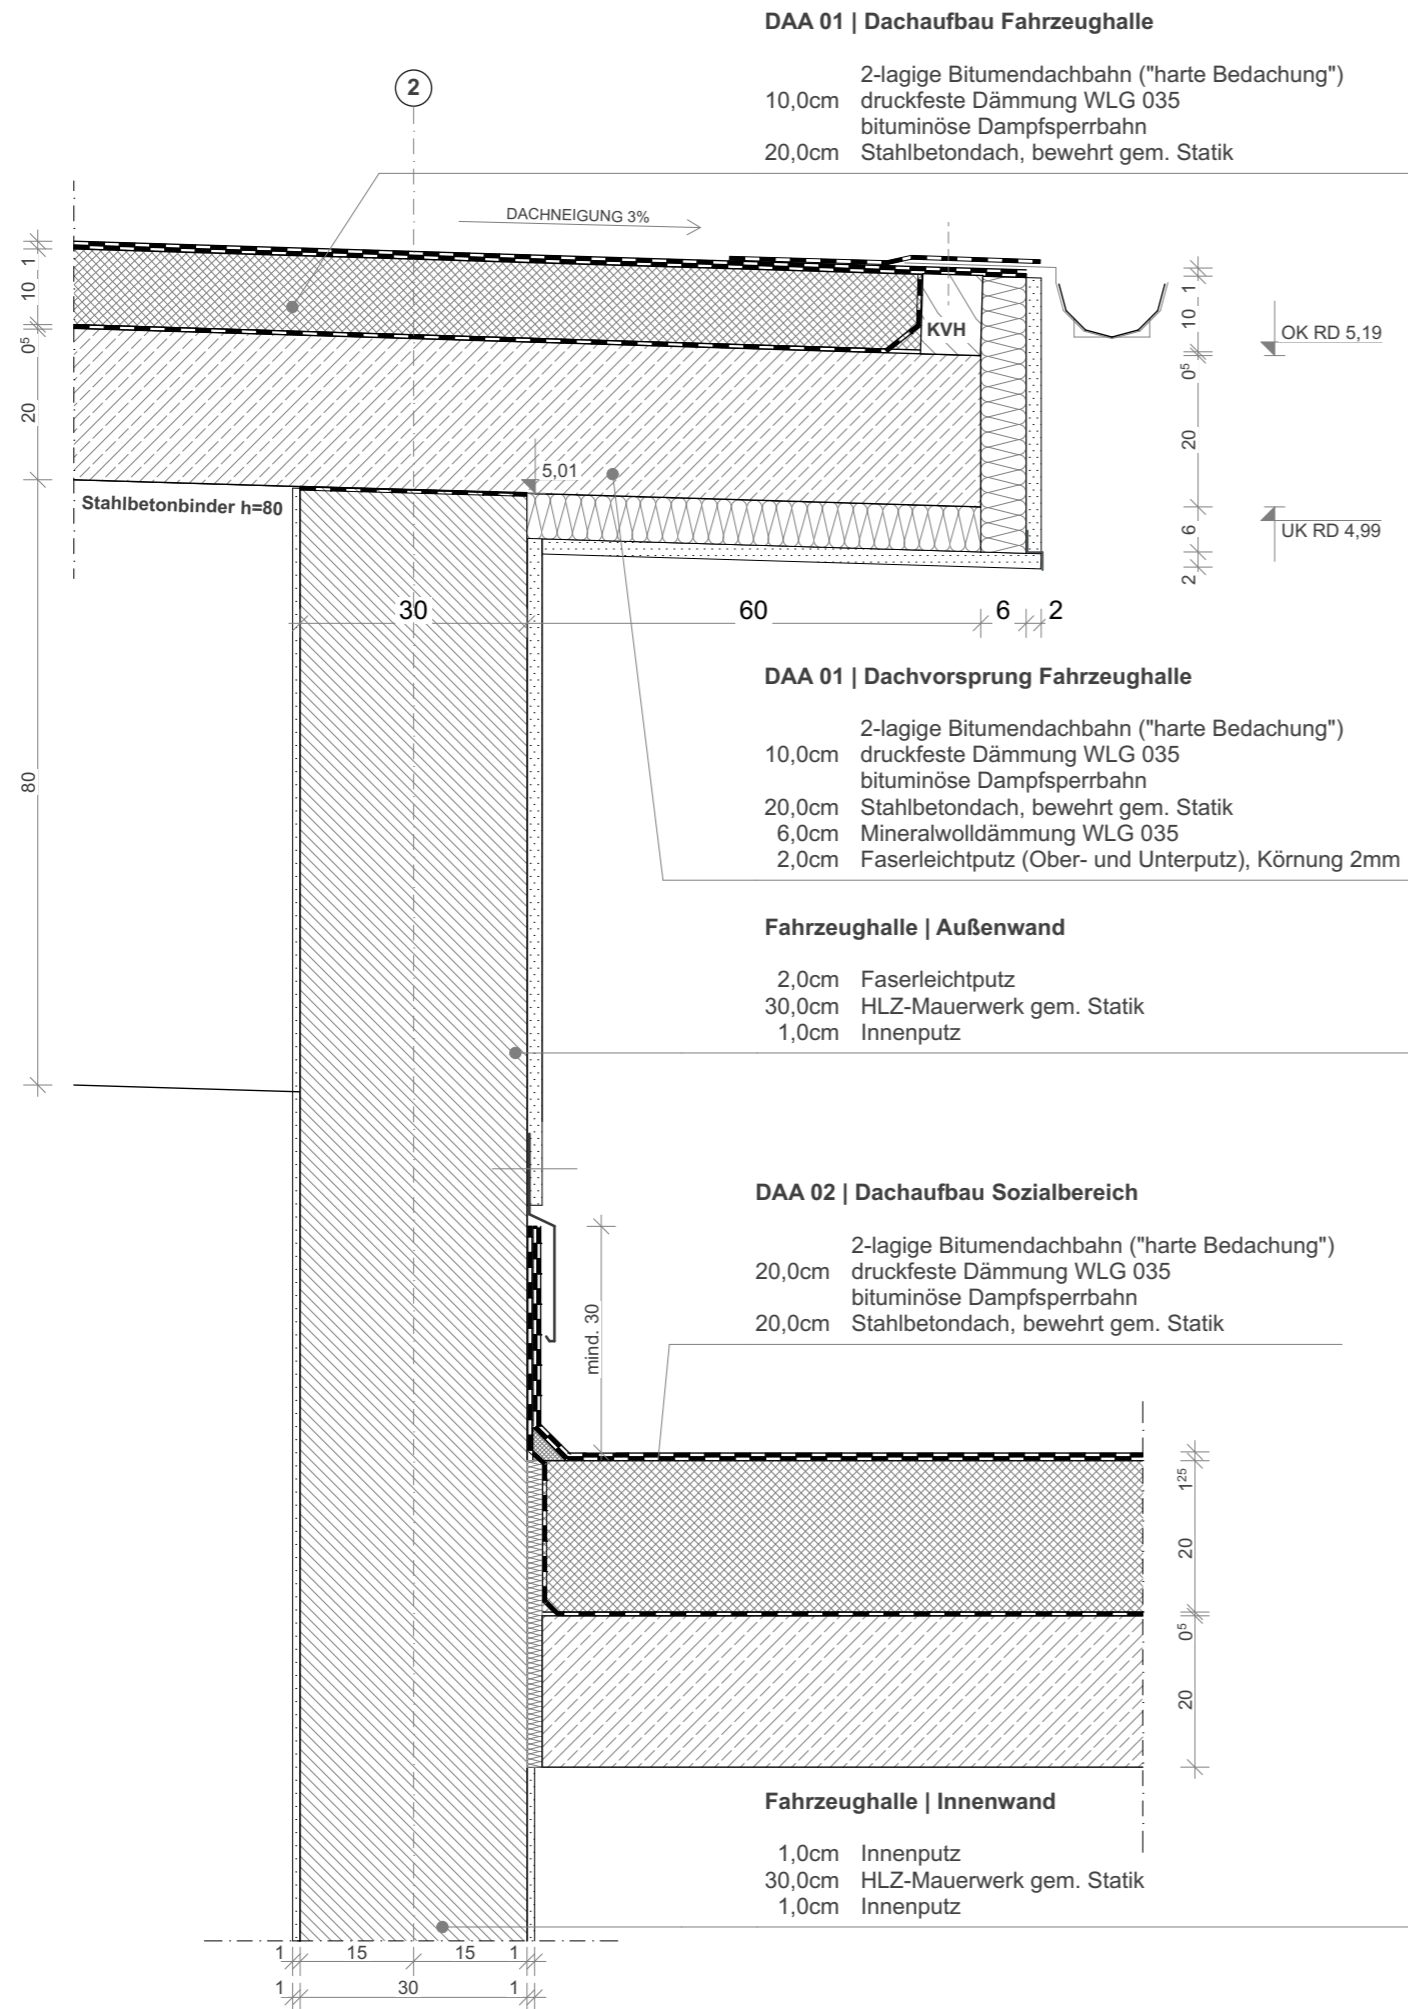

LEGENDE

- Mauerwerk
- Stahlbeton, bewehrt
- Beton/Estrich, unbewehrt
- Wärmedämmung, druckfest
- Wärmedämmung, weich
- Holz

- Abdichtung, einlagig
- Abdichtung, zweilagig
- Noppenbahn

Alle Maßangaben auf den Plänen sind vor Beginn der jeweiligen Arbeiten am Bau zu prüfen. Bei Nichtübereinstimmung mit den tatsächlichen Gegebenheiten ist die Bauleitung unverzüglich zu informieren. Dies gilt auch bei Widersprüchen in den Planungsunterlagen und/oder erkennbaren Planungsfehlern. Planungsänderungen bleiben vorbehalten.

Für den Einbau von Bauteilen gelten neben den fachlich allgemein anerkannten Regeln der Technik die Einbau- und Montagevorschriften des Herstellers.

Diese Planungsunterlagen gelten nur in Verbindung mit den Ausführungszeichnungen zur Gebäudeplanung und den Fachplanungen.

INDEX	DATUM	ÄNDERUNG	NAME

OK FFB 0,00 = 272,60m bezogen auf DHHN 2016

AUFTRAGGEBENDE	LAGEREFERENZSYSTEM	
Große Kreisstadt Döbeln	ETRS89_UTM33N	
	HÖHENSYSTEM	
	DHHN2016	
AUFTRAGNEHMERIN	BEARBEITET	
Ingenieurbüro Klemm & Hensen GmbH	06.12.2024	krue
Beratende Ingenieure	GEZEICHNET	
	06.12.2024	krue
PROJEKT	PROJEKT-NUMMER	
Ersatzneubau Feuerwehrgerätehaus Lüttewitz	04343-0	
	LEISTUNGSPHASE	
	Ausführungssplanung	
PLAN	MAßSTAB	
Detail 1.03	M 1:10	
FZH   Traufe Pultdach	PLAN-NUMMER	
	6.11	