



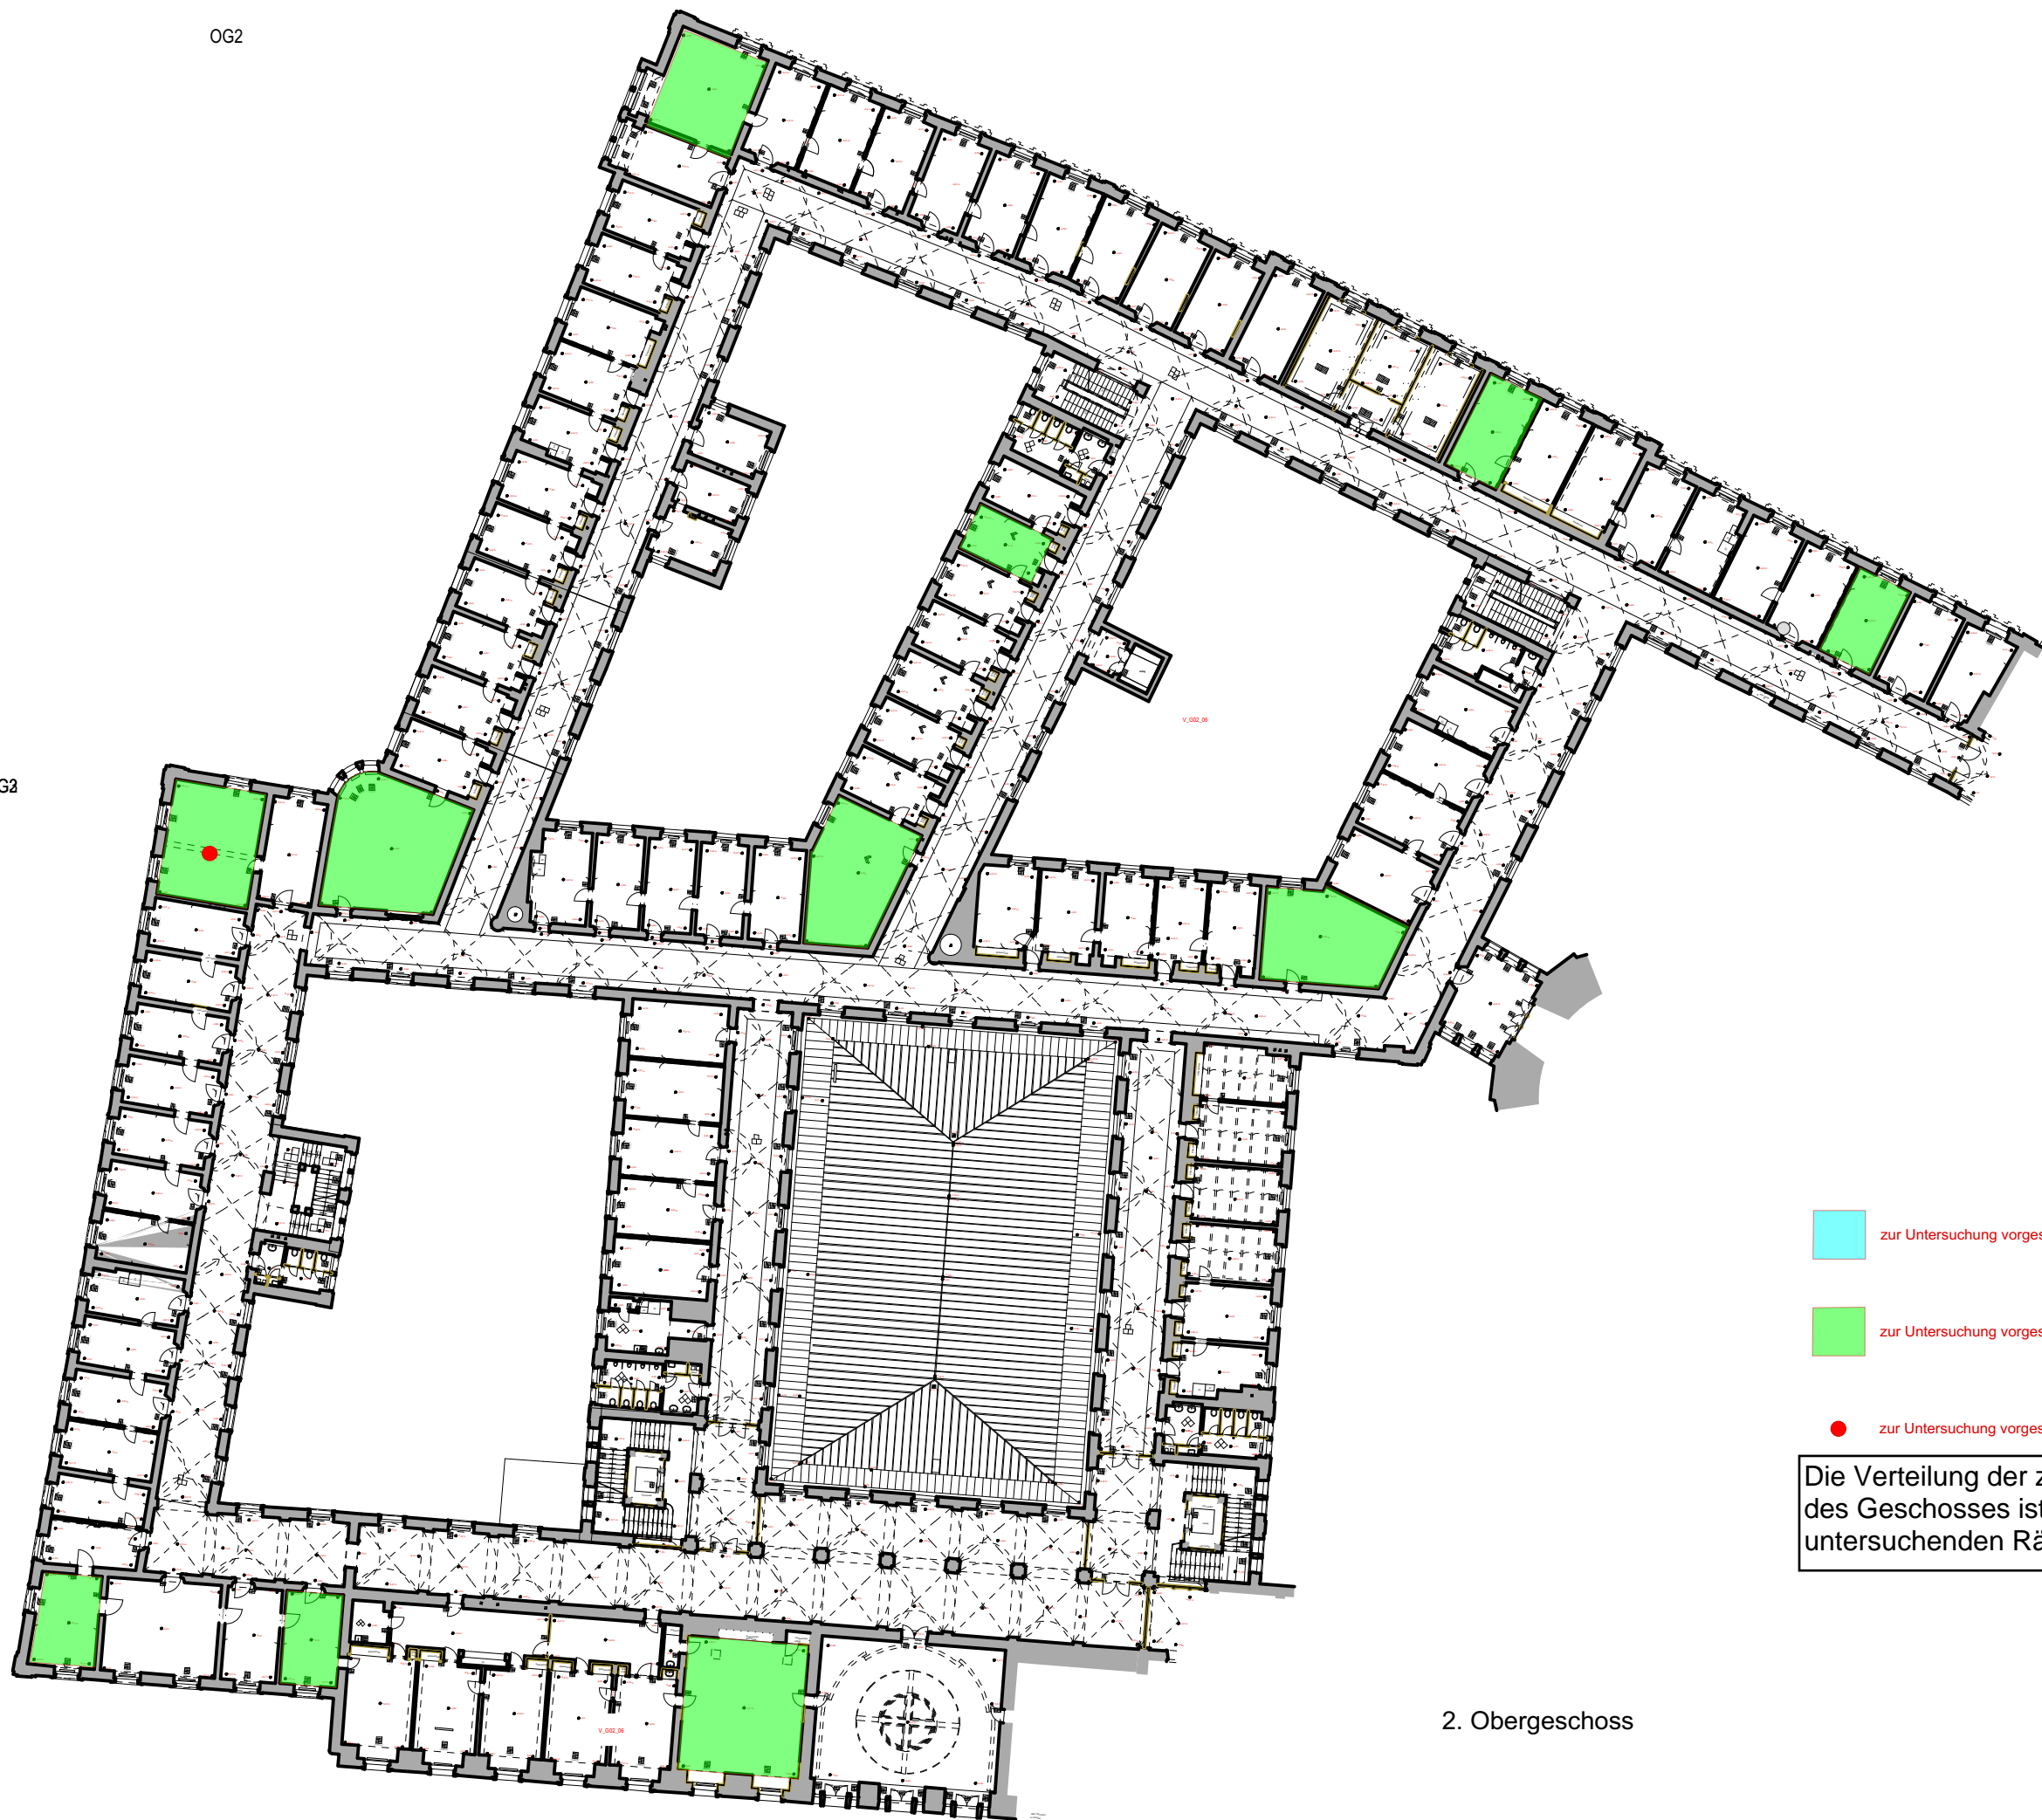

OG2

OG2

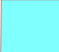

-  zur Untersuchung vorgesehen - Flure
-  zur Untersuchung vorgesehen - Büros
-  zur Untersuchung vorgesehen - Unterzüge

Die Verteilung der zu erkundeten Flächen innerhalb des Geschosses ist nicht verbindlich. Die Lage der zu untersuchenden Räume kann angepasst werden.

2. Obergeschoss