



Schnitt A BW

M 1:50

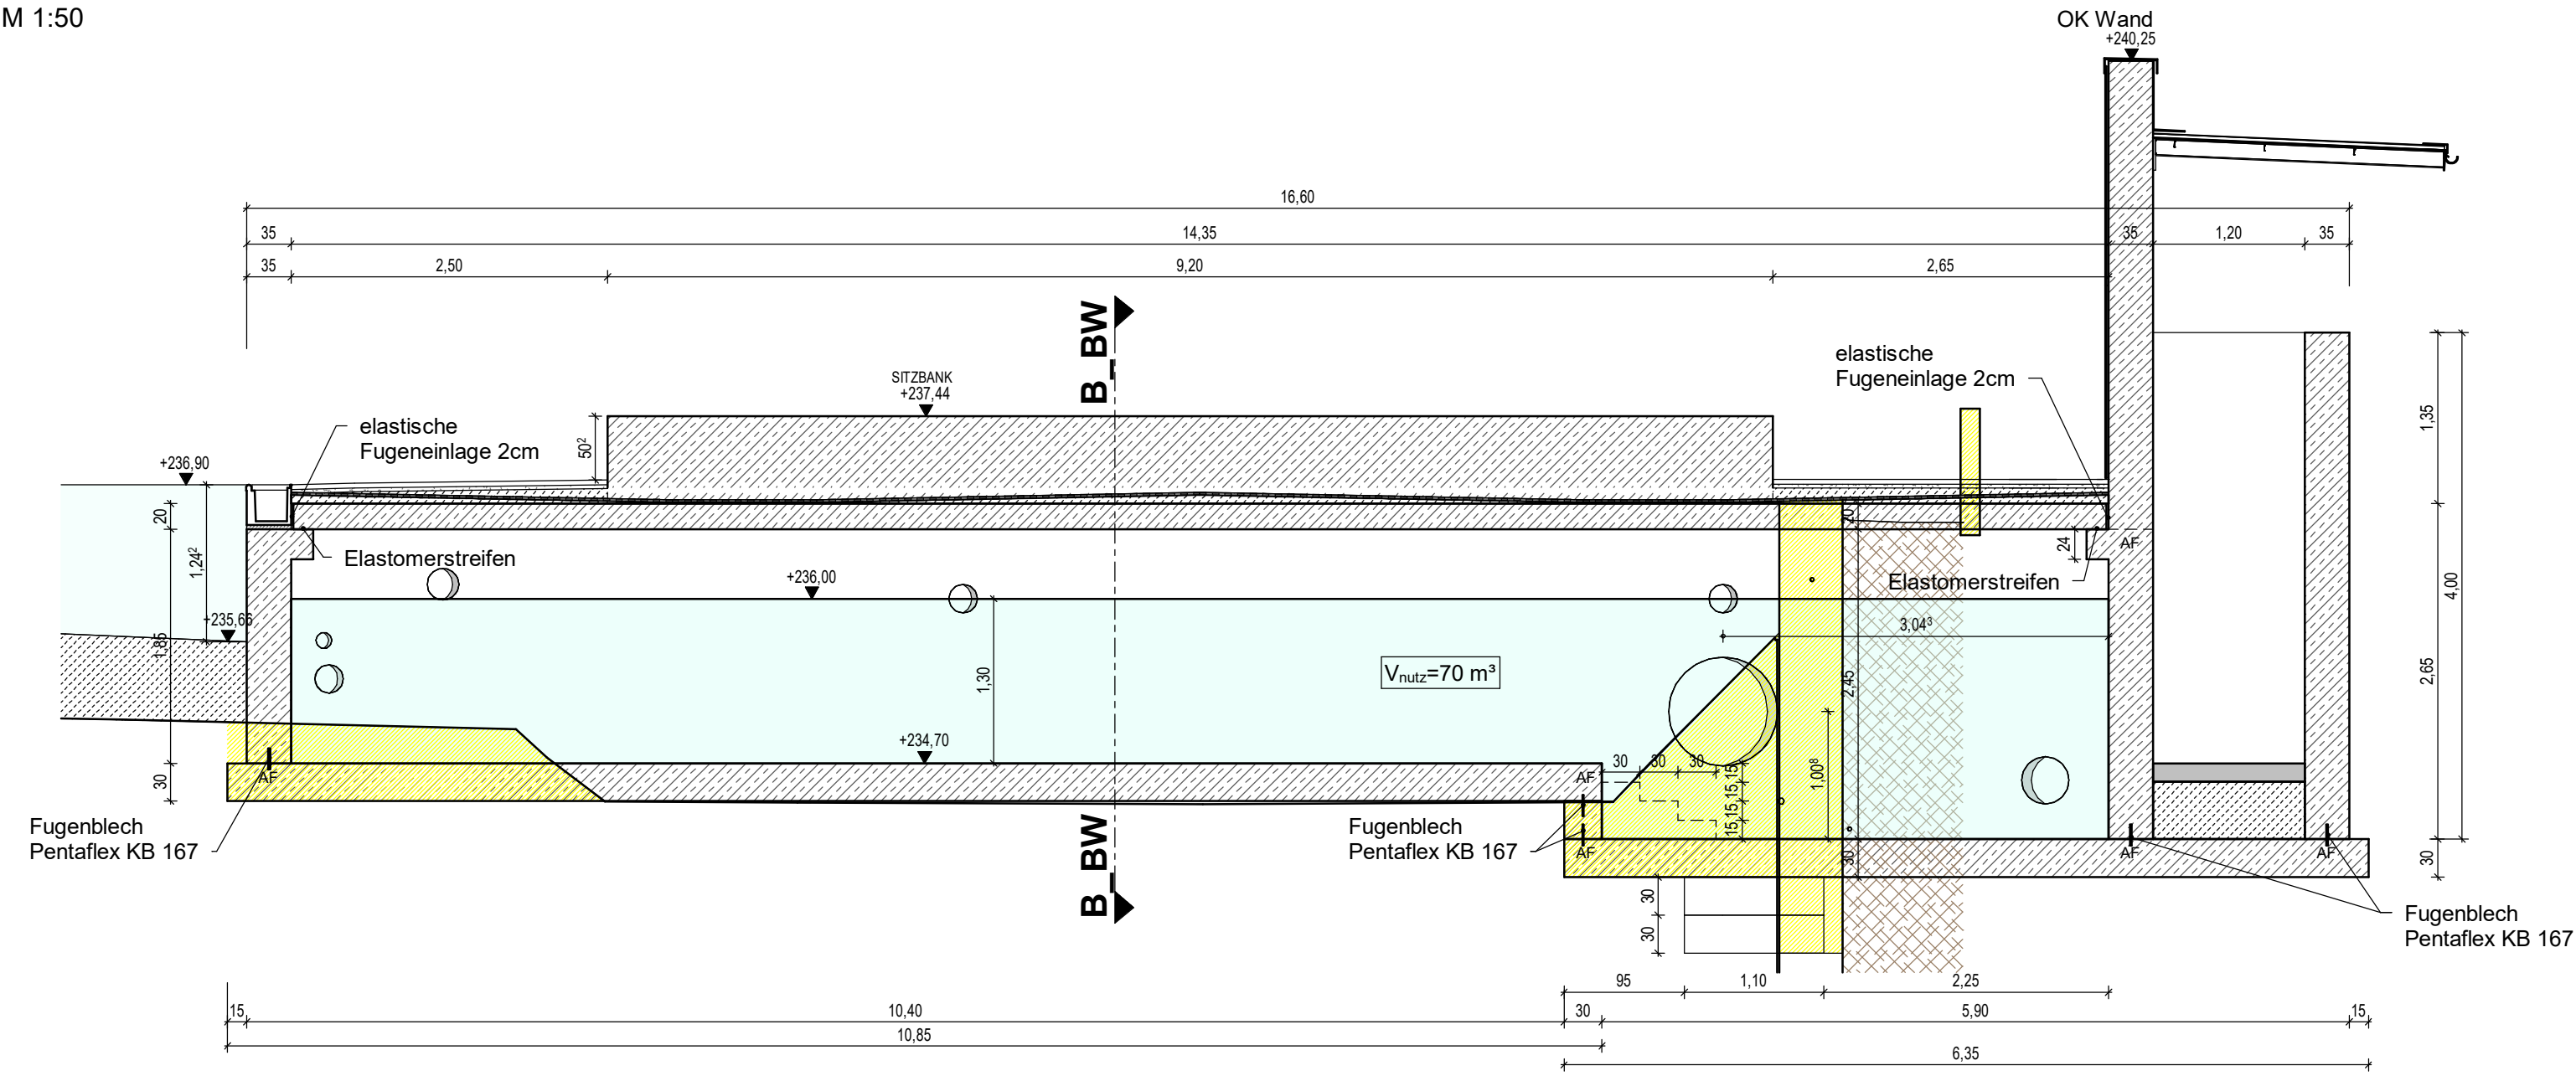


Schnitt B BW

M 1:50

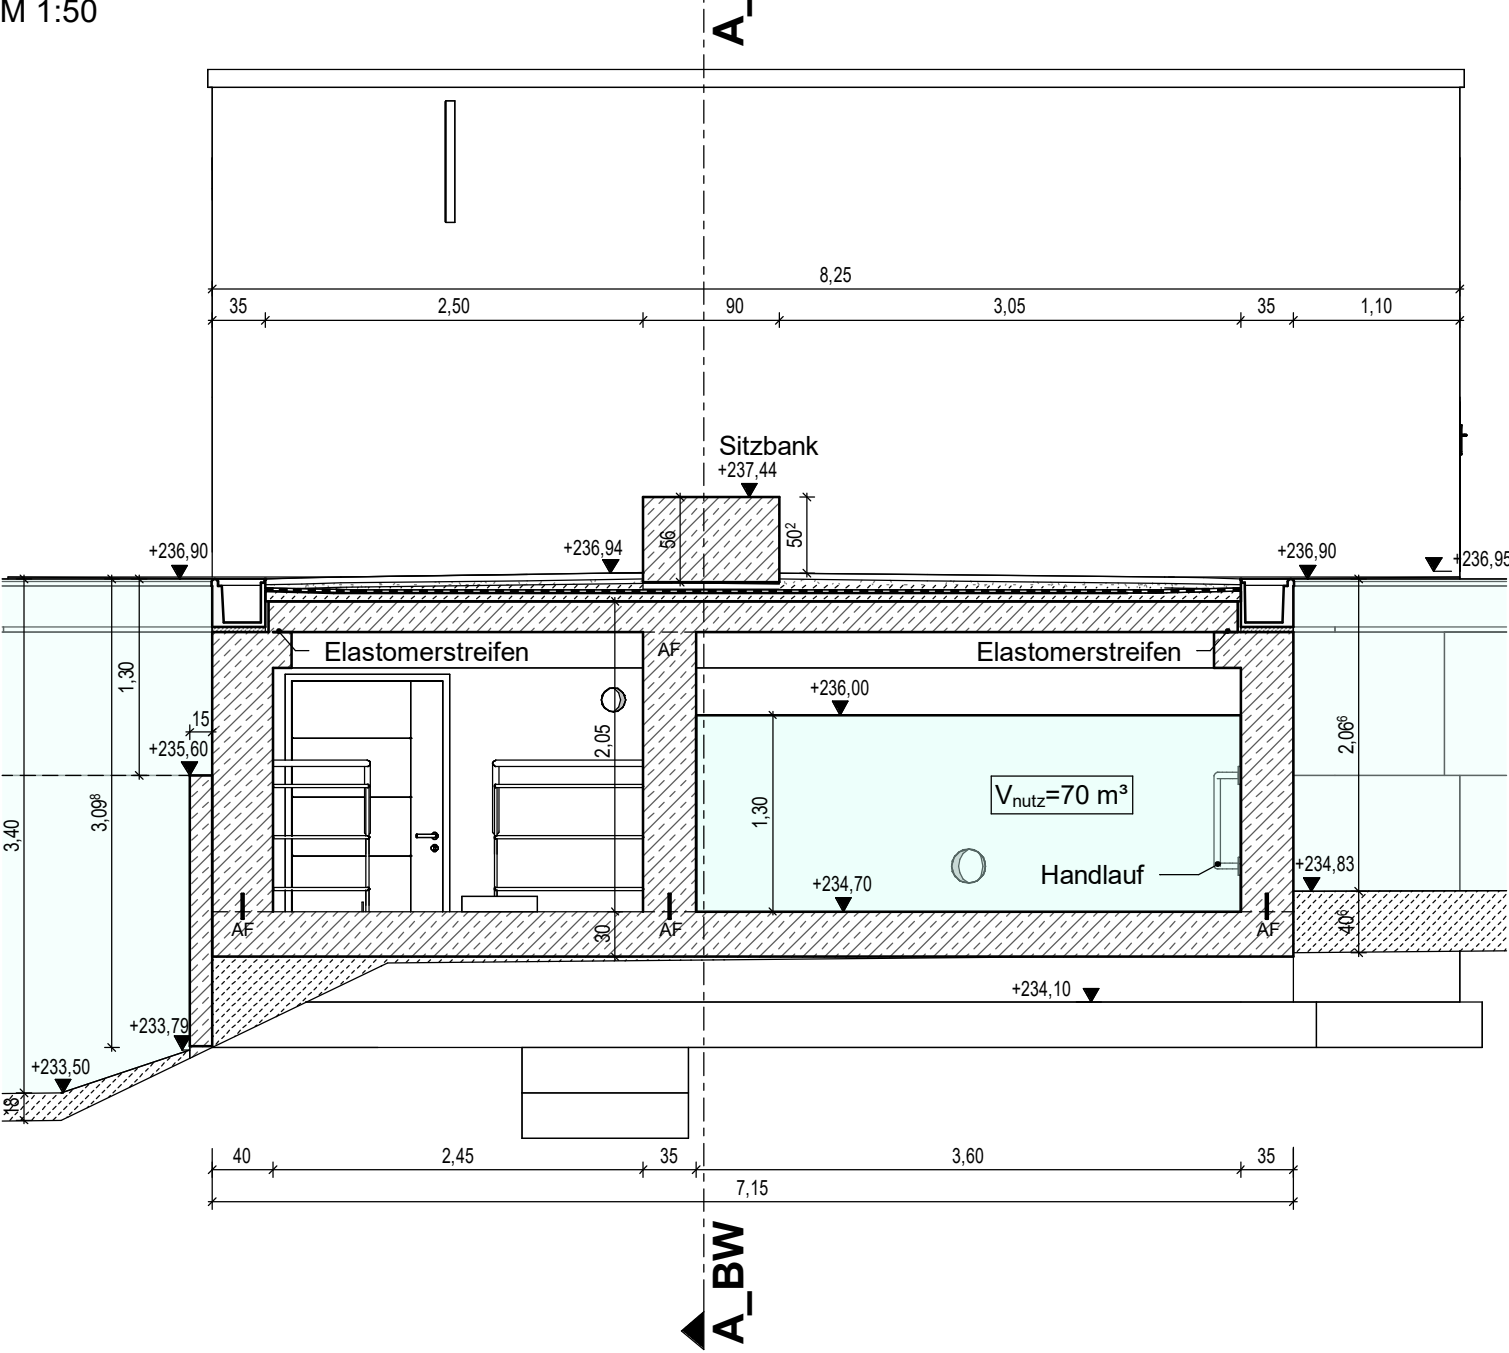


Grundriss

M 1:50

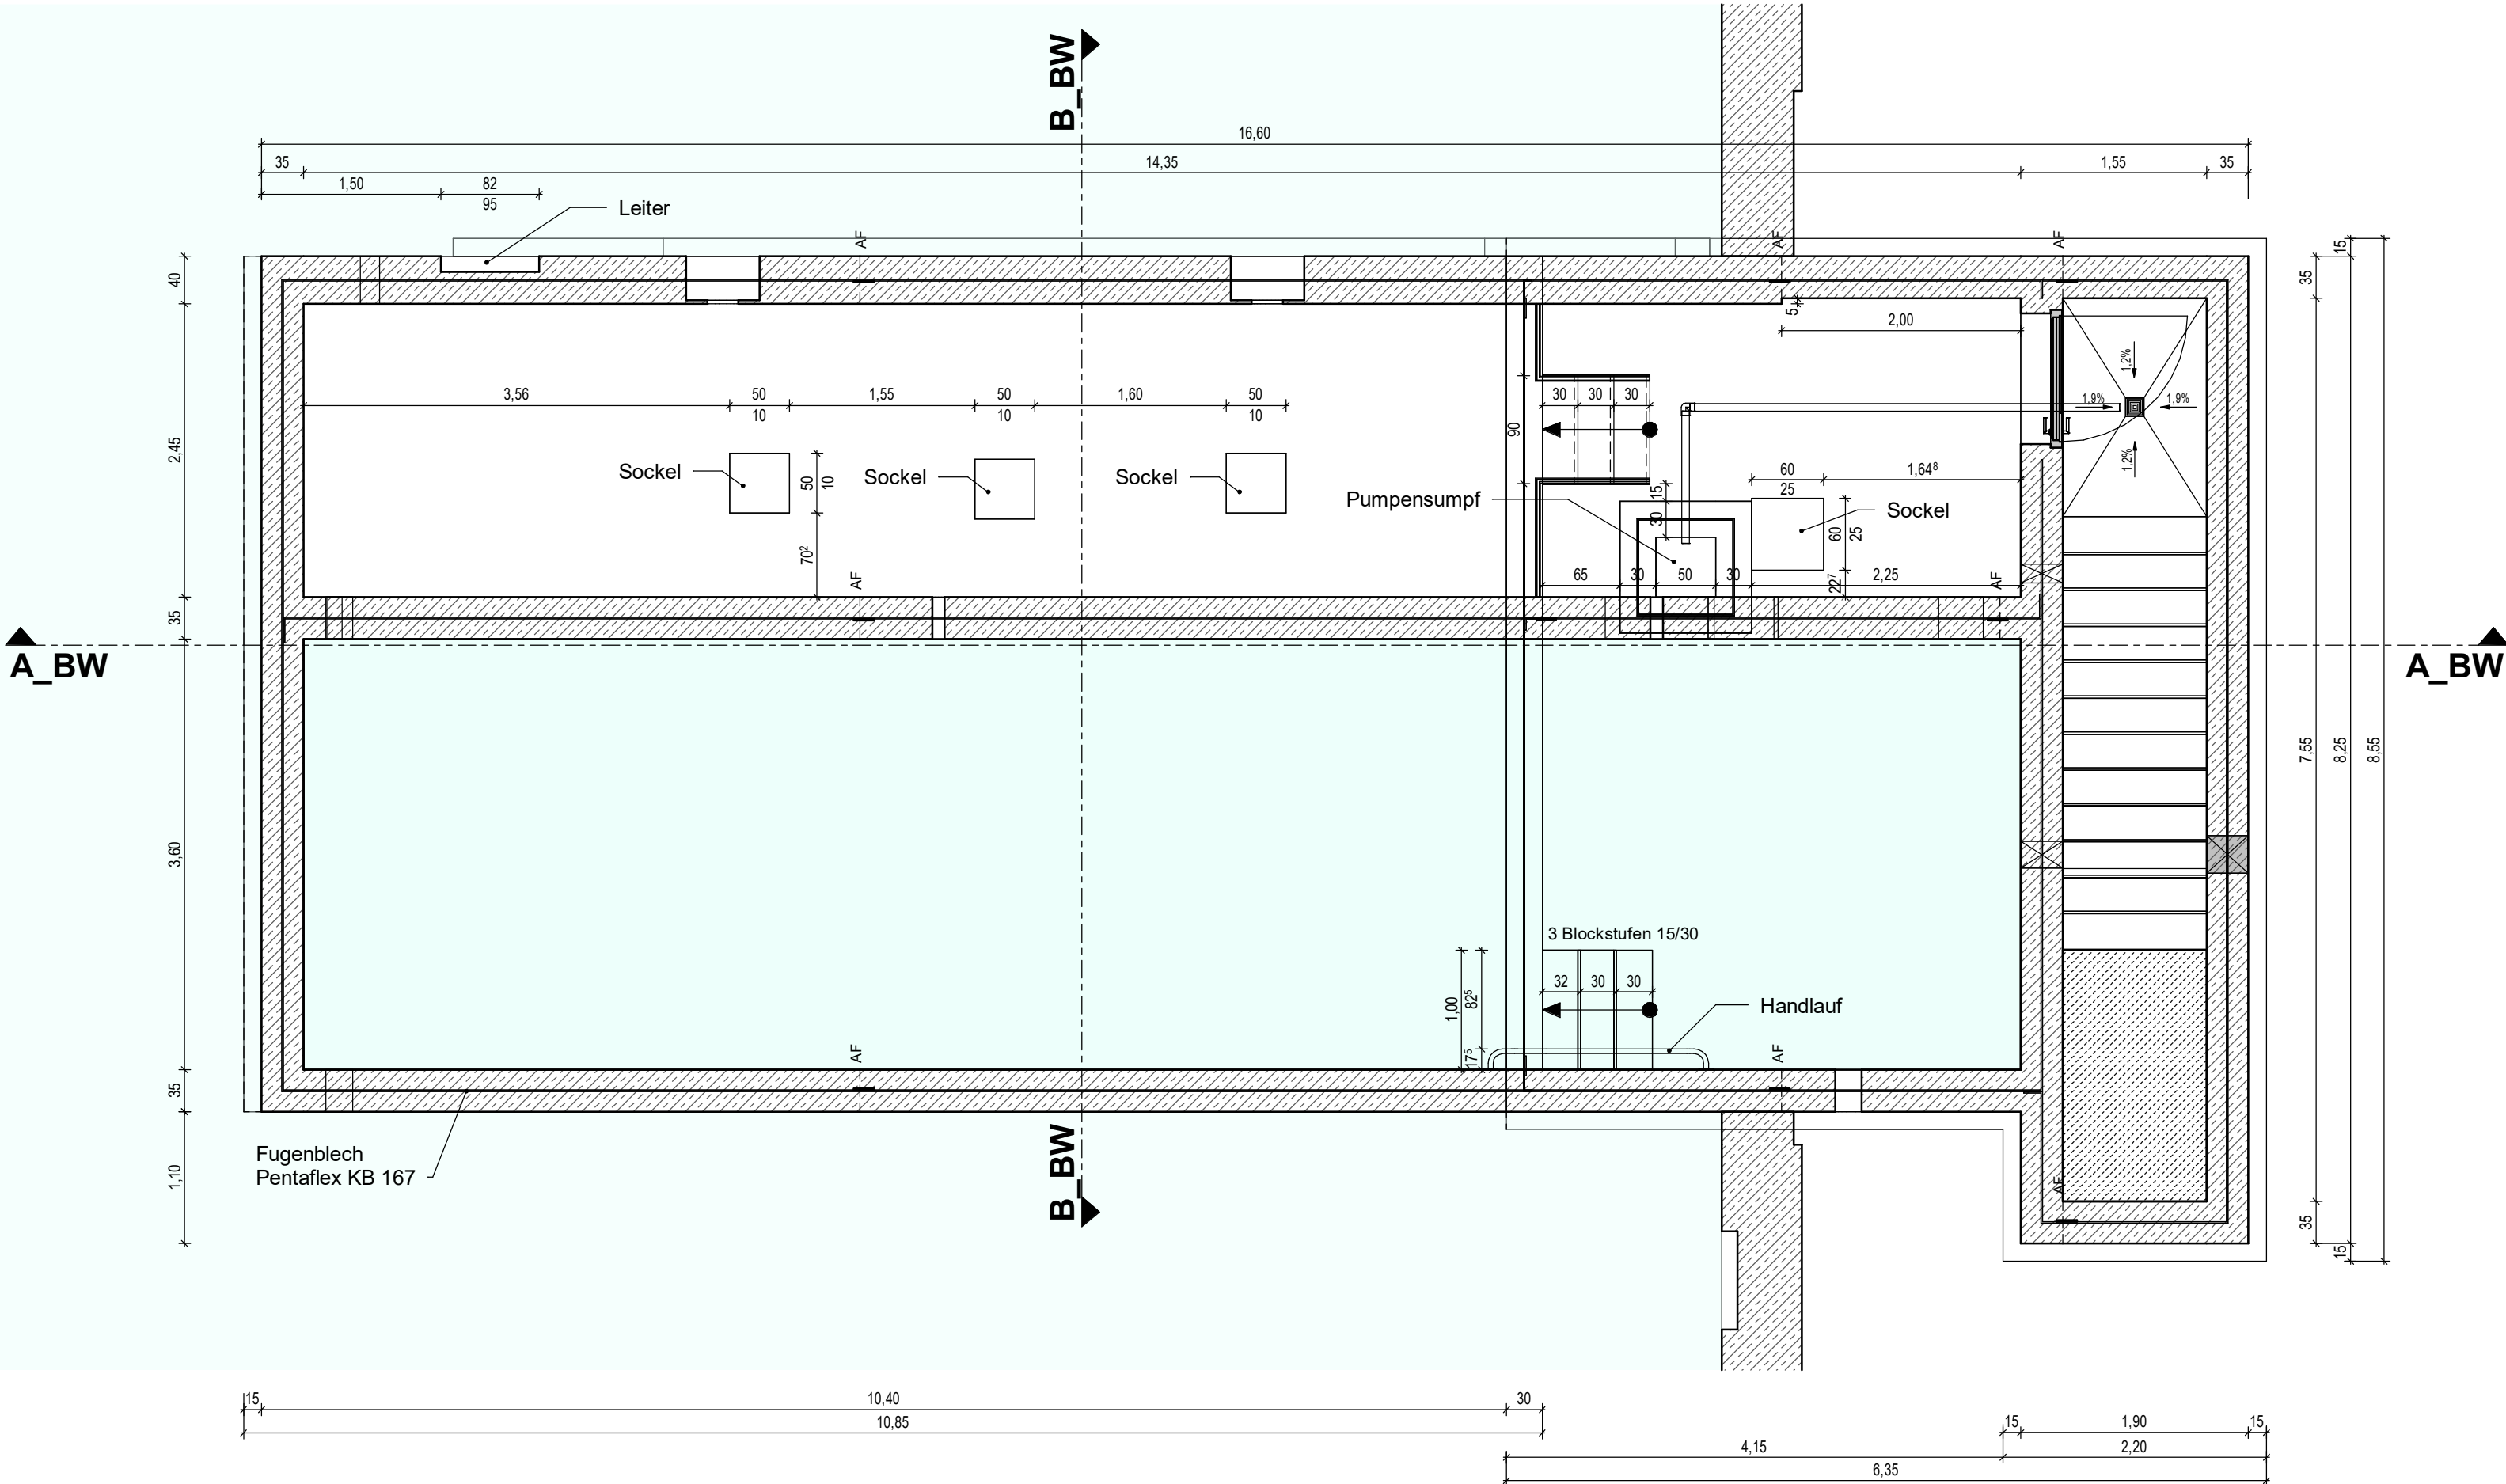

Übersicht

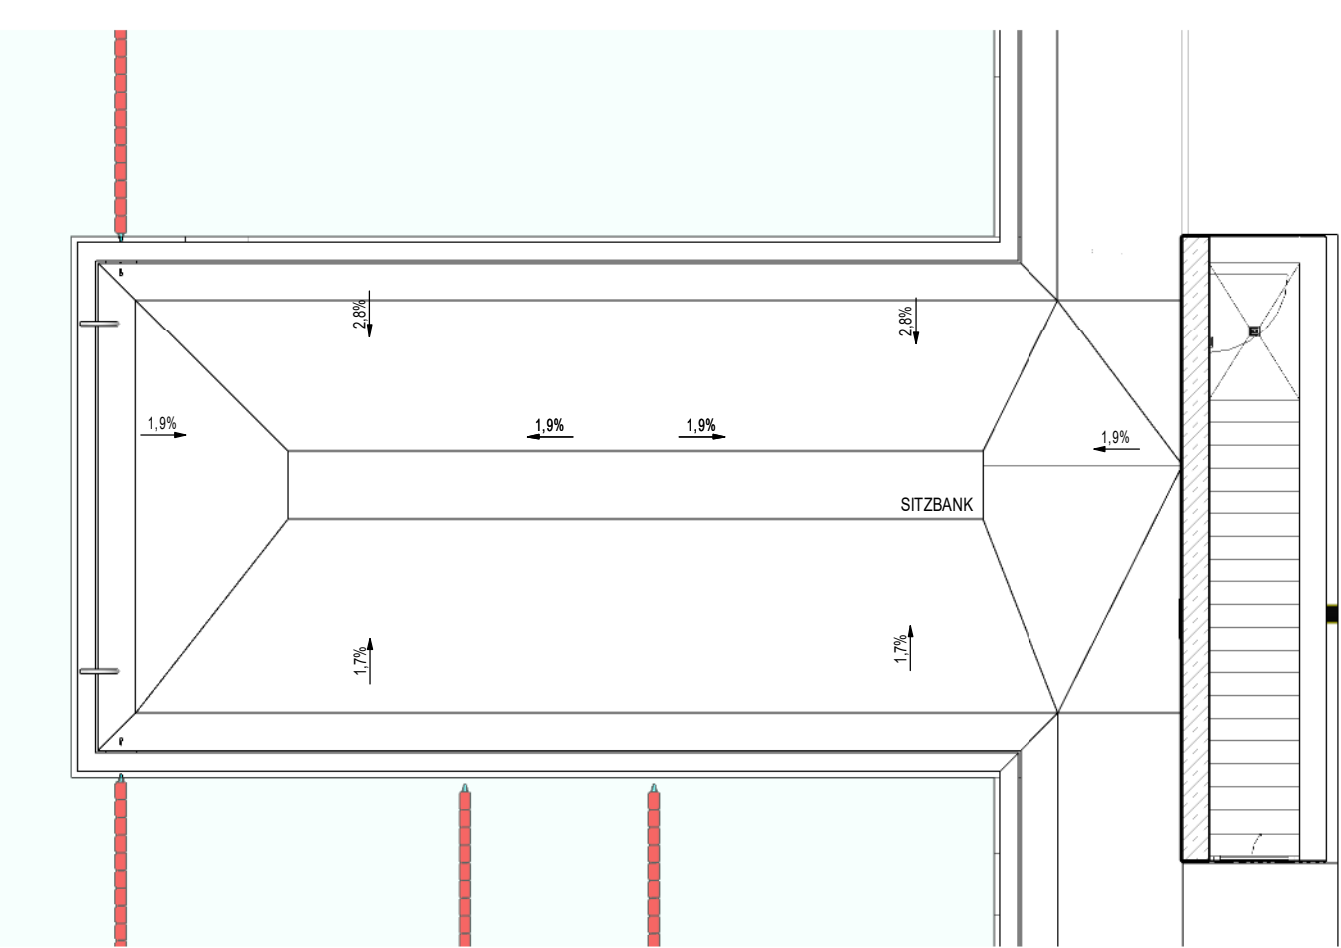

1			
Nr. Änderungen / Ergänzungen		Datum	Name
Bauherr		Projekt	
Stadt Geringswalde Finanz- und Bauwesen		Sanierung Freibad Geringswalde	
Markt 1		Planinhalt	
09326 Geringswalde		AUSFÜHRUNGSPLANUNG Bauwerksplan Schwallwasserbehälter	
Datum:	16.12.2024	Zeichnungs-Nr.	Blatt Nr.
Plandatum:	16.12.2024		
bearbeitet:			
gezeichnet:			
geprüft:			
2204 03 T02		Maßstab	
		1:50	
Datum: Freibad Geringswalde SWB_LPH5_06122024.rvt			