

M 1:50

M 1:50

Wandverkleidung:
HPL-Plattenstreifen d = 6,0 mm,
Breite= 50 mm, Höhe= variabel
uni-Farbe / Oberfläche matt

Digitale Außenanzeige:
DT.180.1C.2T
Firma : BURK MOBATIME

OK Wand
+240,25

2,0%

17°

71

71

71

71

L60x60x5

L60x60x5

L60x60x5

L60x60x5

Trapezblechdach

HEA 140

Dachrinne rund
Ø100

Befestigungsplatte
250x250x20

1,20

35

3,50

2,65

2,30

35

1,28

1,35

4,00

2,65

30

14:31

32.0°


Luft T°

30.0°


Wasser T°

B'-B'


M 1:50

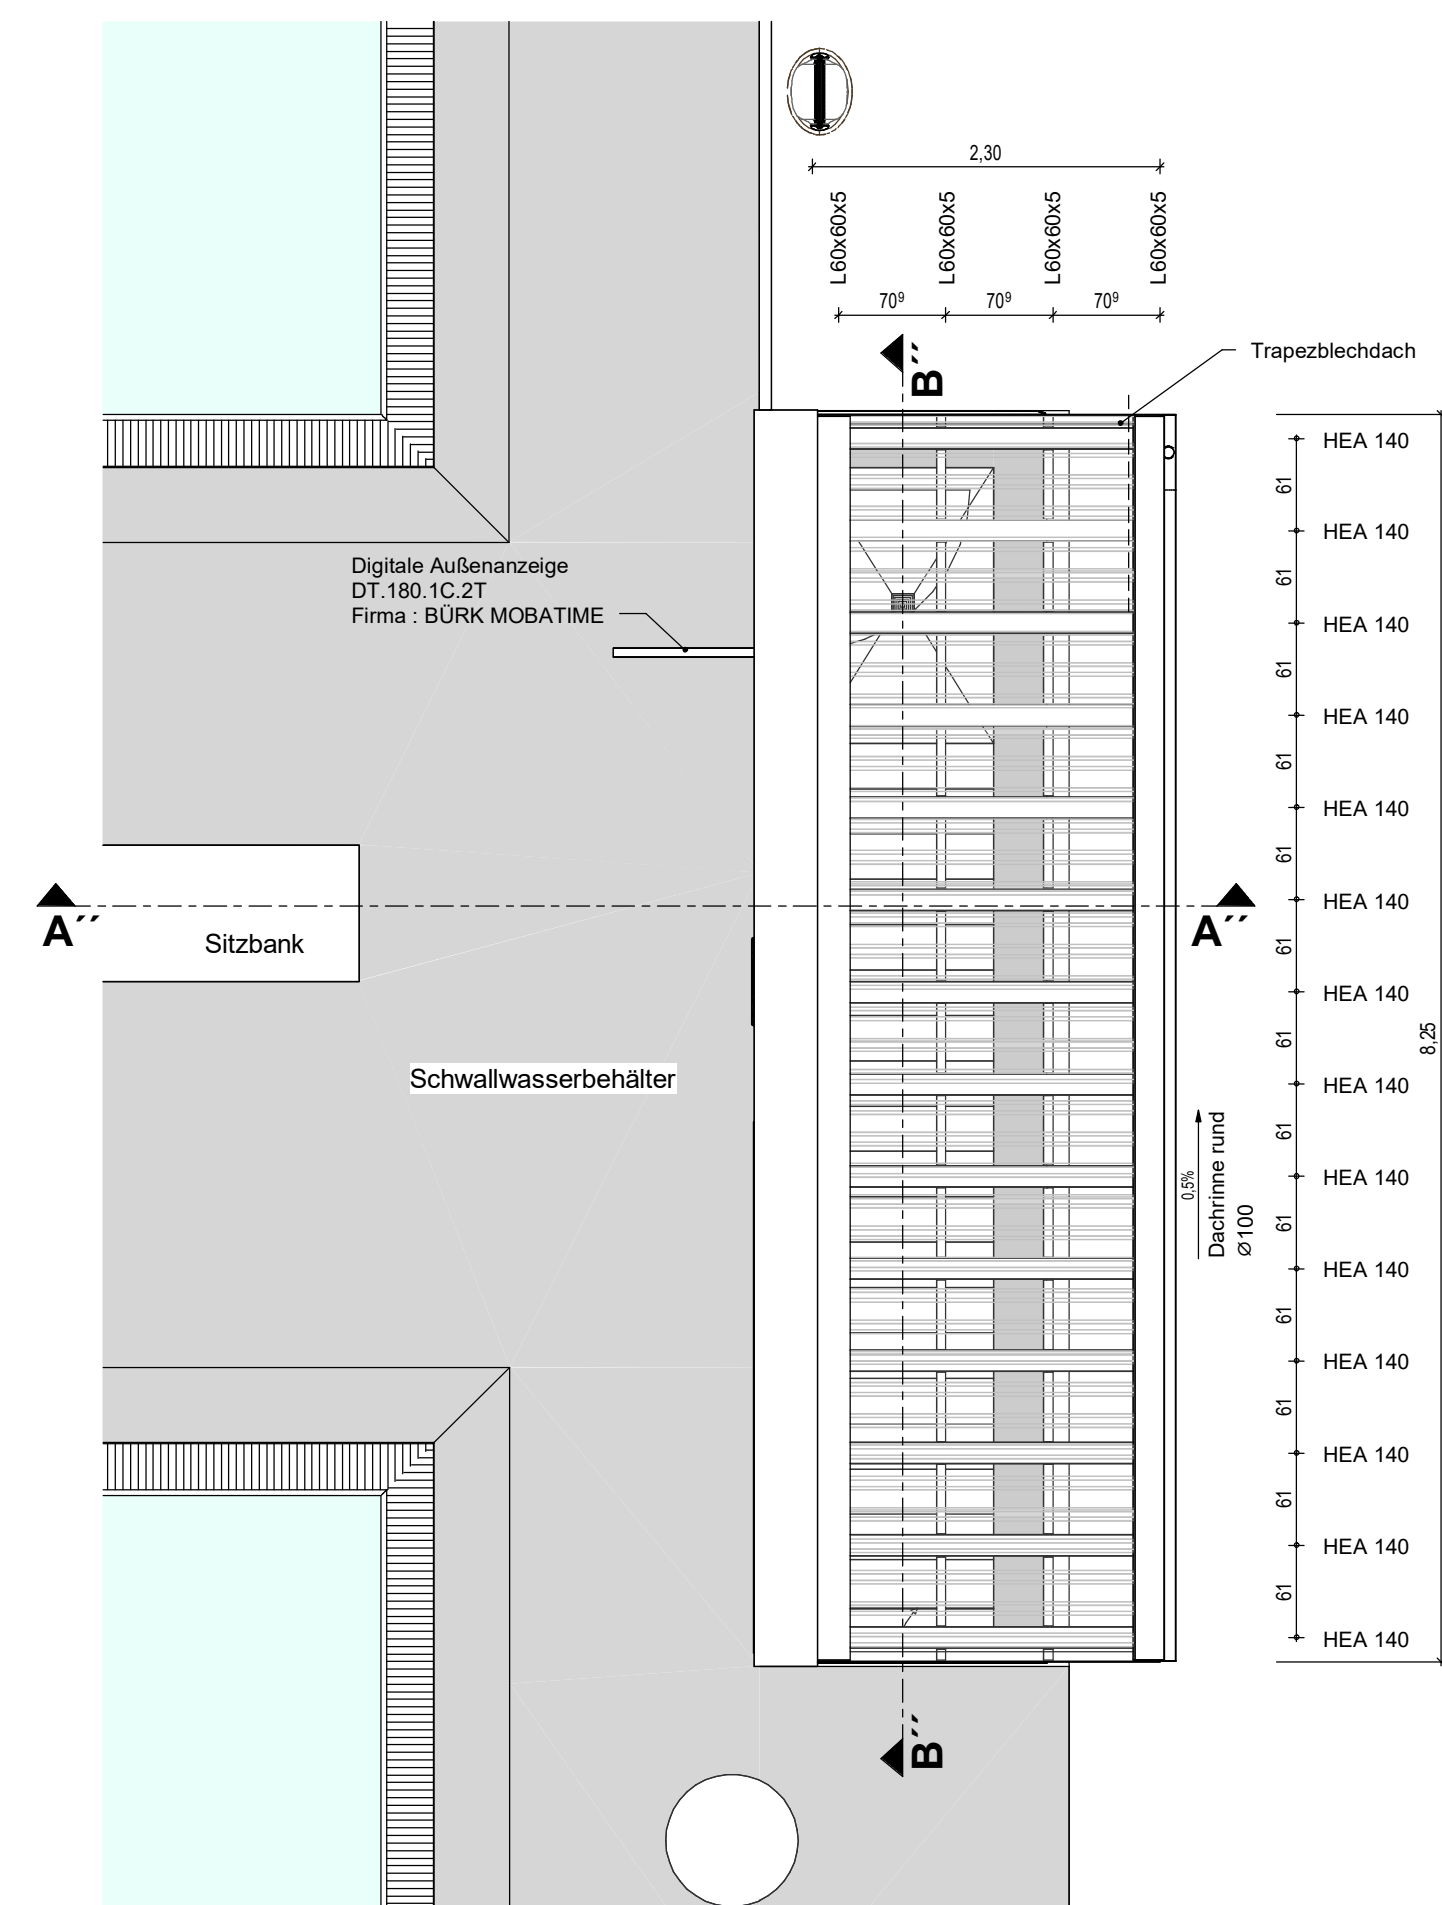


M 1:50

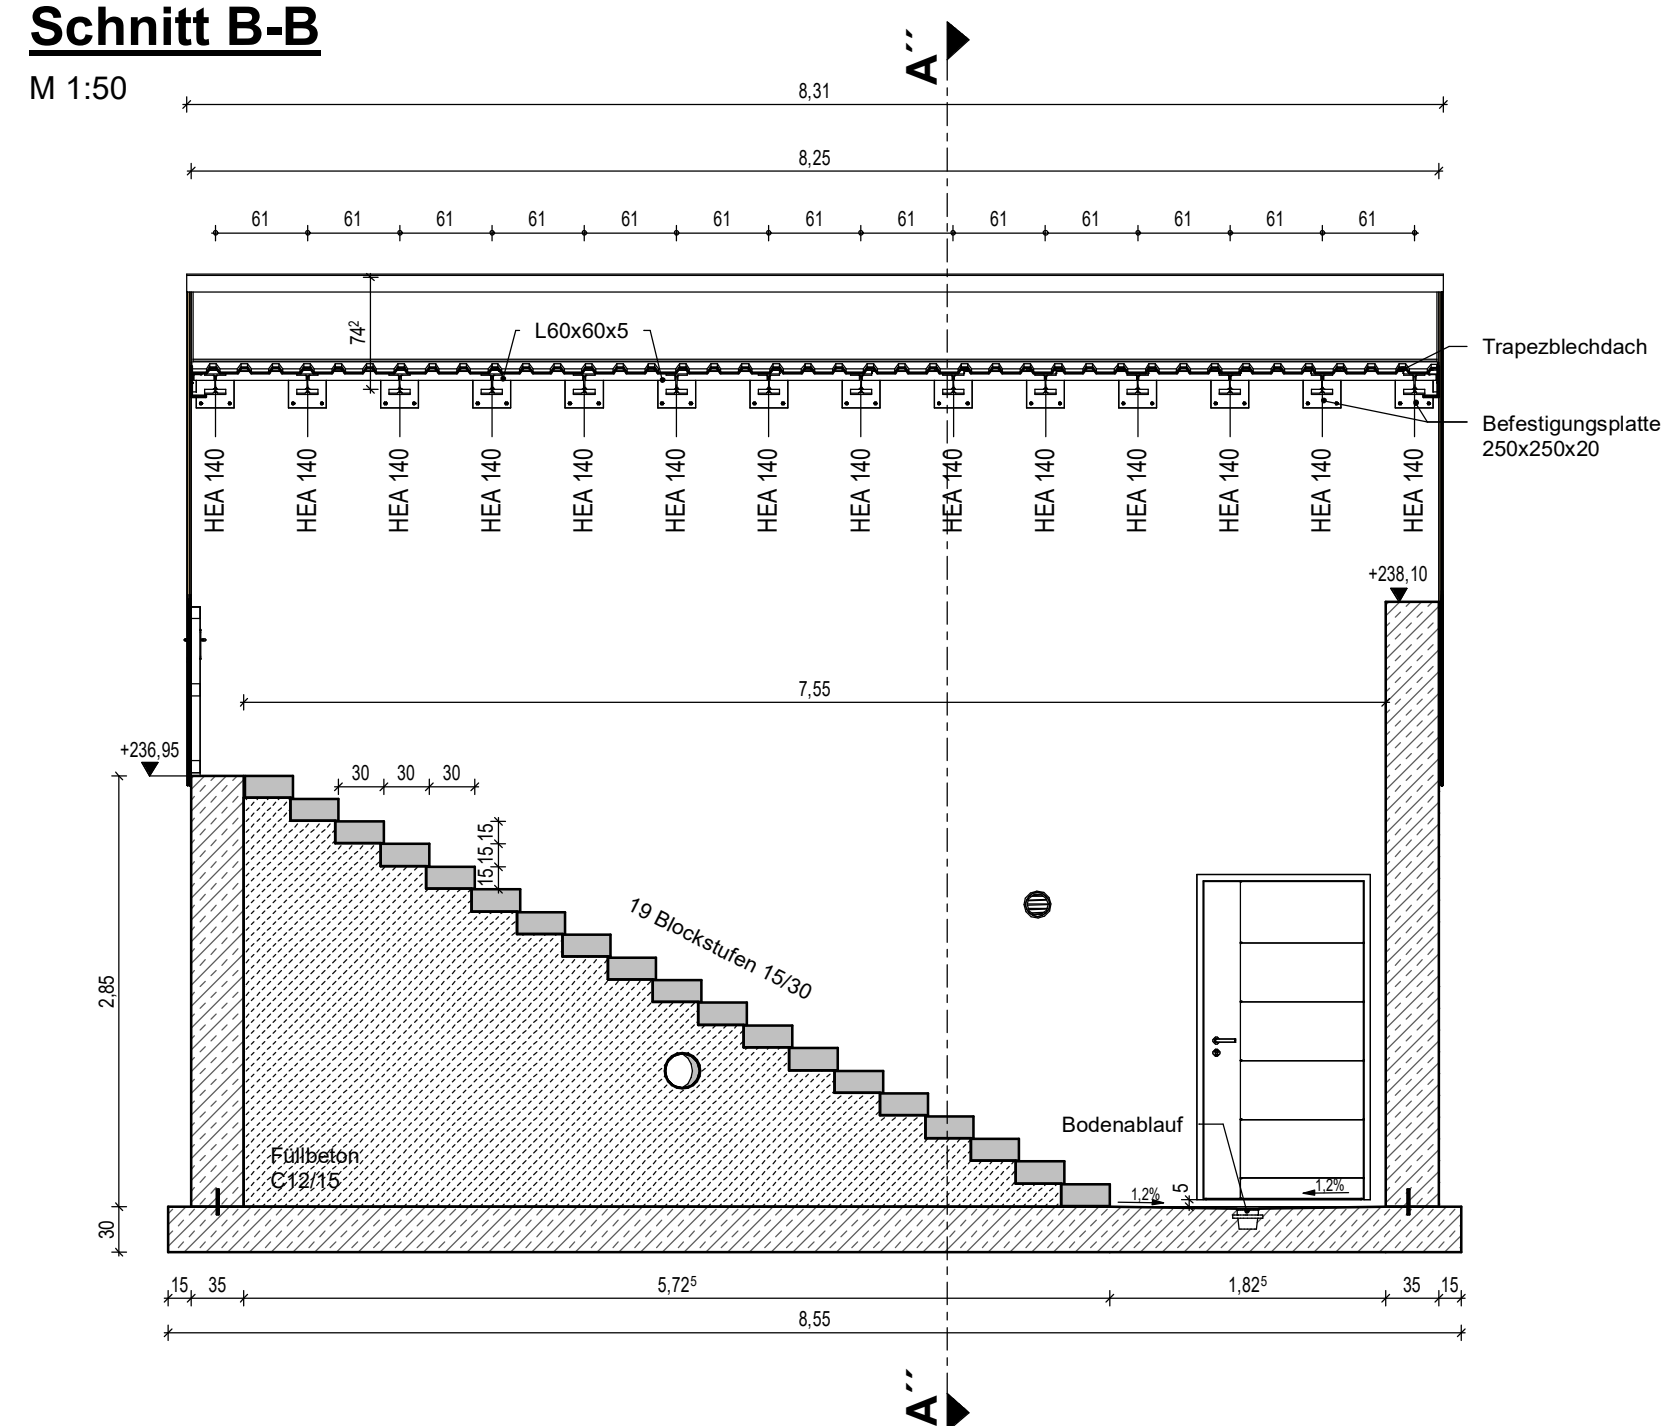

Farbtöne:
- RAL 7016 - anthrazit

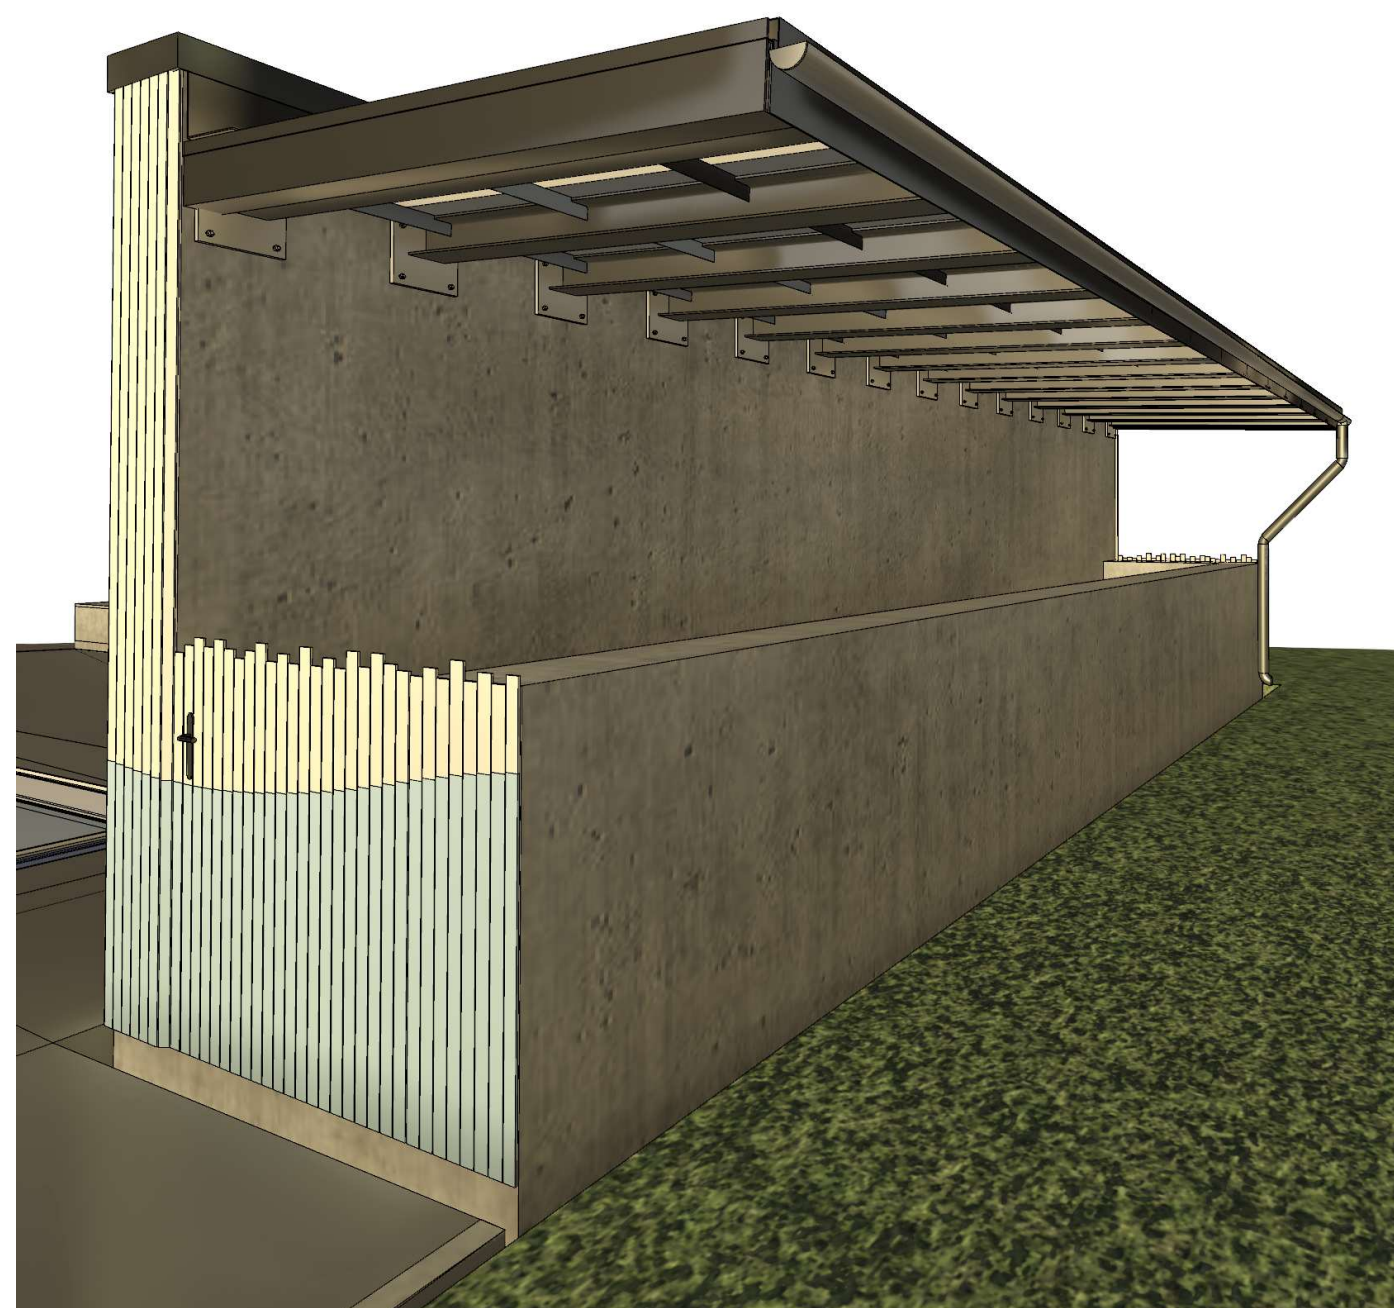

HPL-Plattenstreifen Farbtöne:
uni-Farbe / Oberfläche matt
- unterer Bereich: RGB 164 201 227
- oberer Bereich: RGB 223 224 210
- Sonne: RGB 250 202 48

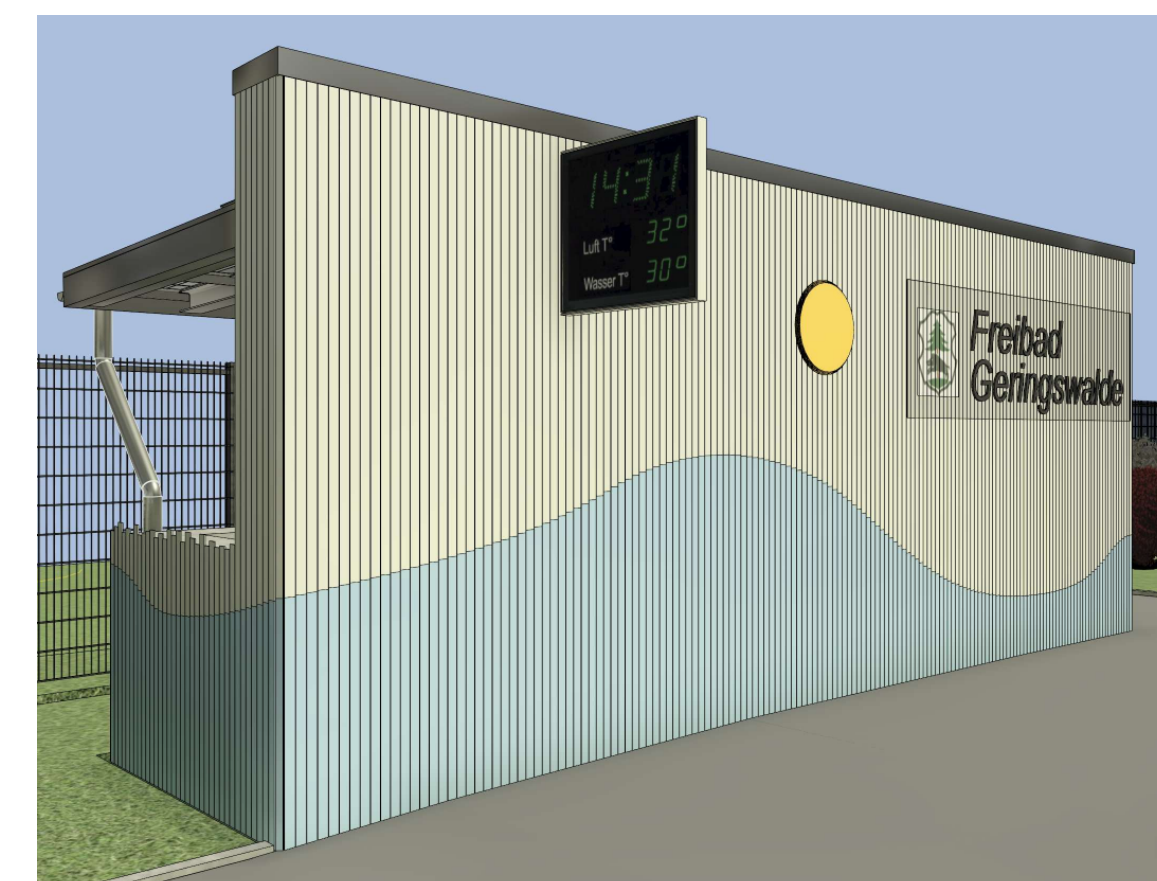

1					
Nr.	Änderungen / Ergänzungen		Datum		Name
Bauherr Stadt Geringswalde Finanz- und Bauwesen Markt 1 09326 Geringswalde			Projekt Sanierung Freibad Geringswalde		
			Planinhalt AUSFÜHRUNGSPLANUNG Bauwerksplan Zugangstreppe SWB		
Datum: 16.12.2024 Plotdatum: 16.12.2024 bearbeitet: gezeichnet: geprüft:		Zeichnungs-Nr. 2204 03 T03	Blatt Nr. 	Maßstab 1:50	
Datei: Freibad_Geringswalde_SWB_LPH5_06122024.rvt					