



Schnitt

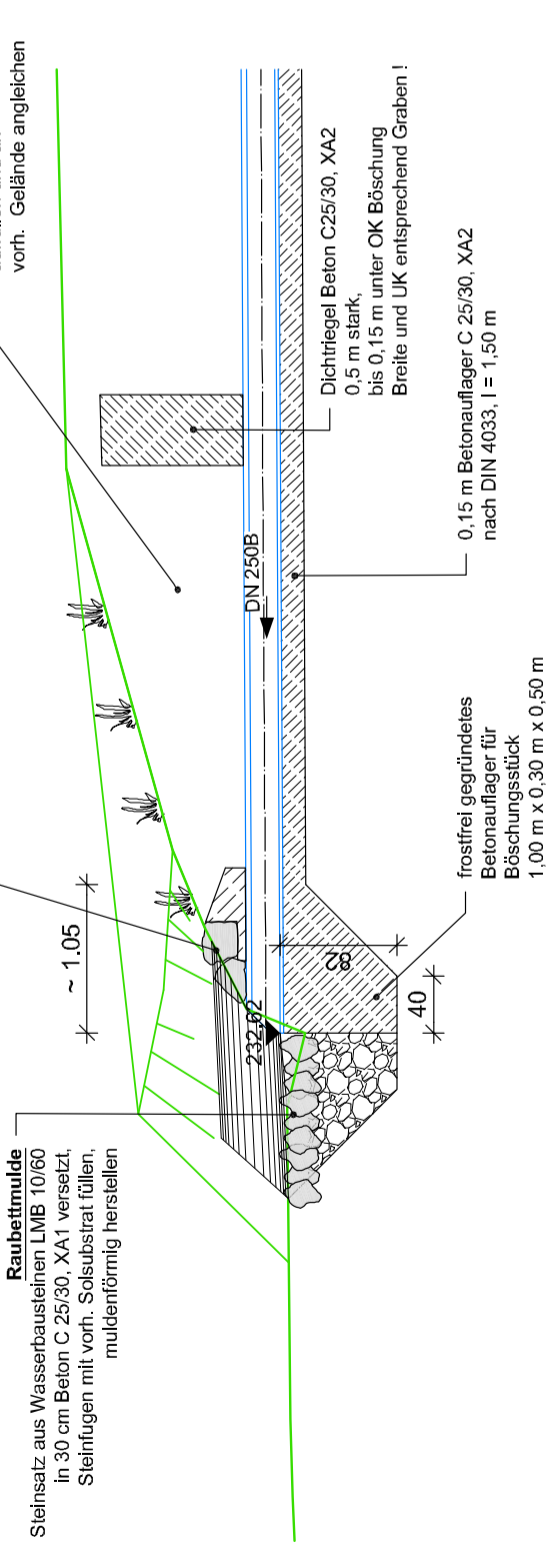

Grundriss

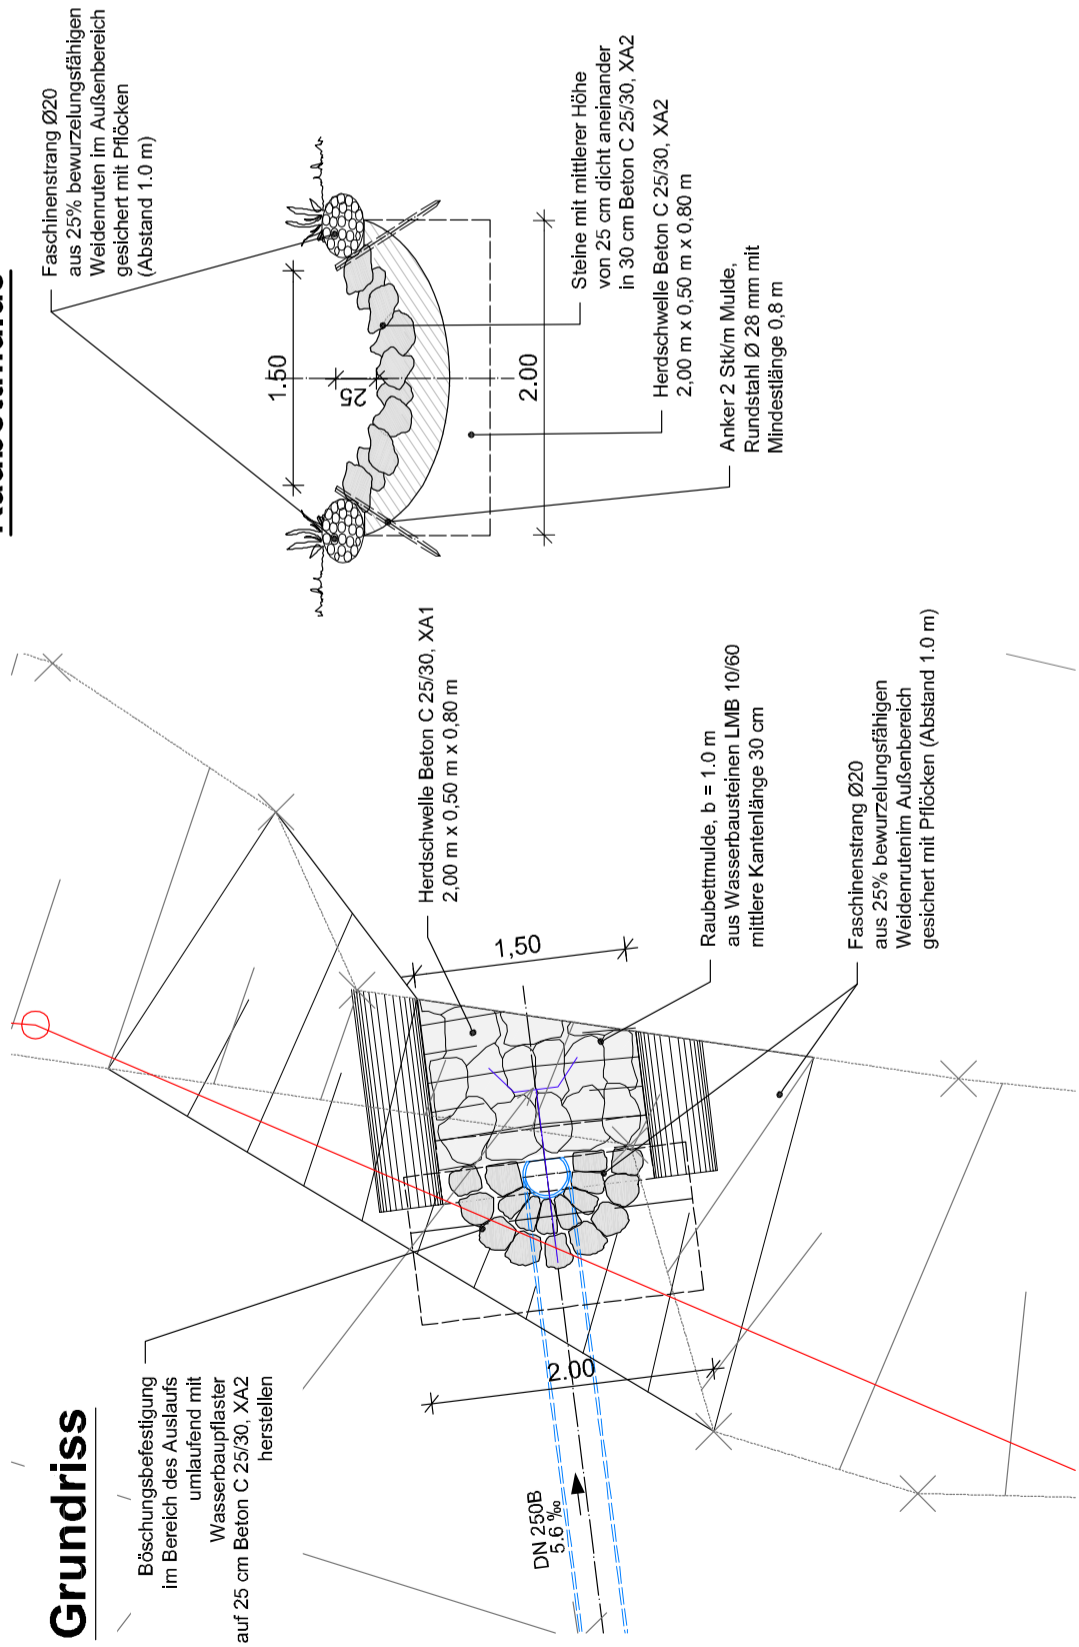

Nr. Änderungen / Ergänzungen		Datum	Name
1			
Projekt		Sanierung Freibad Geringswalde	
Planinhalt		AUSFÜHRUNGSPLANUNG BAUWERKSPLAN BÖSCHUNGS AUSLAUF	
Datum:	16.12.2024	Blatt Nr.	Maßstab
Plattdatum:	16.12.2024	Zeichnungs-Nr.	220403T05
bearbeitet:			
gezeichnet:			
geprüft:			
Datei:	IG_MEL_2301_FB_Geringswalde_LPH5.dwg		