V:\Projekte\362 NiWo RH-Bebauung Stöckheim-Süd\4 - Zeichnungen\4 - KPN\5 - Werkplanung\362-5-Fenster_WDVS.vwx

± 0,00 m= 76,92 ü. NN

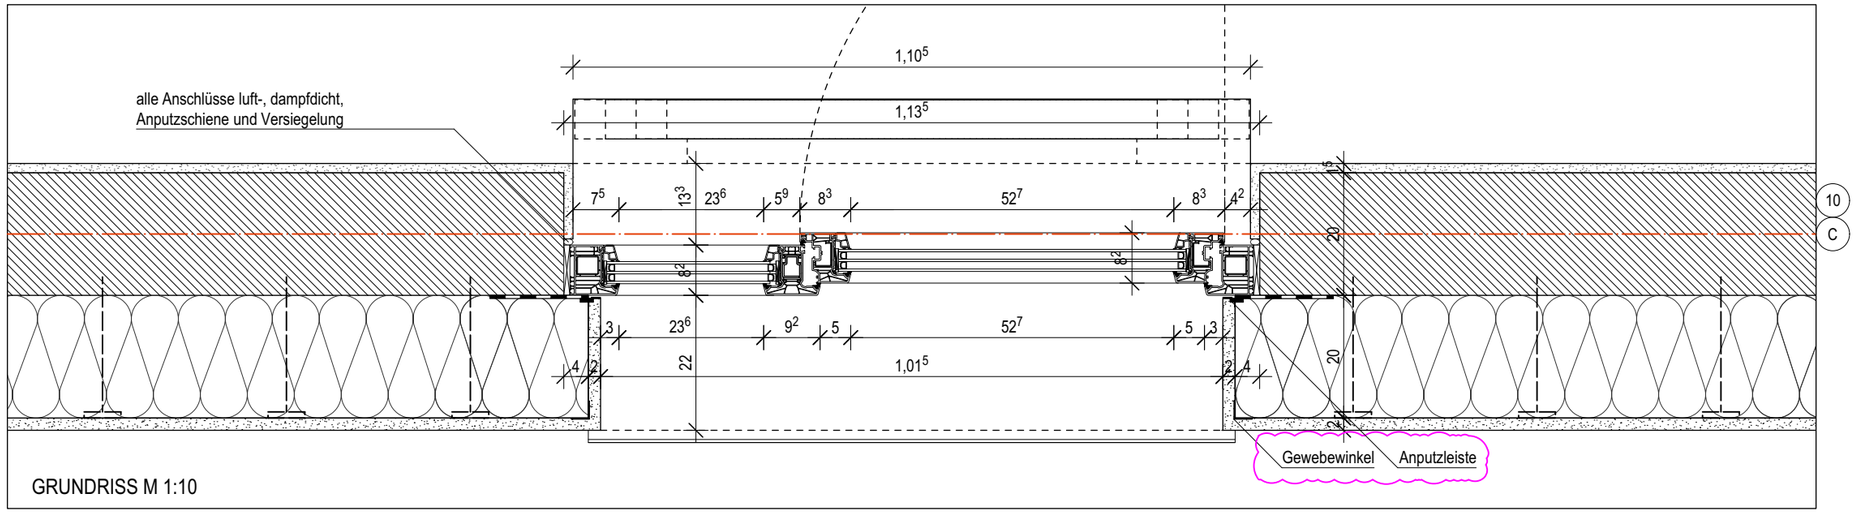

GRUNDRISS M 1:10

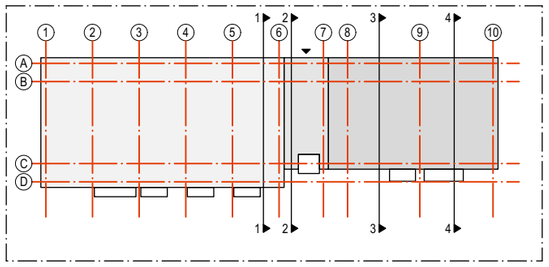

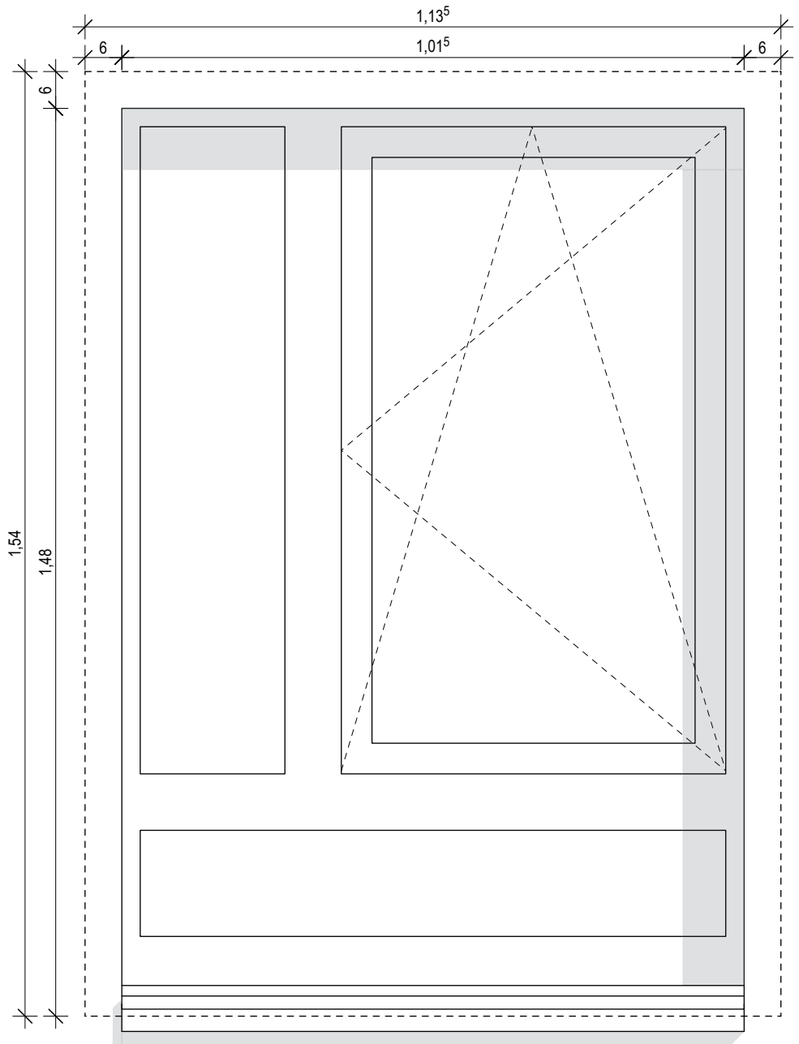

ANSICHT M 1:10

FENSTER:
Kunststofffensterelement,
Profilbautiefe 82 mm,
Blendrahmen 80 mm,
erforderlich U_w=0,80 W/(m²K),
Leitfabrikat Schüco LivIng 82 MD

Farbe nach Wahl AG

Sonnenschutzglas g≤0,35, farbneutral,
Tageslichtdurchlasskoeffizient T_L ca. 60%

Einbruchhemmung RC 1 an allen Fenstern

Schallschutz und Fensterfalzlüfter s. Grundrisse
Leitfabrikat Schüco,VentoAir+ Acoustic

Fenstergriff für
Dreh-Kipp-Beschlag, weiß,
alle Griffe im EG und an den
Laubengängen verriegelbar,
Leitfabrikat Schüco

FENSTERBANK
im System,
schlagregendicht bis 1.200 Pa,
mit Halter, antidröhn,
Bordprofil (Gleitabschluss)

Leitfabrikat Sto, StoFentra Uni

Farbe nach Wahl AG

FASSADE WDVS (Besenstrich):

Putz (mit Modellierputz)	2 cm
MiWo , WLG 035	20 cm
Mauerwerk bzw. Stahlbeton	20 cm

Leitfabrikat Sto, Oberputz Stolit Effect

Farbe nach Wahl AG
Verdübelung gem. Zulassung/ Statik

Haftungshinweis:
Alle Maße sind auf der Baustelle zu prüfen.
Unstimmigkeiten sind der Bauleitung unverzüglich zu melden.

Urheberrecht:
Die vorliegende Planung ist urheberrechtlich geschützt und Eigentum des Büros KPN ARCHITEKTEN BDA.

Index	Datum	Änderung
c	10.10.2024	textl. Ergänzungen + Heizk.
d	10.02.2025	Erg. WDVS
	18.02.2025	Vorstellung AG

Index	Datum	Verteiler
a	27.05.2024	FPL pdf
b	18.07.2024	AG, FPL pdf
c	10.10.2024	AG, FPL pdf
d	25.02.2025	AG, FPL pdf

PROJEKT

Neubau STH-RH, Stöckheim-Süd (Wohngebäude Berghey)

Berghey 3
38124 Braunschweig

BAUHERR

Nibelungen Wohnbau GmbH
Freyastraße 10
38106 Braunschweig
Tel/Fax: 0531-30003-151 / -367
nw.sth-rh@nibelungen-wohnbau.de

PLANUNG

KPN Architekten BDA
Hermannstr. 4
38114 Braunschweig
Tel/Fax 0531-12 31 25-0 / -25
sth-rh@kpn-architekten.de

KPN
Architektur + Freiraum

DARSTELLUNG

Fenster Typ 1 (WD 20 cm) - GR+AN
Achse 10, C/8-9

PLANGRÖSSE	DIN A3	LEISTUNGSPHASE	Ausführungsplanung
GEZEICHNET	AT	ERSTELLUNGSDATUM	14.05.2024
MASSSTAB	1:10	STATUS	**FREIGEGEBEN**
INDEX	d	PLANNUMMER	
INDEXDATUM	25.02.2025		362-5-D-FE02-d-F0