


V:\Projekte\362 NiWo RH-Bebauung Stöckheim-Süd\4 - KPN\5 - Werkplanung\362-5-Fenster_WDVS.vwx

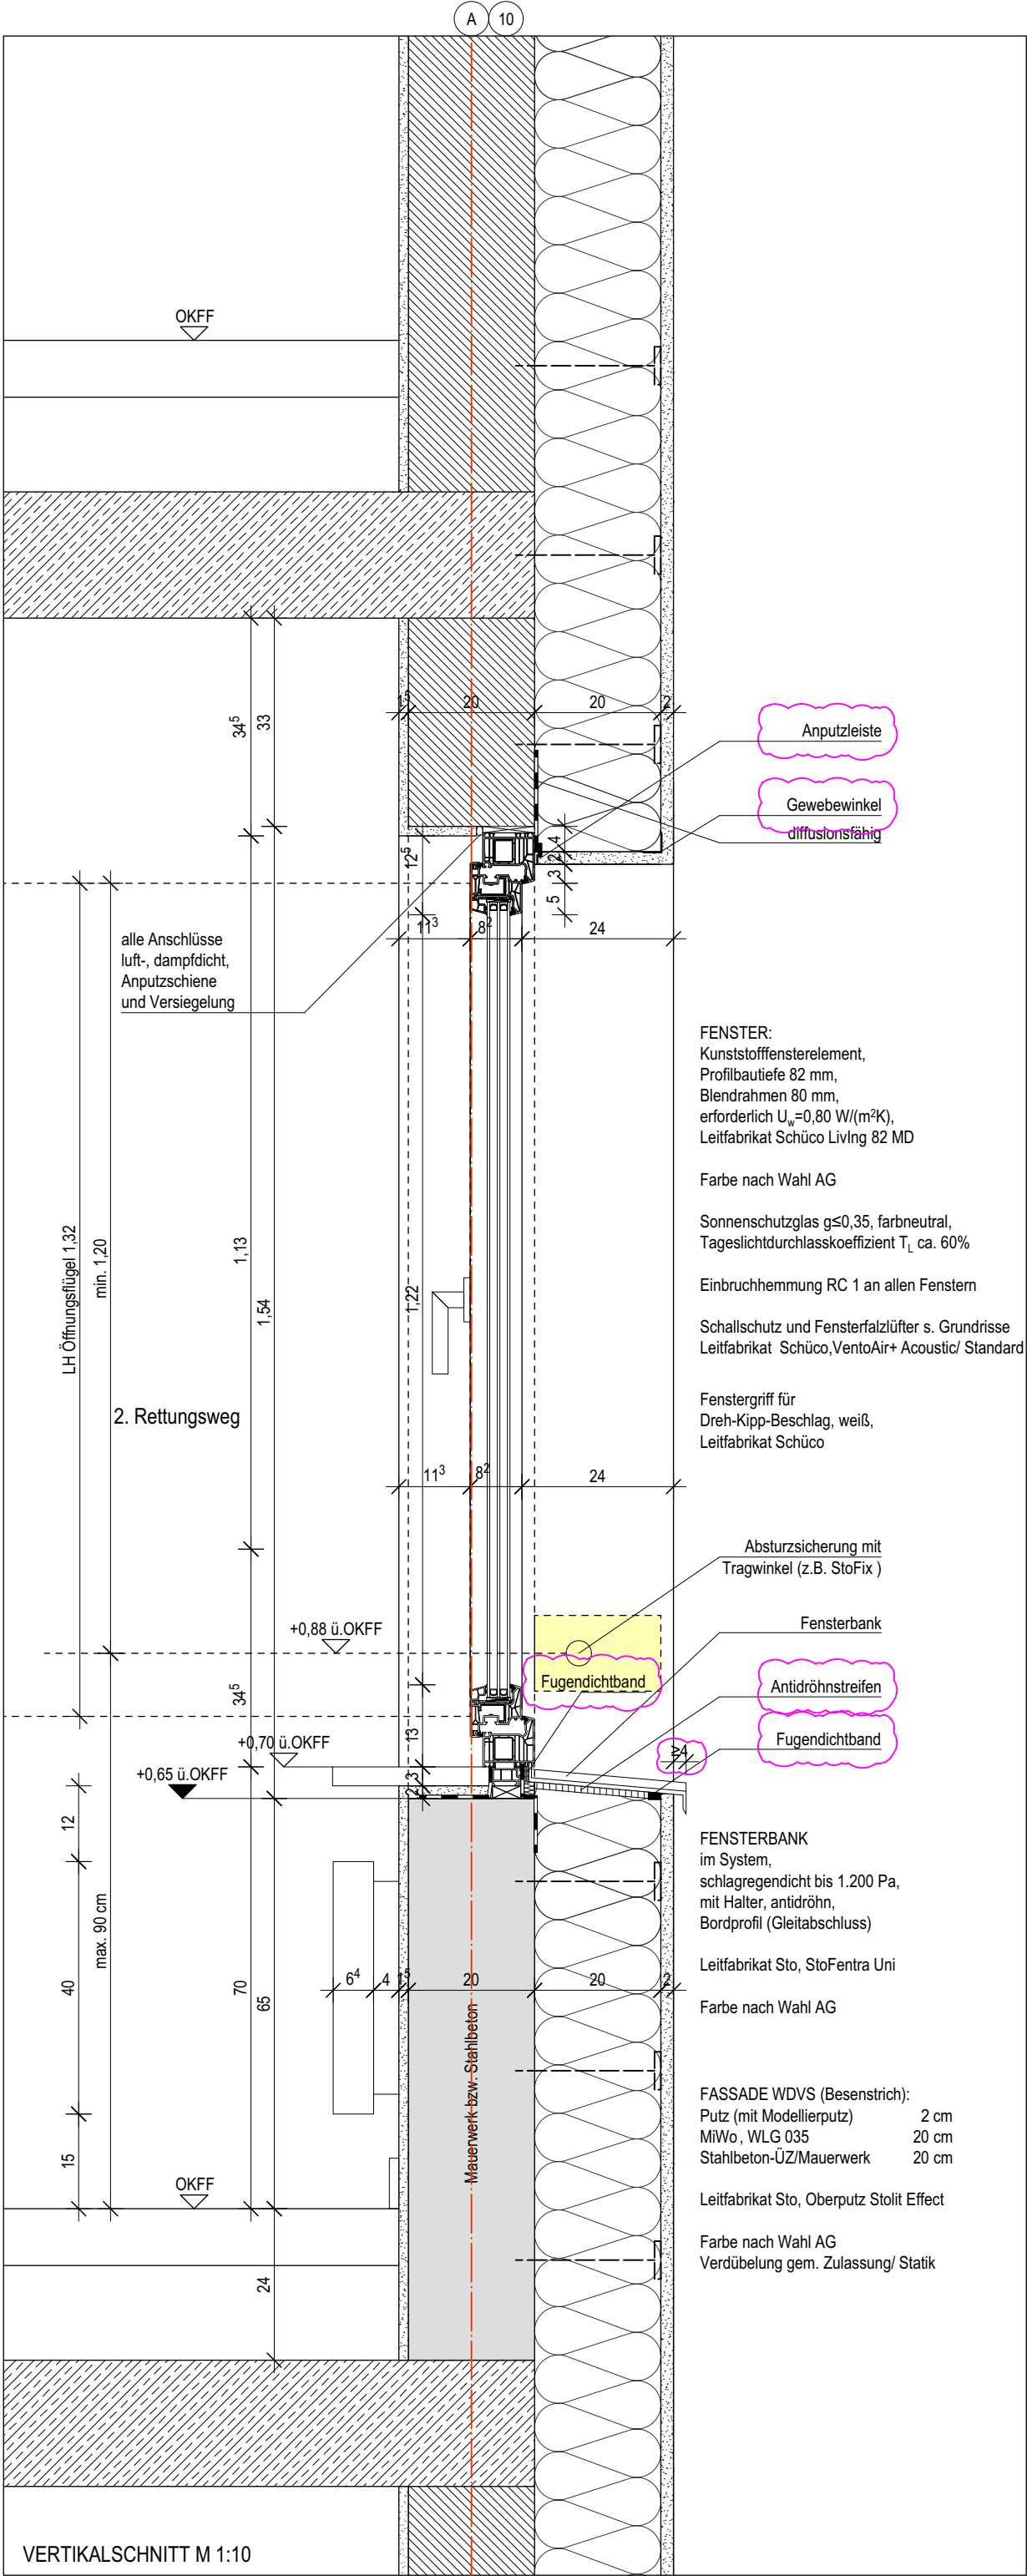

ZUR KENNTNIS

Festlegung:

Rohbaumaße für Brüstungshöhen, Fensteröffnungen und Türöffnungen bezogen auf OKFF. Öffnungsmaße der Aussenwände beziehen sich auf den Rohbau. Für Boden- und Deckendurchbrüche gelten ausschließlich die Decken- und Schalpläne. Sämtliche Über- und Unterzüge als statisch wirksame Höhe einschl. Deckenbauteil. Pläne gelten nur in Zusammenhang mit der geprüften Statik.

Haftungshinweis:

Alle Maße sind auf der Baustelle zu prüfen. Unstimmigkeiten sind der Bauleitung unverzüglich zu melden.


Urheberrecht:

Die vorliegende Planung ist urheberrechtlich geschützt und ist Eigentum des Büros KPN ARCHITEKTEN BDA.

Index	Datum	Änderung
c	08.01.2025	textl. Erg.
d	10.02.2025	Erg. WDVS
	18.02.2025	Vorstellung AG

Index	Datum	Verteiler
0	27.05.2024	FPL pdf
a	18.07.2024	AG, FPL pdf
b	10.10.2024	AG, FPL pdf
c	09.01.2025	AG, FPL pdf
d	25.02.2025	AG, FPL pdf

± 0,00 m= 76,92 ü. NN

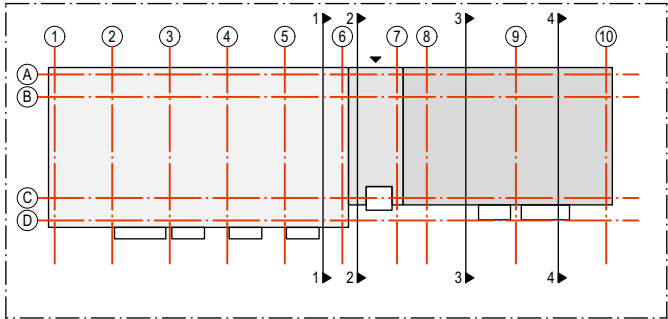

PROJEKT

Neubau STH-RH, Stöckheim-Süd (Wohngebäude Berghey)

Berghey 3
38124 Braunschweig

BAUHERR

Nibelungen Wohnbau GmbH
FreystraÙe 10
38106 Braunschweig
Tel/Fax: 0531-30003-151 / -367
nw.sth-rh@nibelungen-wohnbau.de

PLANUNG

KPN Architekten BDA
Hermannstr. 4
38114 Braunschweig
Tel/Fax 0531-12 31 25-0 / -25
sth-rh@kpn-architekten.de



Architektur + Freiraum

DARSTELLUNG

Fenster Typ 3, (WD 20 cm) - Schnitt Achse A/1-6, 10/B-C 2. RW

PLANGRÖSSE	DIN A3	LEISTUNGSPHASE	Ausführungsplanung
GEZEICHNET	AT	ERSTELLUNGSDATUM	27.05.2024
MASSSTAB	1:10	STATUS	FREIGEgeben
INDEX	d	PLANNUMMER	
INDEXDATUM	25.02.2025		362-5-D-FE06-d-F0