
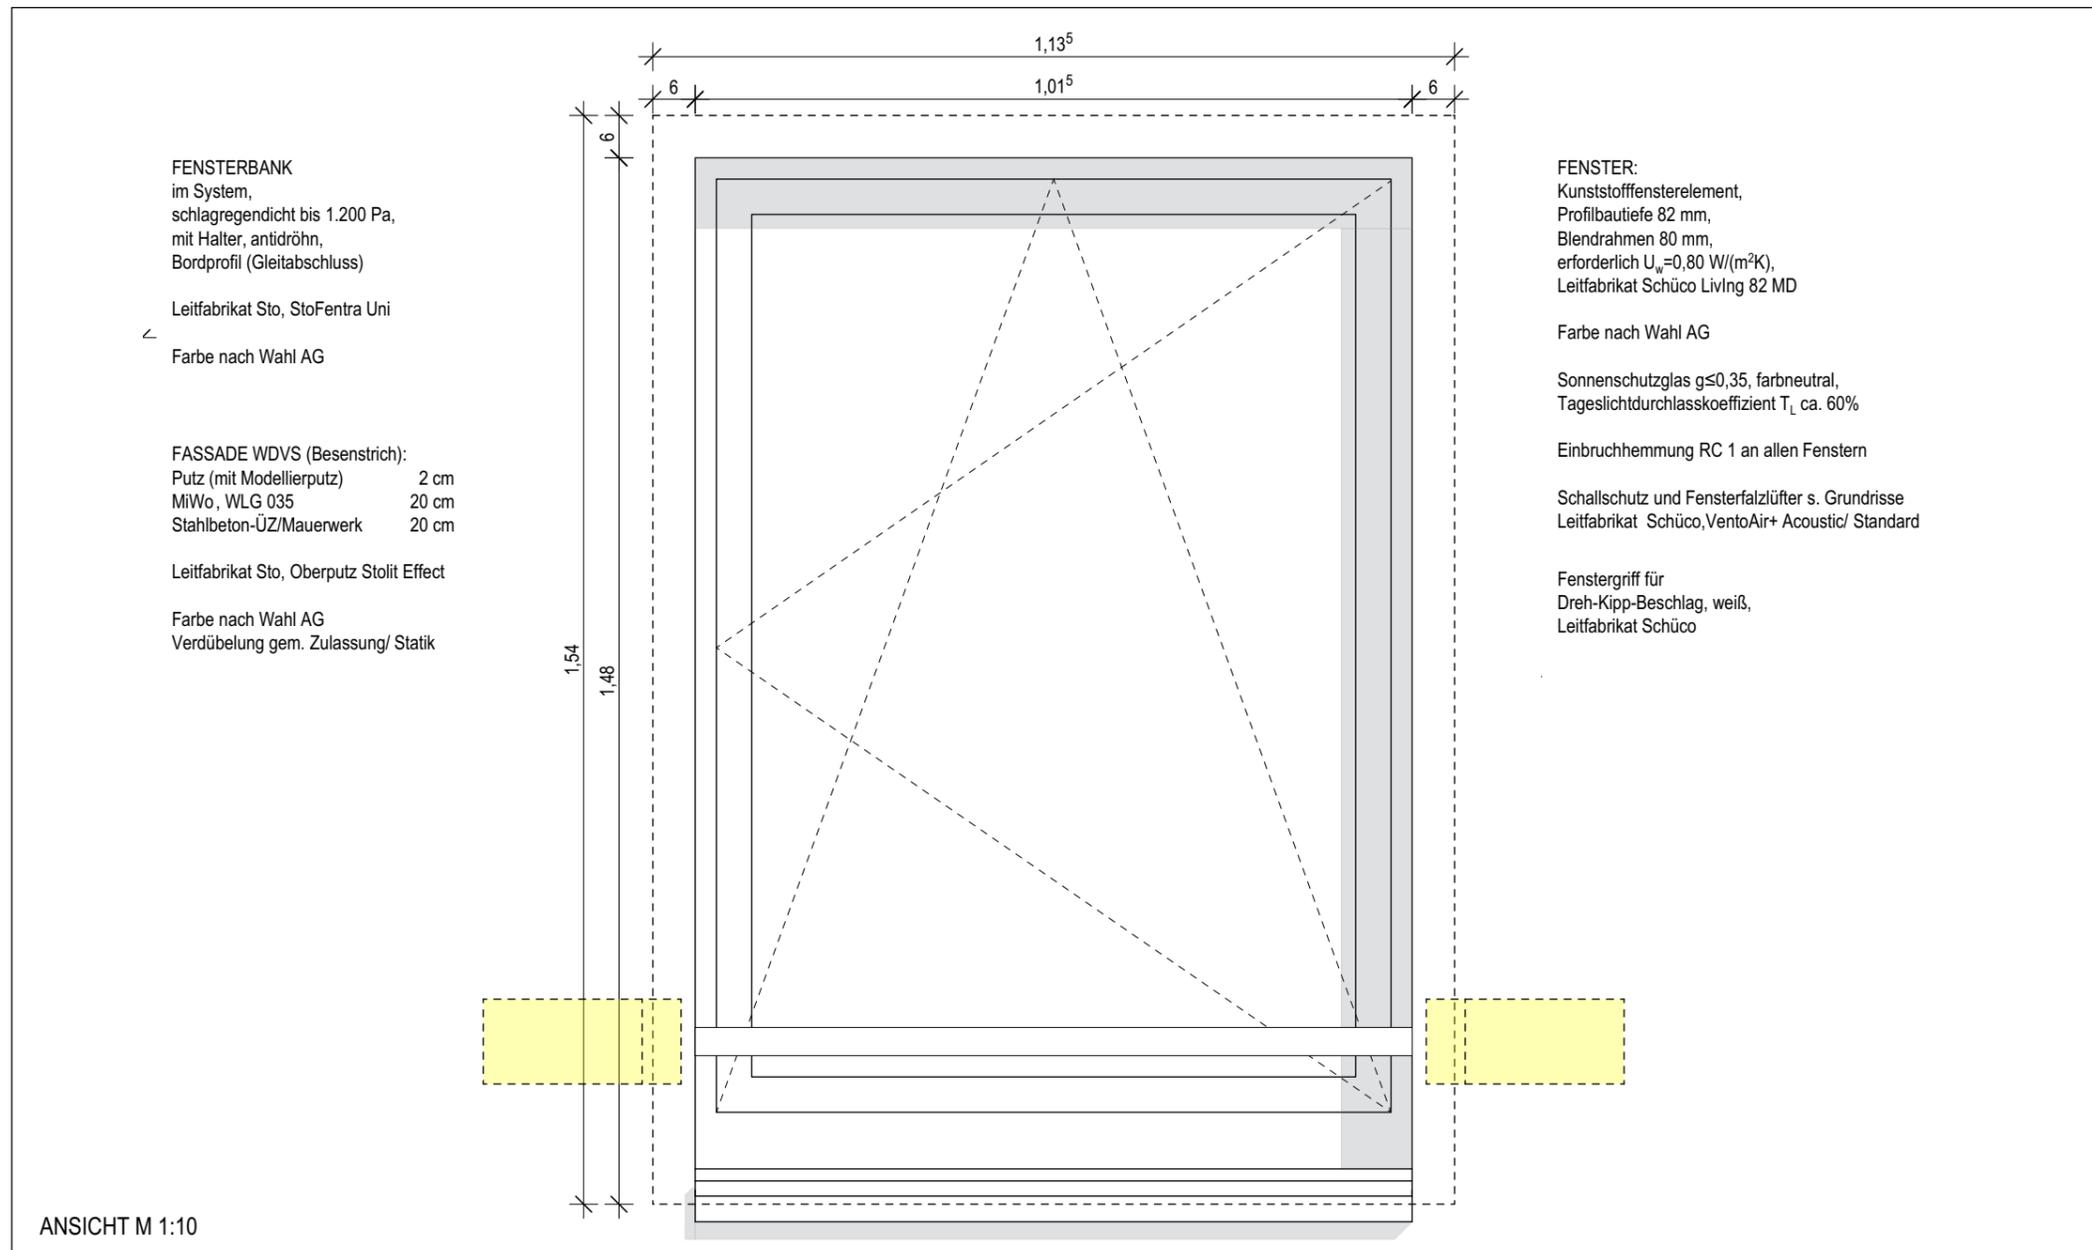
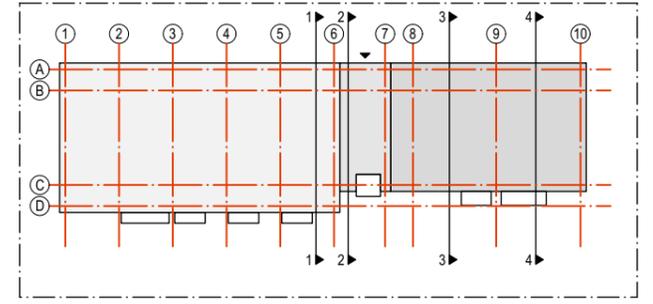


V:\Projekte\362\_NiWo\_RH-Bebauung Stöckheim-Süd\4 - KPN\5 - Werkplanung\362-5-Fenster\_WDVS.vwx

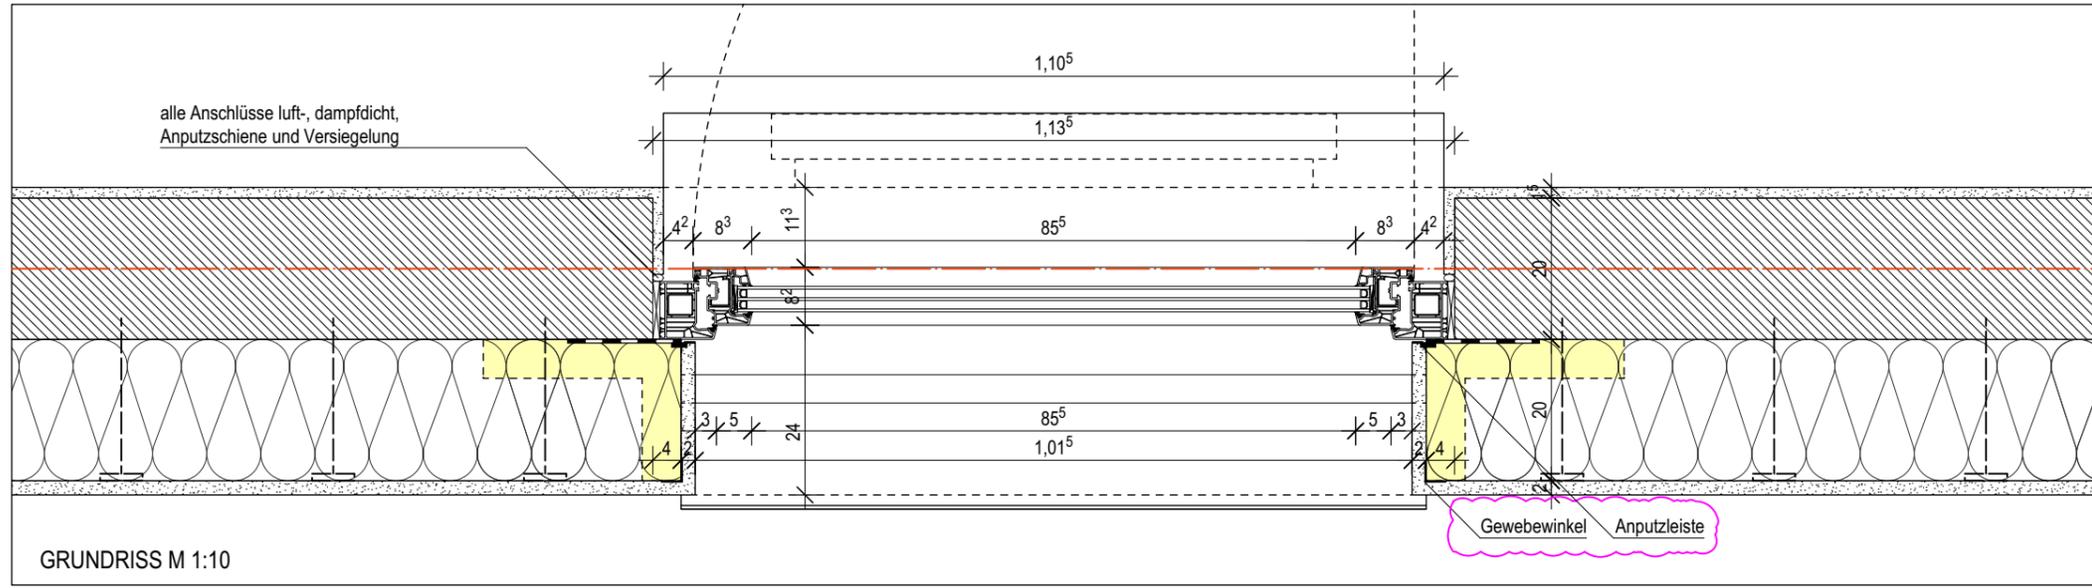

PROJEKT

**Neubau STH-RH, Stöckheim-Süd  
(Wohngebäude Berghey)**

Berghey 3  
38124 Braunschweig

BAUHERR

**Nibelungen Wohnbau GmbH**  
Freystraße 10  
38106 Braunschweig  
Tel/Fax: 0531-30003-151 / -367  
nw.sth-rh@nibelungen-wohnbau.de

PLANUNG

**KPN Architekten BDA**  
Hermannstr. 4  
38114 Braunschweig  
Tel/Fax 0531-12 31 25-0 / -25  
sth-rh@kpn-architekten.de



**Architektur + Freiraum**

DARSTELLUNG

**Fenster Typ 3 (WD 20 cm) - GR+AN**  
**Achse A/1-6, 10/B-C 2. RW**

|            |            |                  |                    |
|------------|------------|------------------|--------------------|
| PLANGRÖSSE | DIN A3     | LEISTUNGSPHASE   | Ausführungsplanung |
| GEZEICHNET | AT         | ERSTELLUNGSDATUM | 27.05.2024         |
| MASSSTAB   | 1:10       | STATUS           | <b>FREIGEgeben</b> |
| INDEX      | d          | PLANNUMMER       |                    |
| INDEXDATUM | 25.02.2025 |                  | 362-5-D-FE07-d-F0  |

**Haftungshinweis:**  
Alle Maße sind auf der Baustelle zu prüfen.  
Unstimmigkeiten sind der Bauleitung unverzüglich zu melden.

**Urheberrecht:**  
Die vorliegende Planung ist urheberrechtlich geschützt und Eigentum des Büros KPN ARCHITEKTEN BDA.

| Index | Datum      | Änderung       |
|-------|------------|----------------|
| c     | 08.01.2025 | textl. Erg.    |
| d     | 10.02.2025 | Erg. WDVS      |
|       | 18.02.2025 | Vorstellung AG |

| Index | Datum      | Verteiler   |
|-------|------------|-------------|
| 0     | 27.05.2024 | FPL pdf     |
| a     | 18.07.2024 | AG, FPL pdf |
| b     | 10.10.2024 | AG, FPL pdf |
| c     | 09.01.2025 | AG, FPL pdf |
| d     | 25.02.2025 | AG, FPL pdf |