

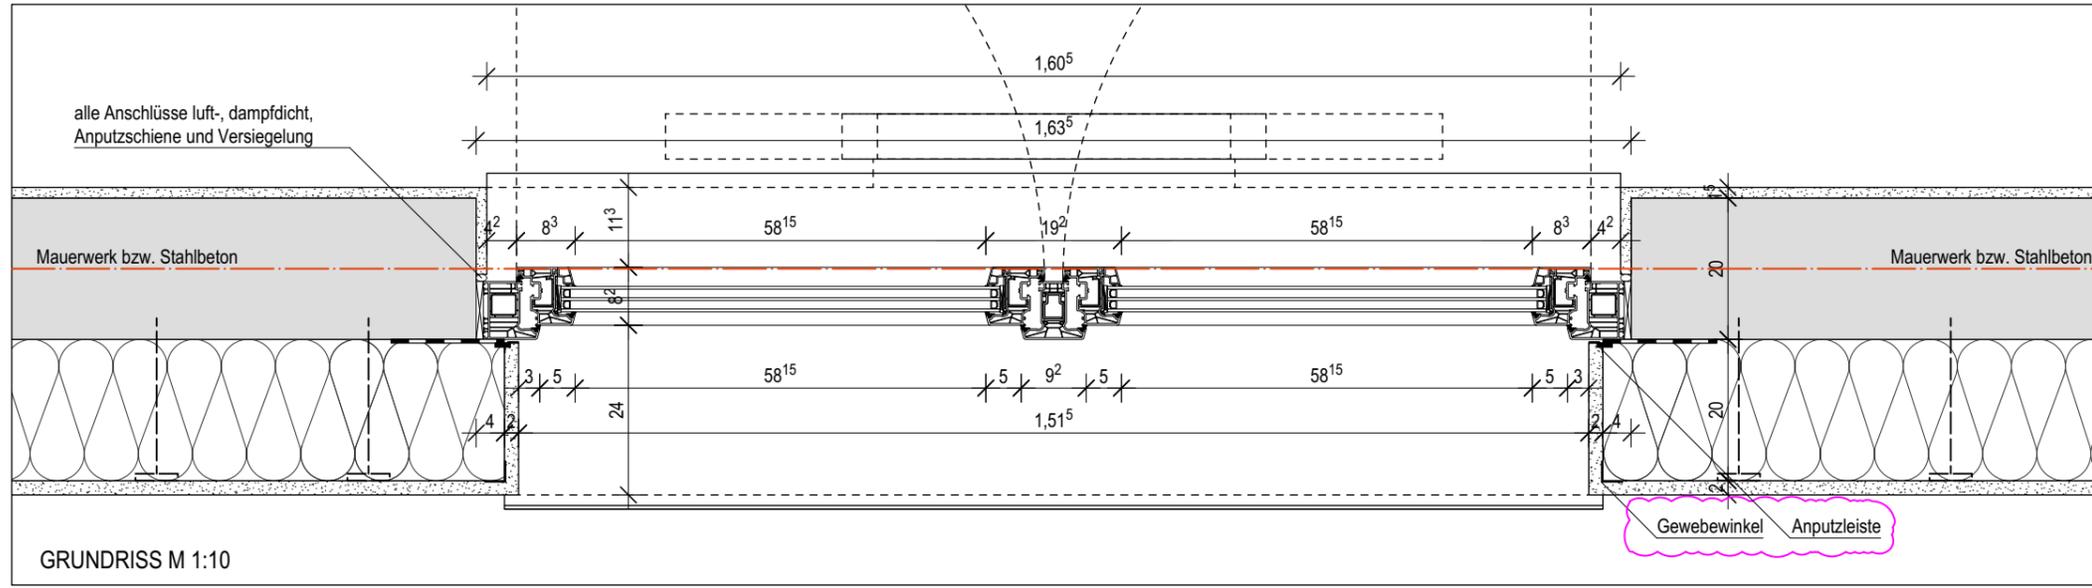


V:\Projekte\362 NiWo RH-Bebauung Stöckheim-Süd\4 - Zeichnungen\4 - KPN\5 - Werkplanung\362-5-Fenster_WDVS.vwx

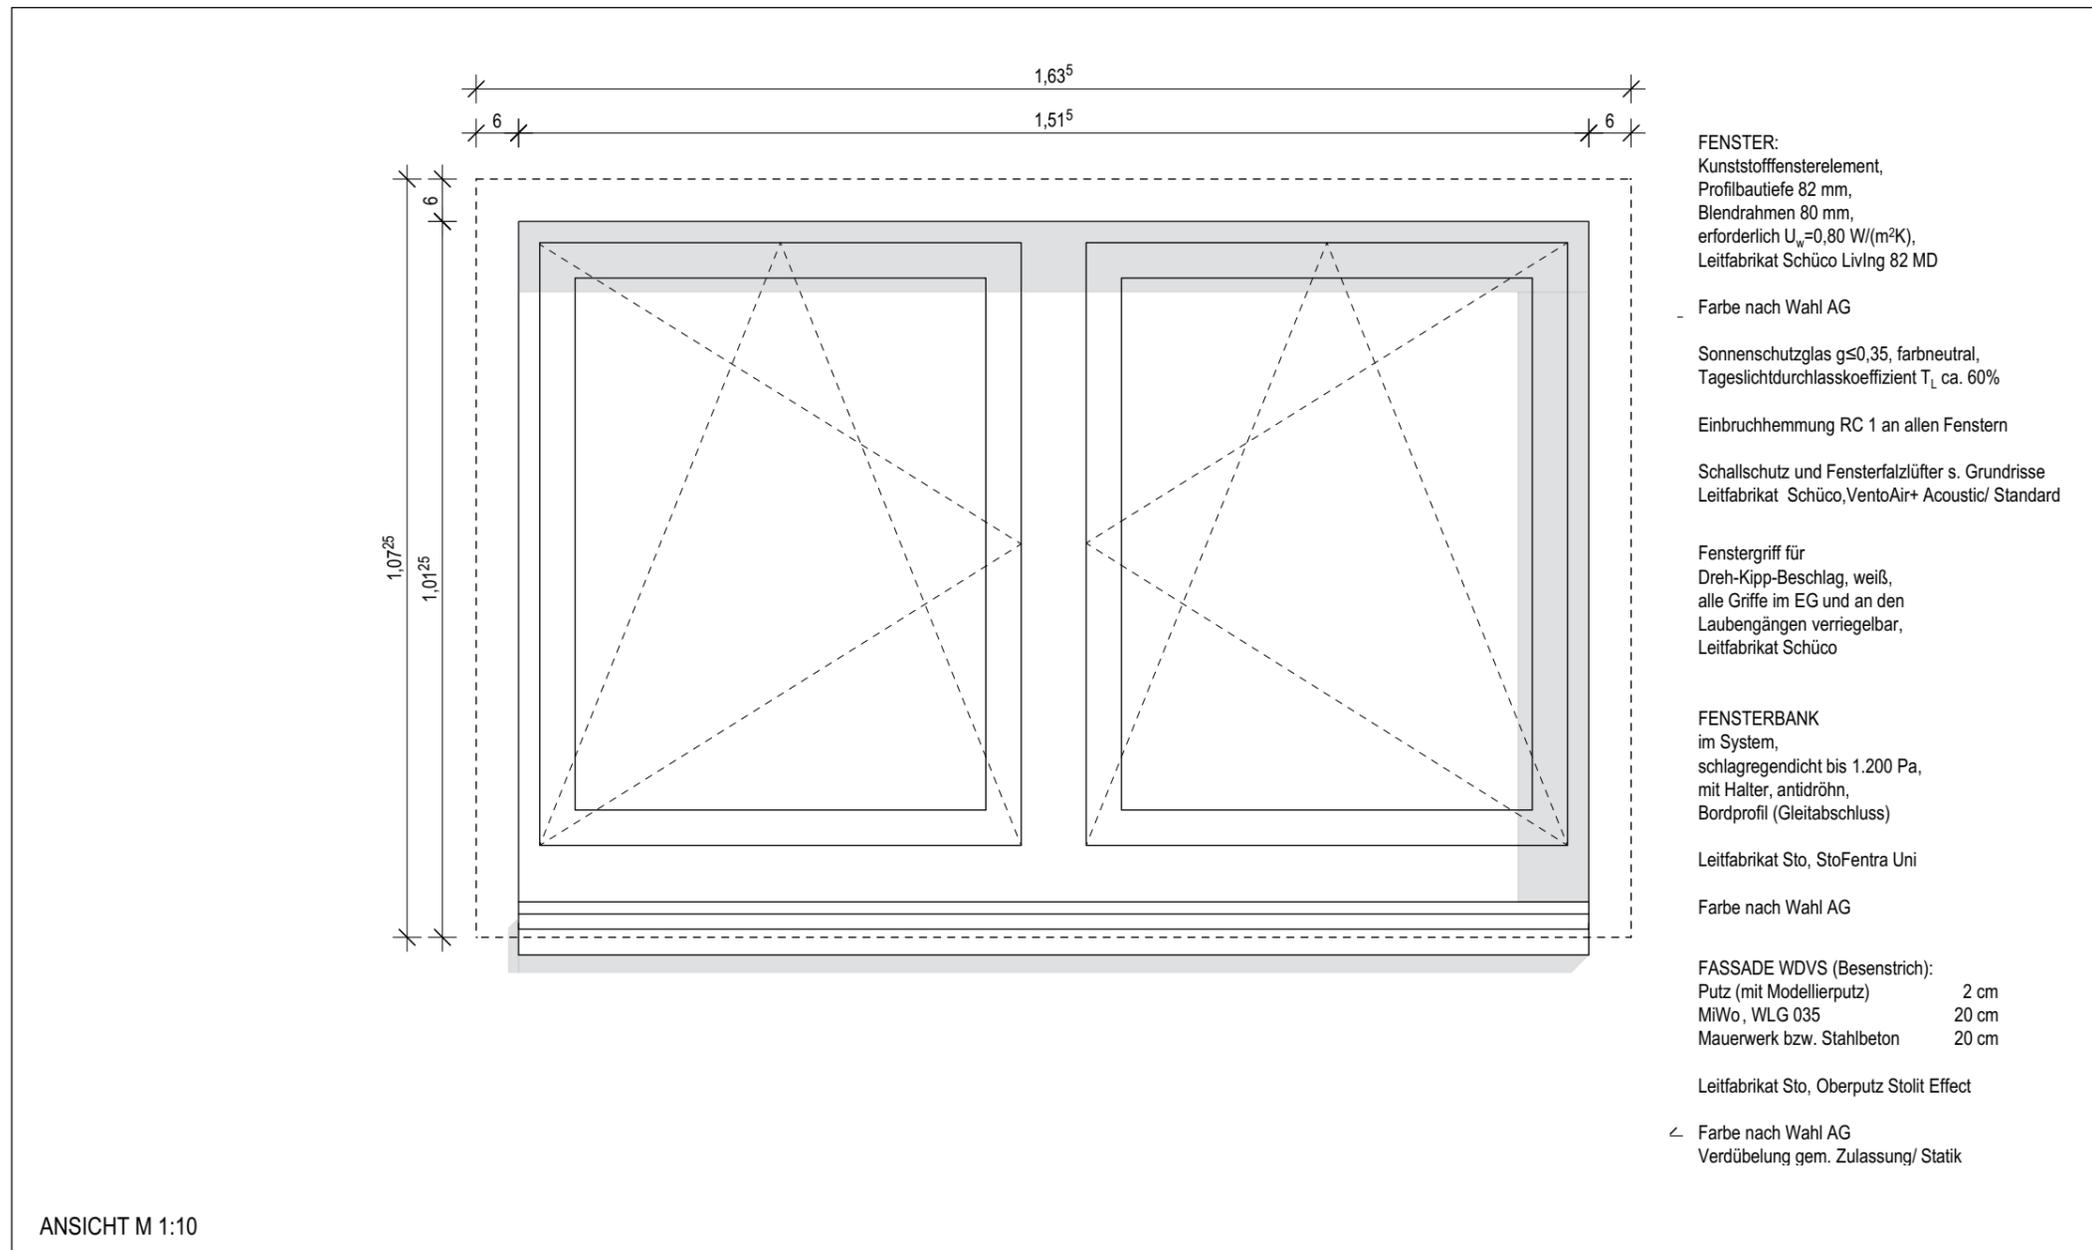

GRUNDRISS M 1:10

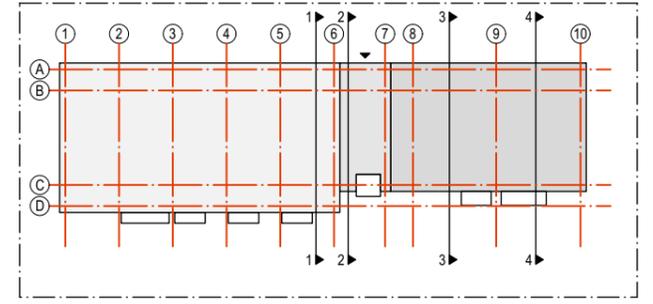

ANSICHT M 1:10

FENSTER:
 Kunststofffensterelement,
 Profiltiefe 82 mm,
 Blendrahmen 80 mm,
 erforderlich $U_w=0,80 \text{ W/(m}^2\text{K)}$,
 Leitfabrikat Schüco LivIng 82 MD

Farbe nach Wahl AG

Sonnenschutzglas $g \leq 0,35$, farbneutral,
 Tageslichtdurchlasskoeffizient T_L ca. 60%

Einbruchhemmung RC 1 an allen Fenstern

Schallschutz und Fensterfalzlüfter s. Grundrisse
 Leitfabrikat Schüco, VentoAir+ Acoustic/ Standard

Fenstergriff für
 Dreh-Kipp-Beschlag, weiß,
 alle Griffe im EG und an den
 Laubengängen verriegelbar,
 Leitfabrikat Schüco

FENSTERBANK
 im System,
 schlagregendicht bis 1.200 Pa,
 mit Halter, antidröhn,
 Bordprofil (Gleitabschluss)

Leitfabrikat Sto, StoFentra Uni

Farbe nach Wahl AG

FASSADE WDVS (Besenstrich):
 Putz (mit Modellierputz) 2 cm
 MiWo, WLG 035 20 cm
 Mauerwerk bzw. Stahlbeton 20 cm

Leitfabrikat Sto, Oberputz Stolit Effect

Farbe nach Wahl AG
 Verdübelung gem. Zulassung/ Statik

PROJEKT

**Neubau STH-RH, Stöckheim-Süd
 (Wohngebäude Berghey)**

Berghey 3
 38124 Braunschweig

BAUHERR

Nibelungen Wohnbau GmbH
 Freyastraße 10
 38106 Braunschweig
 Tel/Fax: 0531-30003-151 / -367
 nw.sth-rh@nibelungen-wohnbau.de

PLANUNG

KPN Architekten BDA
 Hermannstr. 4
 38114 Braunschweig
 Tel/Fax 0531-12 31 25-0 / -25
 sth-rh@kpn-architekten.de



Architektur + Freiraum

DARSTELLUNG

**Fenster Typ 4 (WD 20 cm) - GR+AN
 Achse 1**

PLANGRÖSSE	DIN A3	LEISTUNGSPHASE	Ausführungsplanung
GEZEICHNET	AT	ERSTELLUNGSDATUM	27.05.2024
MASSSTAB	1:10	STATUS	FREIGEgeben
INDEX	d	PLANNUMMER	
INDEXDATUM	25.02.2025		362-5-D-FE09-d-F0

Haftungshinweis:
 Alle Maße sind auf der Baustelle zu prüfen.
 Unstimmigkeiten sind der Bauleitung unverzüglich zu melden.

Urheberrecht:
 Die vorliegende Planung ist urheberrechtlich geschützt und Eigentum des Büros KPN ARCHITEKTEN BDA.

Index	Datum	Änderung
c	08.01.2025	textl. Erg.
d	10.02.2025	Erg. WDVS
	18.02.2025	Vorstellung AG

Index	Datum	Verteiler
0	27.05.2024	FPL pdf
a	18.07.2024	AG, FPL pdf
b	10.10.2024	AG, FPL pdf
c	09.01.2025	AG, FPL pdf
d	25.02.2025	AG, FPL pdf