
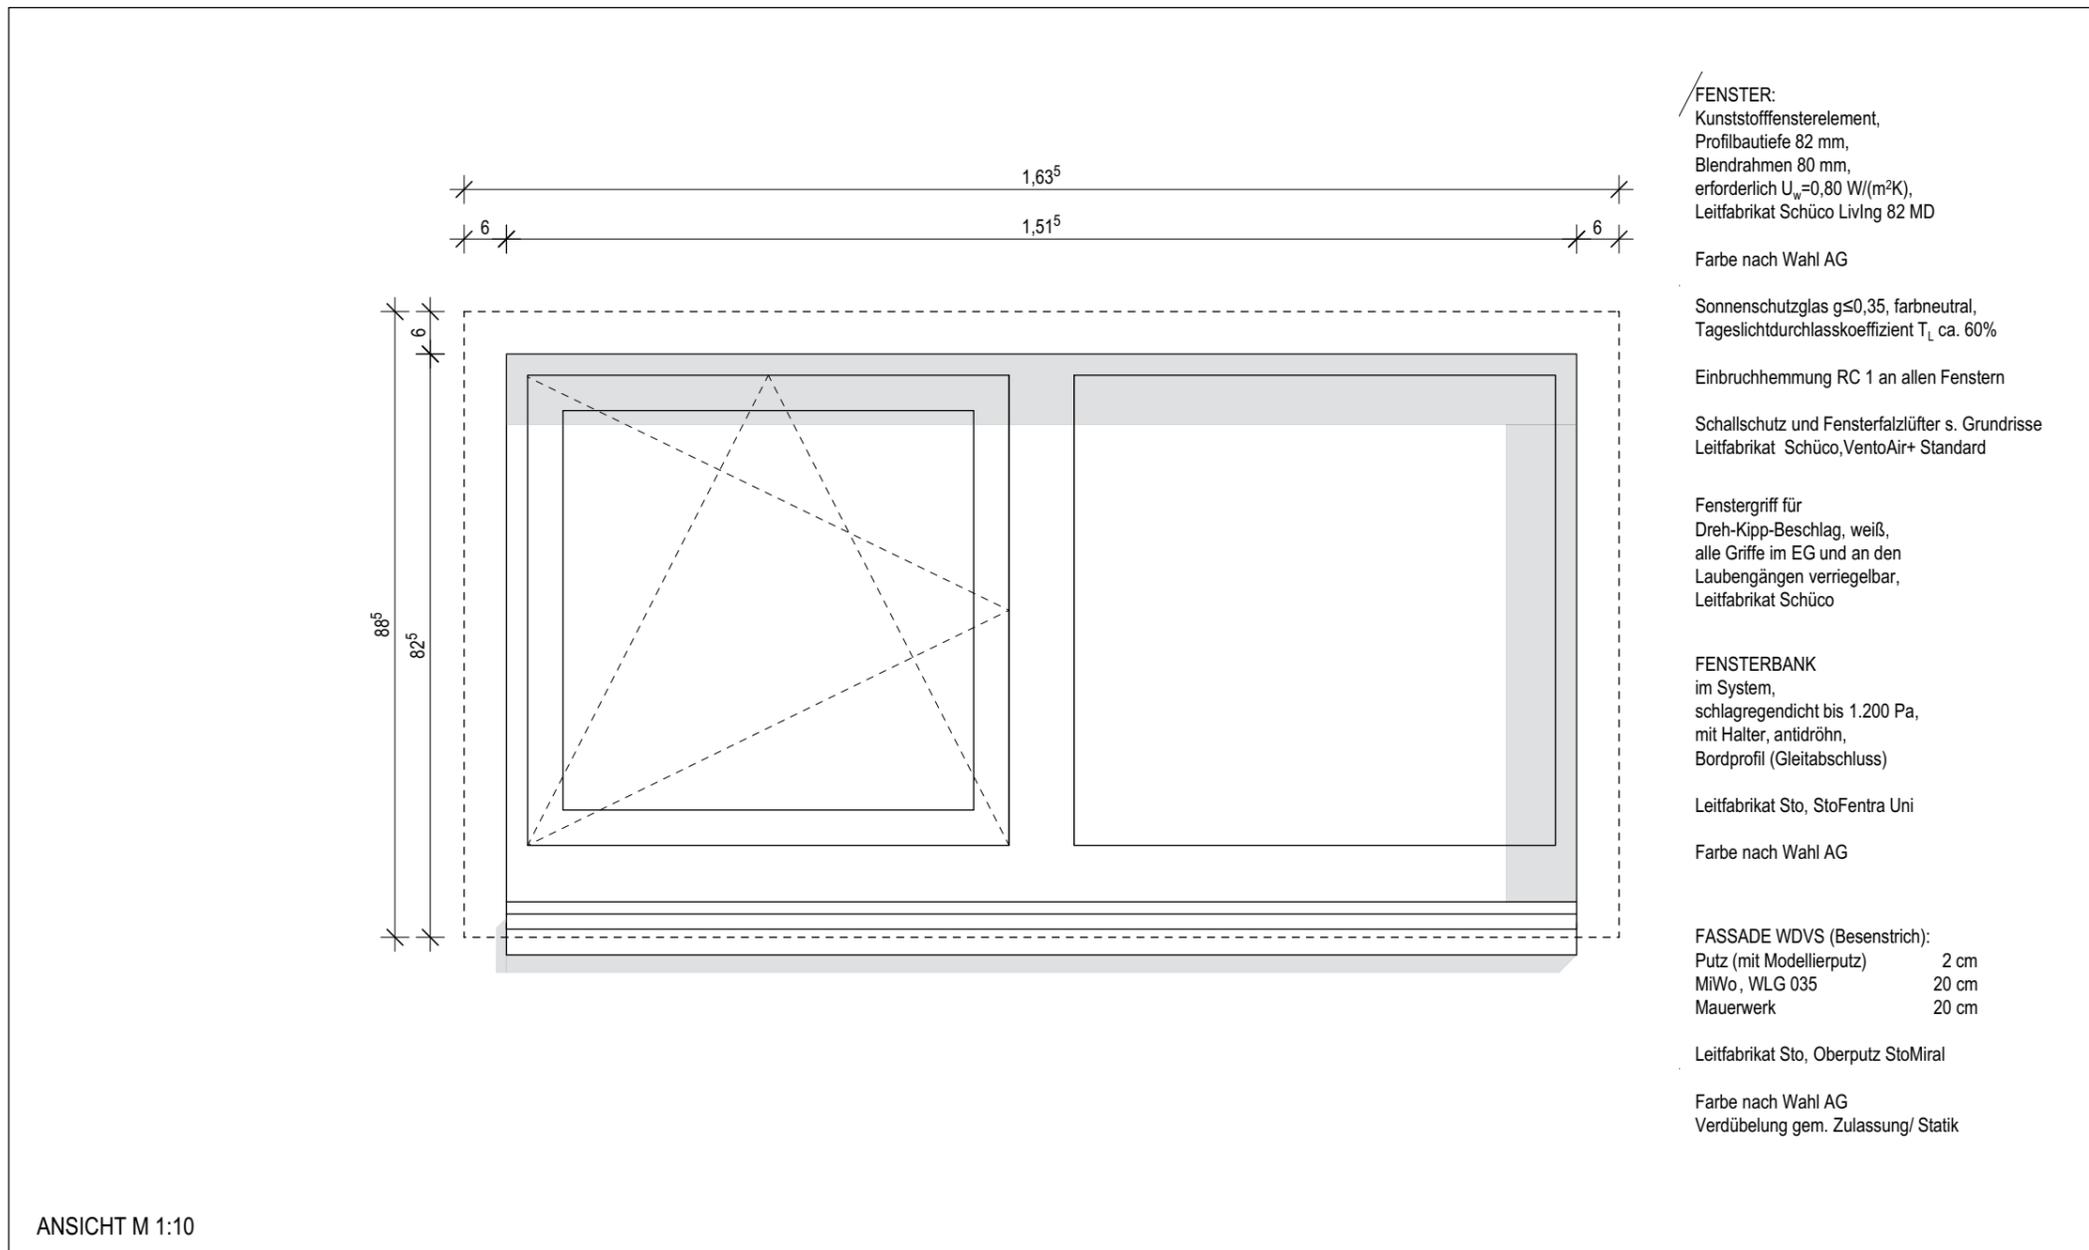
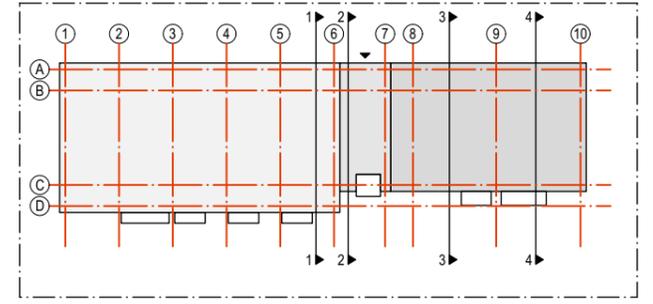


V:\Projekte\362 NIWo RH-Bebauung Stöckheim-Süd\4 - Zeichnungen\4 - KPN\5 - Werkplanung\362-5-Fenster\_WDVS.vwx

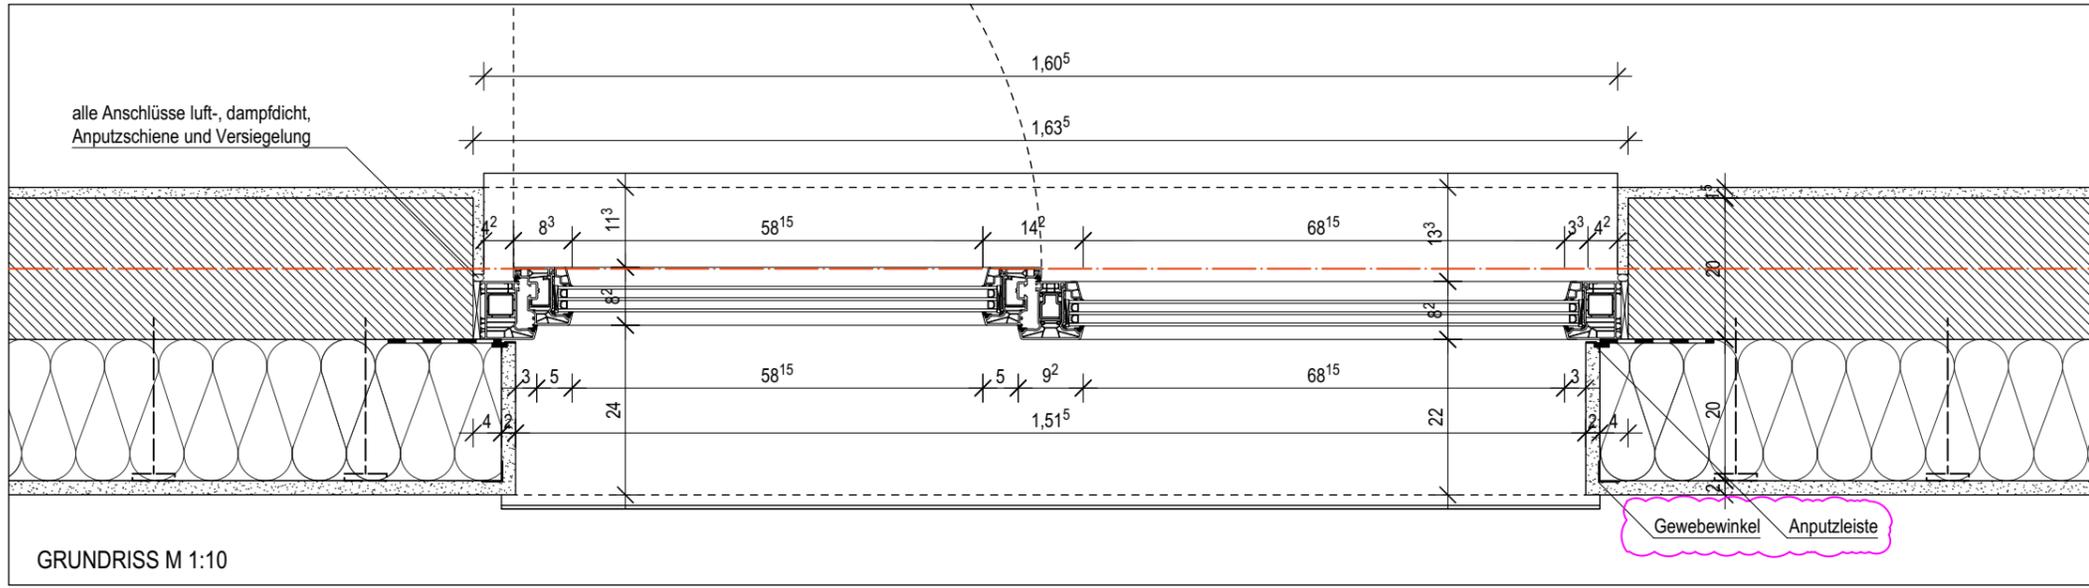

PROJEKT

**Neubau STH-RH, Stöckheim-Süd  
(Wohngebäude Berghey)**

Berghey 3  
38124 Braunschweig

BAUHERR

**Nibelungen Wohnbau GmbH**  
Freystraße 10  
38106 Braunschweig  
Tel/Fax: 0531-30003-151 / -367  
nw.sth-rh@nibelungen-wohnbau.de

PLANUNG

**KPN Architekten BDA**  
Hermannstr. 4  
38114 Braunschweig  
Tel/Fax 0531-12 31 25-0 / -25  
sth-rh@kpn-architekten.de



**Architektur + Freiraum**

DARSTELLUNG

**Fenster Typ 5 (WD 20 cm) - GR+AN  
Achse A/2-6**

PLANGRÖSSE	DIN A3	LEISTUNGSPHASE	Ausführungsplanung
GEZEICHNET	AT	ERSTELLUNGSDATUM	27.05.2024
MASSSTAB	1:10	STATUS	<b>FREIGEgeben</b>
INDEX	d	PLANNUMMER	
INDEXDATUM	25.02.2025		362-5-D-FE13-d-F0

**Haftungshinweis:**  
Alle Maße sind auf der Baustelle zu prüfen.  
Unstimmigkeiten sind der Bauleitung unverzüglich zu melden.

**Urheberrecht:**  
Die vorliegende Planung ist urheberrechtlich geschützt und Eigentum des Büros KPN ARCHITEKTEN BDA.

Index	Datum	Änderung
c	08.01.2025	textl. Erg.
d	10.02.2025	Erg. WDVS
	18.02.2025	Vorstellung AG

Index	Datum	Verteiler
0	27.05.2024	FPL pdf
a	18.07.2024	AG, FPL pdf
b	10.10.2024	AG, FPL pdf
c	09.01.2025	AG, FPL pdf
d	25.02.2025	AG, FPL pdf