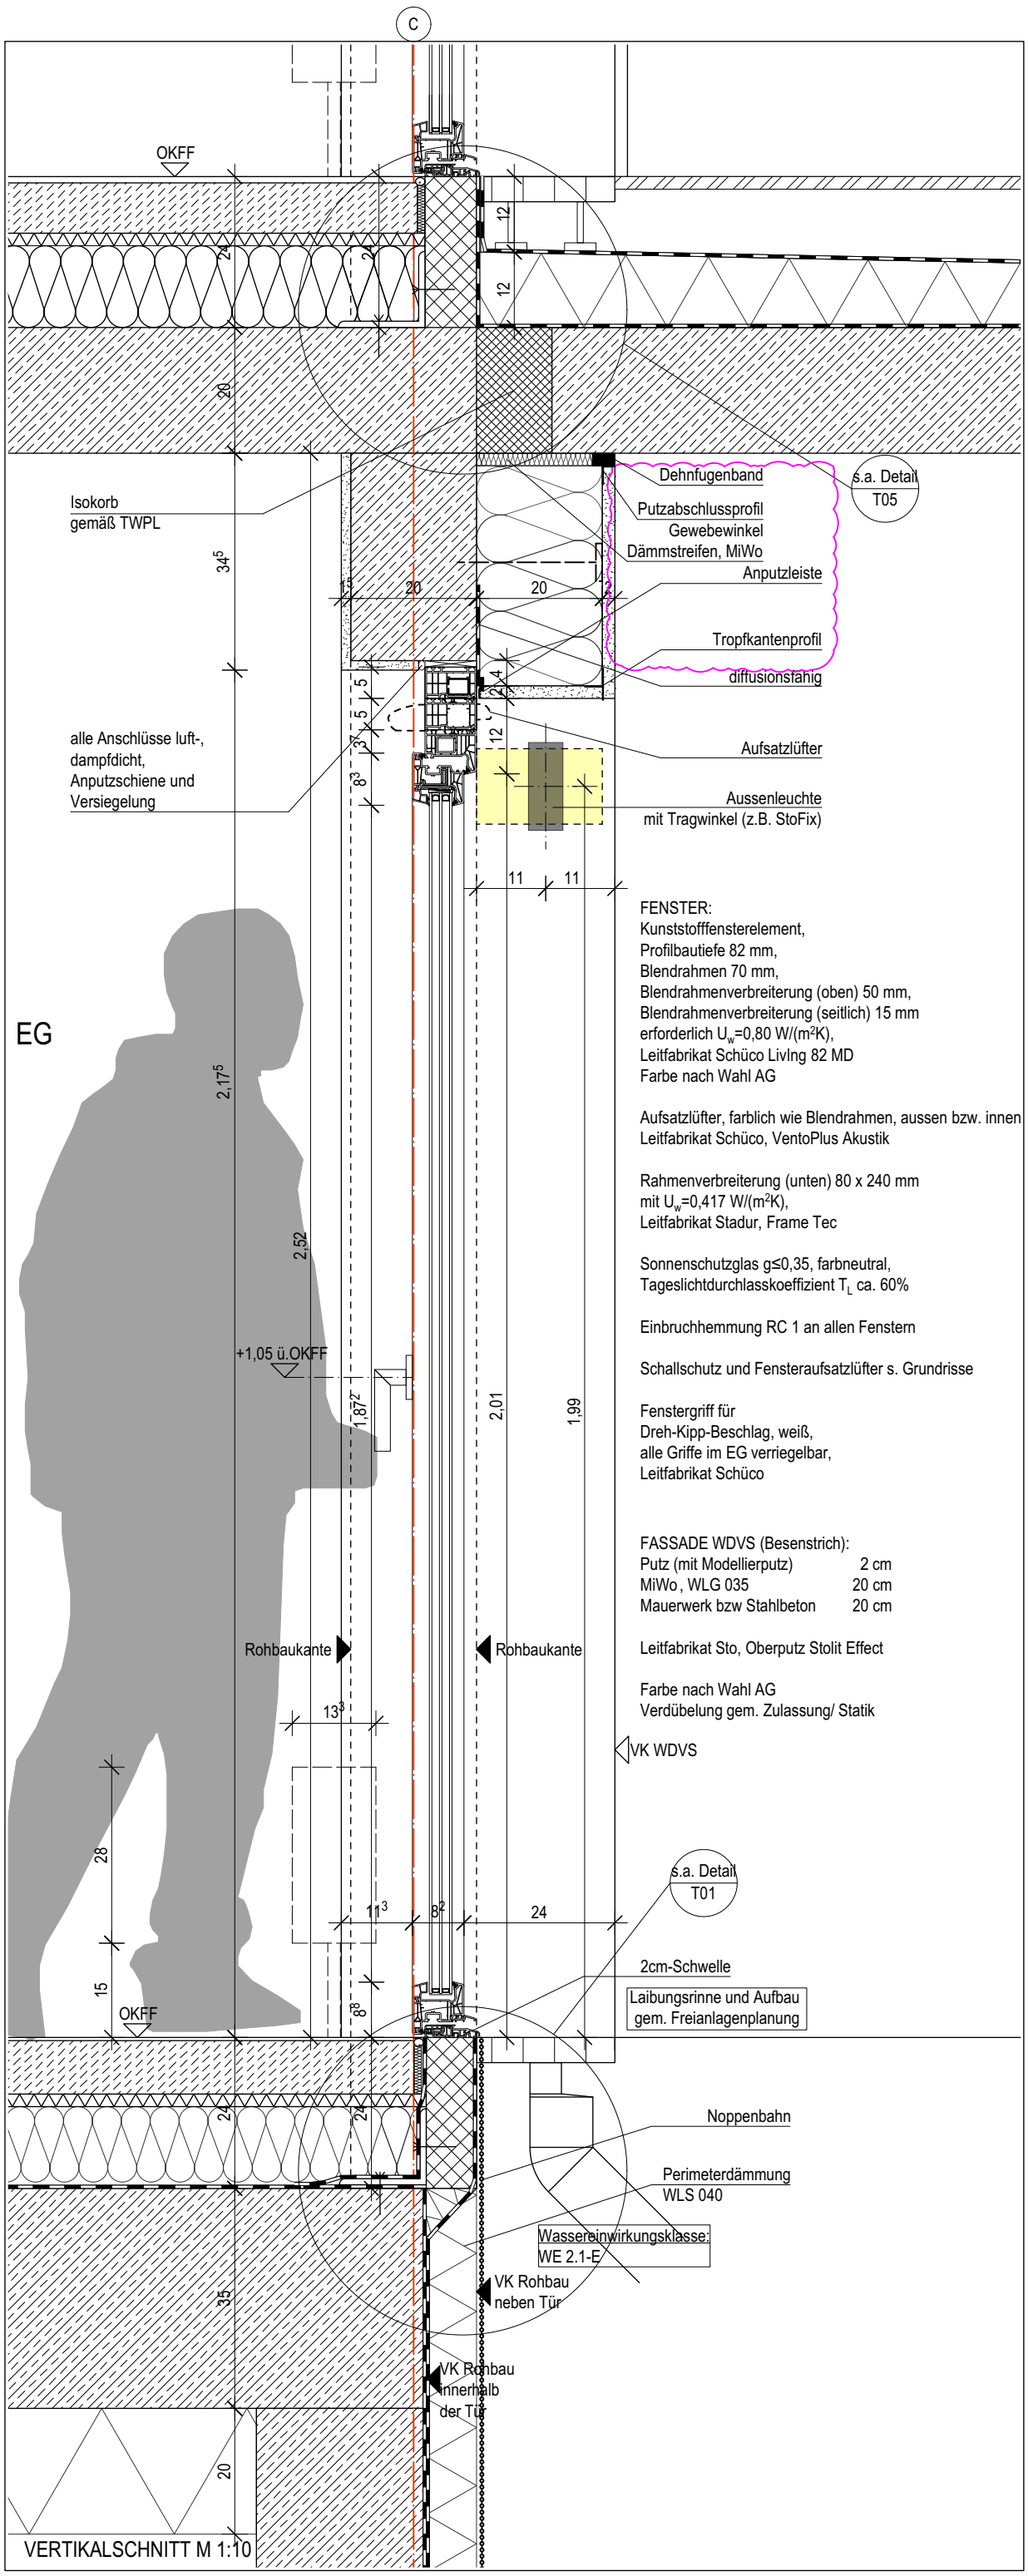

FENSTER:
Kunststofffensterelement,
Profilbautiefe 82 mm,
Blendrahmen 70 mm,
Blendrahmenverbreiterung (oben) 50 mm,
Blendrahmenverbreiterung (seitlich) 15 mm
erforderlich U_w=0,80 W/(m²K),
Leitfabrikat Schüco LivIng 82 MD
Farbe nach Wahl AG

Aufsatzlüfter, farblich wie Blendrahmen, aussen bzw. innen
Leitfabrikat Schüco, VentoPlus Akustik

Rahmenverbreiterung (unten) 80 x 240 mm
mit U_w=0,417 W/(m²K),
Leitfabrikat Stadur, Frame Tec

Sonnenschutzglas g≤0,35, farbneutral,
Tageslichtdurchlasskoeffizient T_L ca. 60%

Einbruchhemmung RC 1 an allen Fenstern

Schallschutz und Fensteraufsatzlüfter s. Grundrisse

Fenstergriff für
Dreh-Kipp-Beschlag, weiß,
alle Griffe im EG verriegelbar,
Leitfabrikat Schüco

FASSADE WDVS (Besenstrich):

Putz (mit Modellierputz)	2 cm
MiWo , WLG 035	20 cm
Mauerwerk bzw Stahlbeton	20 cm

Leitfabrikat Sto, Oberputz Stolit Effect

Farbe nach Wahl AG
Verdübelung gem. Zulassung/ Statik

VK WDVS

ZUR KENNTNIS

Festlegung:
Rohbaumaße für Brüstungshöhen, Fensteröffnungen und Türöffnungen bezogen auf OKFF. Öffnungsmaße der Aussenwände beziehen sich auf den Rohbau. Für Boden- und Deckendurchbrüche gelten ausschließlich die Decken- und Schalpläne. Sämtliche Über- und Unterzüge als statisch wirksame Höhe einschl. Deckenbauteil. Pläne gelten nur in Zusammenhang mit der geprüften Statik.

Haftungshinweis:
Alle Maße sind auf der Baustelle zu prüfen. Unstimmigkeiten sind der Bauleitung unverzüglich zu melden.

Urheberrecht:
Die vorliegende Planung ist urheberrechtlich geschützt und ist Eigentum des Büros KPN ARCHITEKTEN BDA.

Index	Datum	Änderung
c	09.01.2025	Ergänzungen
d	10.02.2025	Erg. WDVS
	18.02.2025	Vorstellung AG

Index	Datum	Verteiler
0	20.08.2024	AG, FPL pdf
a	10.10.2024	AG, FPL pdf
b	07.11.2024	AG, FPL
c	09.01.2025	AG, FPL pdf
d	25.02.2025	AG, FPL pdf

± 0,00 m= 76,92 ü. NN

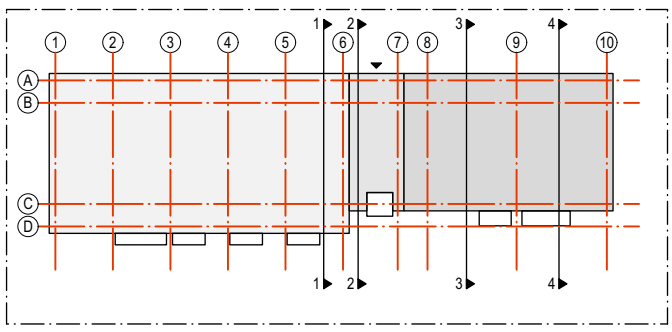

PROJEKT

Neubau STH-RH, Stöckheim-Süd (Wohngebäude Berghey)

Berghey 3
38124 Braunschweig

BAUHERR

Nibelungen Wohnbau GmbH
Freyastraße 10
38106 Braunschweig
Tel/Fax: 0531-30003-151 / -367
nw.sth-rh@nibelungen-wohnbau.de

PLANUNG

KPN Architekten BDA
Hermannstr. 4
38114 Braunschweig
Tel/Fax 0531-12 31 25-0 / -25
sth-rh@kpn-architekten.de

KPN
Architektur + Freiraum

DARSTELLUNG

Fenster Typ 10+11 (WD 20 cm) - Schnitt Achse C

PLANGRÖSSE	DIN A3	LEISTUNGSPHASE	Ausführungsplanung
GEZEICHNET	AT	ERSTELLUNGSDATUM	20.08.2024
MASSSTAB	1:10	STATUS	**FREIGEGEBEN**
INDEX	d	PLANNUMMER	
INDEXDATUM	25.02.2025		362-5-D-FE22-d-F0

V:\Projekte\362 NiWo RH-Bebauung Stöckheim-Süd\4 - Zeichnungen\4 - KPN\5 - Werkplanung\362-5-Fenster_WDVS.vwx