
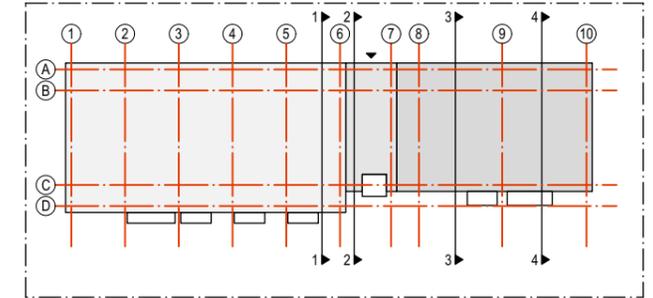


V:\Projekte\362 NiWo RH-Bebauung Stöckheim-Süd\4 - KPN\5 - Werkplanung\362-5-Fenster\_WDVS.vwx

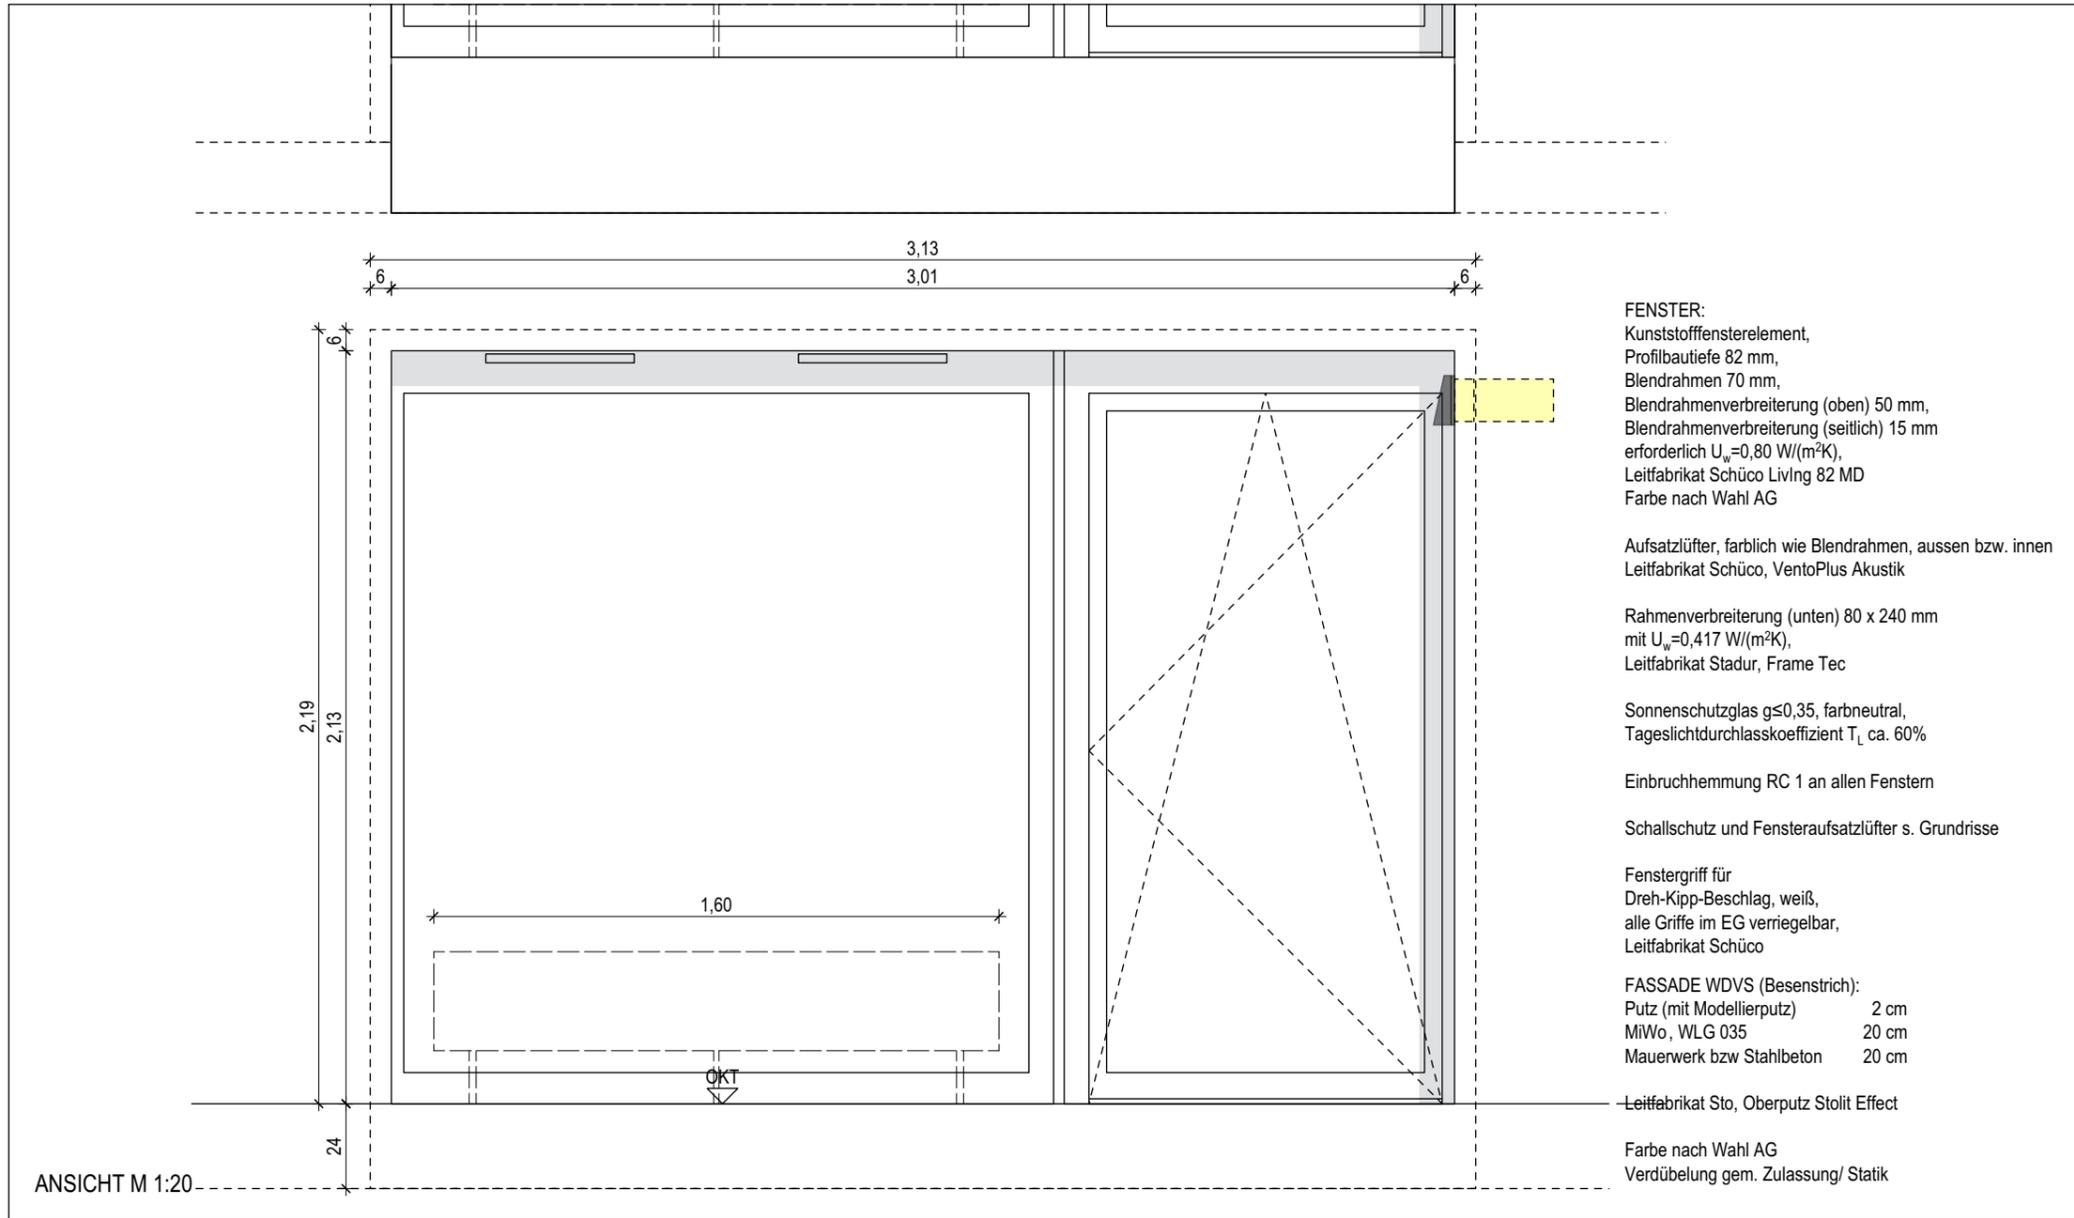

PROJEKT

**Neubau STH-RH, Stöckheim-Süd  
 (Wohngebäude Berghey)**

Berghey 3  
 38124 Braunschweig

BAUHERR

**Nibelungen Wohnbau GmbH**  
 Freyastraße 10  
 38106 Braunschweig  
 Tel/Fax: 0531-30003-151 / -367  
 nw.sth-rh@nibelungen-wohnbau.de

PLANUNG

**KPN Architekten BDA**  
 Hermannstr. 4  
 38114 Braunschweig  
 Tel/Fax 0531-12 31 25-0 / -25  
 sth-rh@kpn-architekten.de




**Architektur + Freiraum**

DARSTELLUNG

**Fenster Typ 10 (WD 20 cm) - AN + GR  
 Achse C**

PLANGRÖSSE	DIN A3	LEISTUNGSPHASE	Ausführungsplanung
GEZEICHNET	AT	ERSTELLUNGSDATUM	20.08.2024
MASSSTAB	1:10/20	STATUS	<b>FREIGEgeben</b>
INDEX	C	PLANNUMMER	
INDEXDATUM	25.02.2025		362-5-D-FE23-c-F0

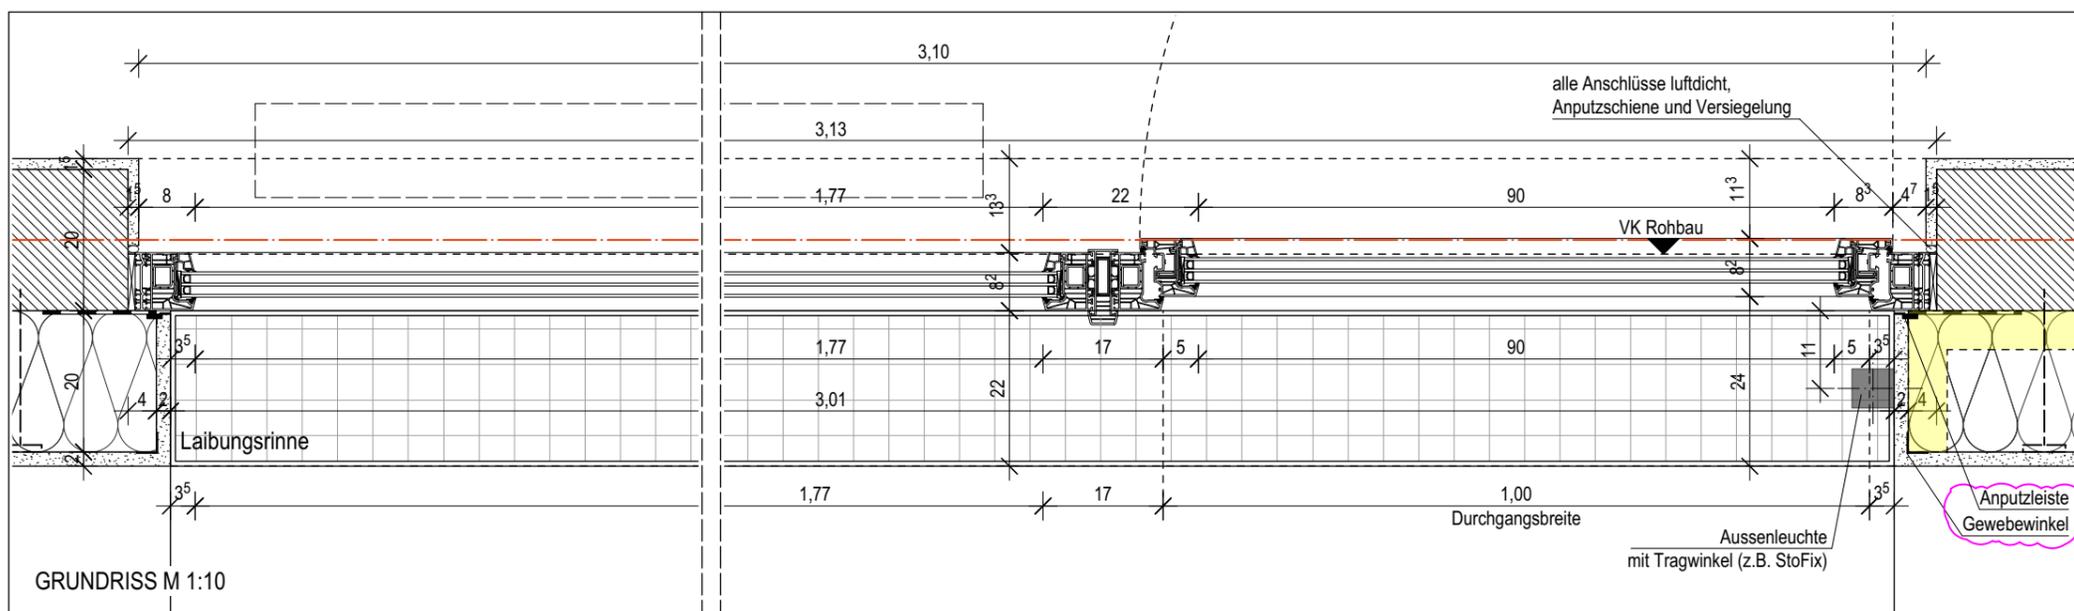

**Haftungshinweis:**  
 Alle Maße sind auf der Baustelle zu prüfen.  
 Unstimmigkeiten sind der Bauleitung unverzüglich zu melden.

**Urheberrecht:**  
 Die vorliegende Planung ist urheberrechtlich geschützt und Eigentum des Büros KPN ARCHITEKTEN BDA.

Index	Datum	Änderung
b	07.11.2024	textl. Erg.
c	10.02.2025	Erg. WDVS
	18.02.2025	Vorstellung AG

Index	Datum	Verteiler
0	20.08.2024	AG, FPL pdf
a	10.10.2024	AG, FPL pdf
b	07.11.2024	AG, FPL
c	25.02.2025	AG, FPL pdf