


V:\Projekte\362 NIWo RH-Bebauung Stöckheim-Süd\4 - KPN\5 - Werkplanung\362-5-Fenster_WDVS.vwx

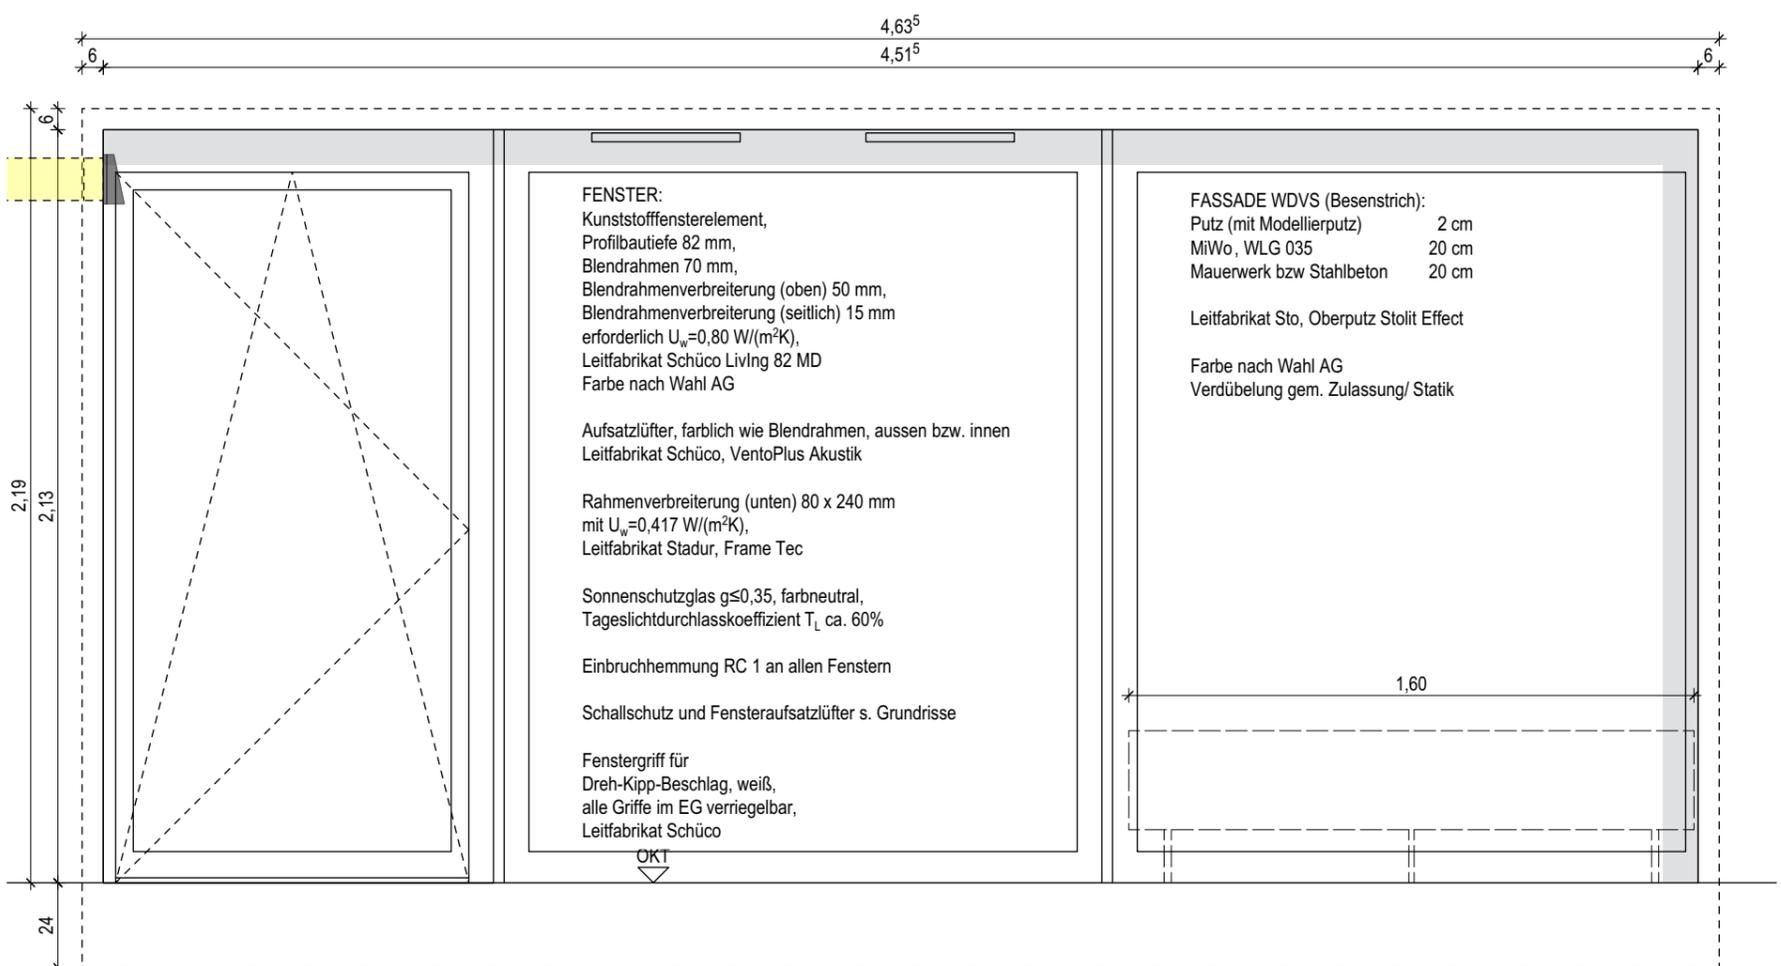

FENSTER:
 Kunststoffsterelement,
 Profiltiefe 82 mm,
 Blendrahmen 70 mm,
 Blendrahmenverbreiterung (oben) 50 mm,
 Blendrahmenverbreiterung (seitlich) 15 mm
 erforderlich $U_w=0,80 \text{ W/(m}^2\text{K)}$,
 Leitfabrikat Schüco Living 82 MD
 Farbe nach Wahl AG

Aufsatzlüfter, farblich wie Blendrahmen, aussen bzw. innen
 Leitfabrikat Schüco, VentoPlus Akustik

Rahmenverbreiterung (unten) 80 x 240 mm
 mit $U_w=0,417 \text{ W/(m}^2\text{K)}$,
 Leitfabrikat Stadur, Frame Tec

Sonnenschutzglas $g\leq 0,35$, farbneutral,
 Tageslichtdurchlasskoeffizient T_L ca. 60%

Einbruchhemmung RC 1 an allen Fenstern

Schallschutz und Fensteraufsatzlüfter s. Grundrisse


Fenstergriff für
 Dreh-Kipp-Beschlag, weiß,
 alle Griffe im EG verriegelbar,
 Leitfabrikat Schüco

OKT


FASSADE WDVS (Besenstrich):
 Putz (mit Modellierputz) 2 cm
 MiWo, WLG 035 20 cm
 Mauerwerk bzw. Stahlbeton 20 cm

Leitfabrikat Sto, Oberputz Stolit Effect

Farbe nach Wahl AG
 Verdübelung gem. Zulassung/ Statik

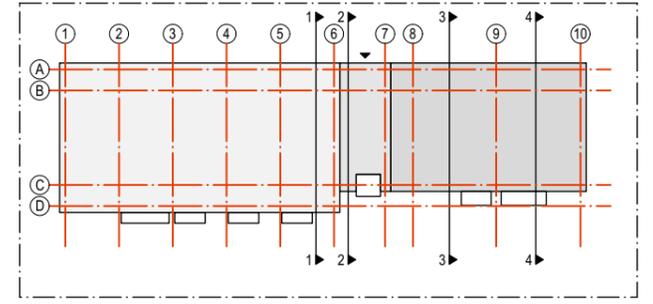

ANSICHT M 1:20

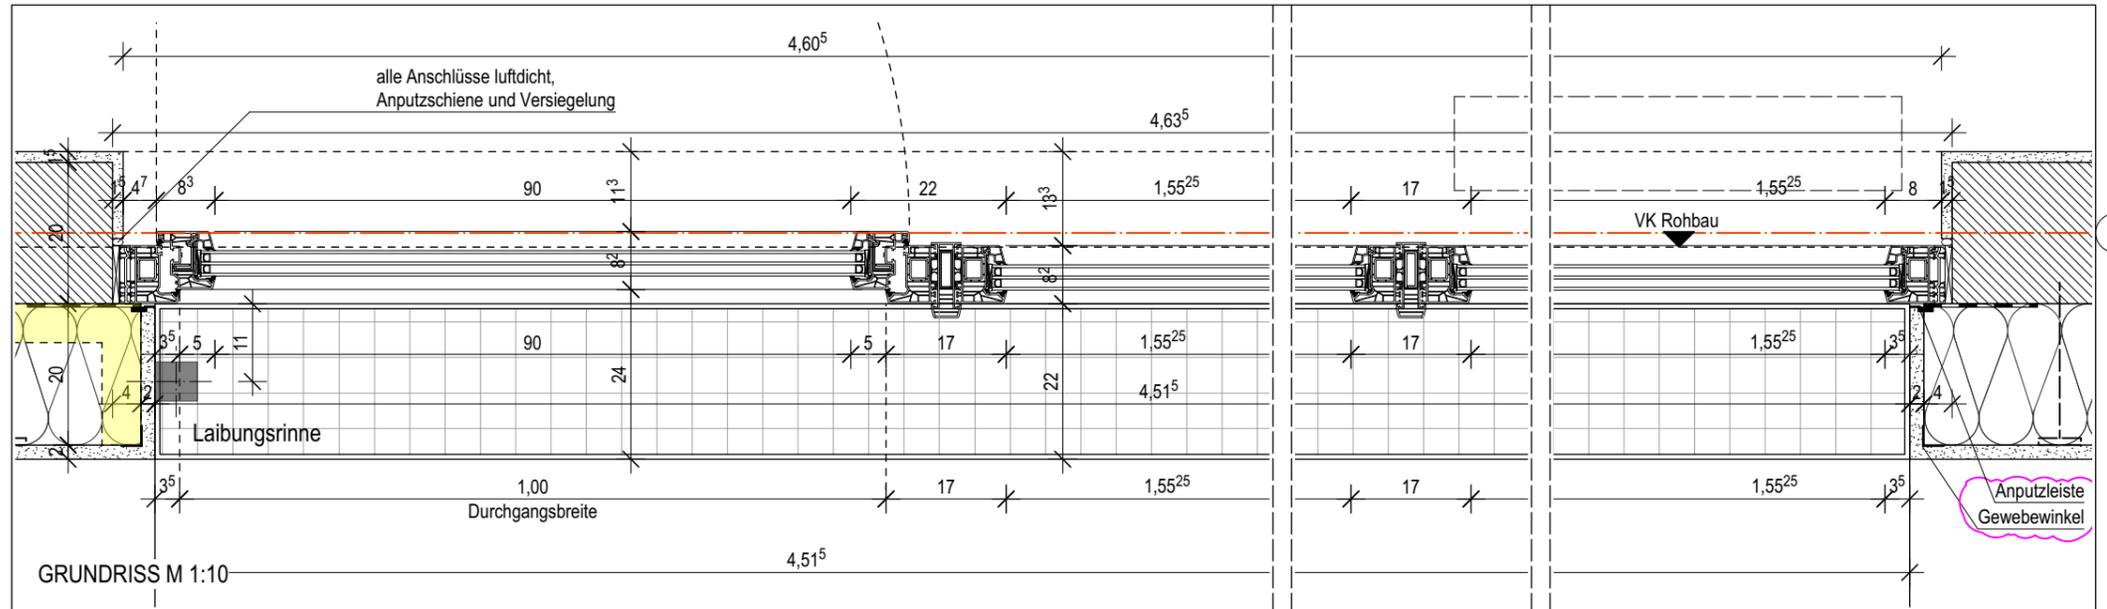

GRUNDRISS M 1:10

Haftungshinweis:
 Alle Maße sind auf der Baustelle zu prüfen.
 Unstimmigkeiten sind der Bauleitung unverzüglich zu melden.

Urheberrecht:
 Die vorliegende Planung ist urheberrechtlich geschützt und Eigentum des Büros KPN ARCHITEKTEN BDA.

Index	Datum	Änderung
b	07.11.2024	textl. Erg.
c	10.02.2025	Erg. WDVS
	18.02.2025	Vorstellung AG

Index	Datum	Verteiler
0	20.08.2024	AG, FPL pdf
a	10.10.2024	AG, FPL pdf
b	07.11.2024	AG, FPL
c	25.02.2025	AG, FPL pdf

PROJEKT

**Neubau STH-RH, Stöckheim-Süd
 (Wohngebäude Berghey)**

Berghey 3
 38124 Braunschweig

BAUHERR

Nibelungen Wohnbau GmbH
 Freyastraße 10
 38106 Braunschweig
 Tel/Fax: 0531-30003-151 / -367
 nw.sth-rh@nibelungen-wohnbau.de

PLANUNG

KPN Architekten BDA
 Hermannstr. 4
 38114 Braunschweig
 Tel/Fax 0531-12 31 25-0 / -25
 sth-rh@kpn-architekten.de



Architektur + Freiraum

DARSTELLUNG

**Fenster Typ 11 (WD 20 cm) - AN + GR
 Achse D**

PLANGRÖSSE	DIN A3	LEISTUNGSPHASE	Ausführungsplanung
GEZEICHNET	AT	ERSTELLUNGSDATUM	20.08.2024
MASSSTAB	1:10/20	STATUS	FREIGEgeben
INDEX	C	PLANNUMMER	
INDEXDATUM	25.02.2025		362-5-D-FE24-c-F0