


V:\Projekte\362 NIWo RH-Bebauung Stöckheim-Süd\4 - Zeichnungen\4 - KPN\5 - Werkplanung\362-5-Fenster_WDVS.vwx

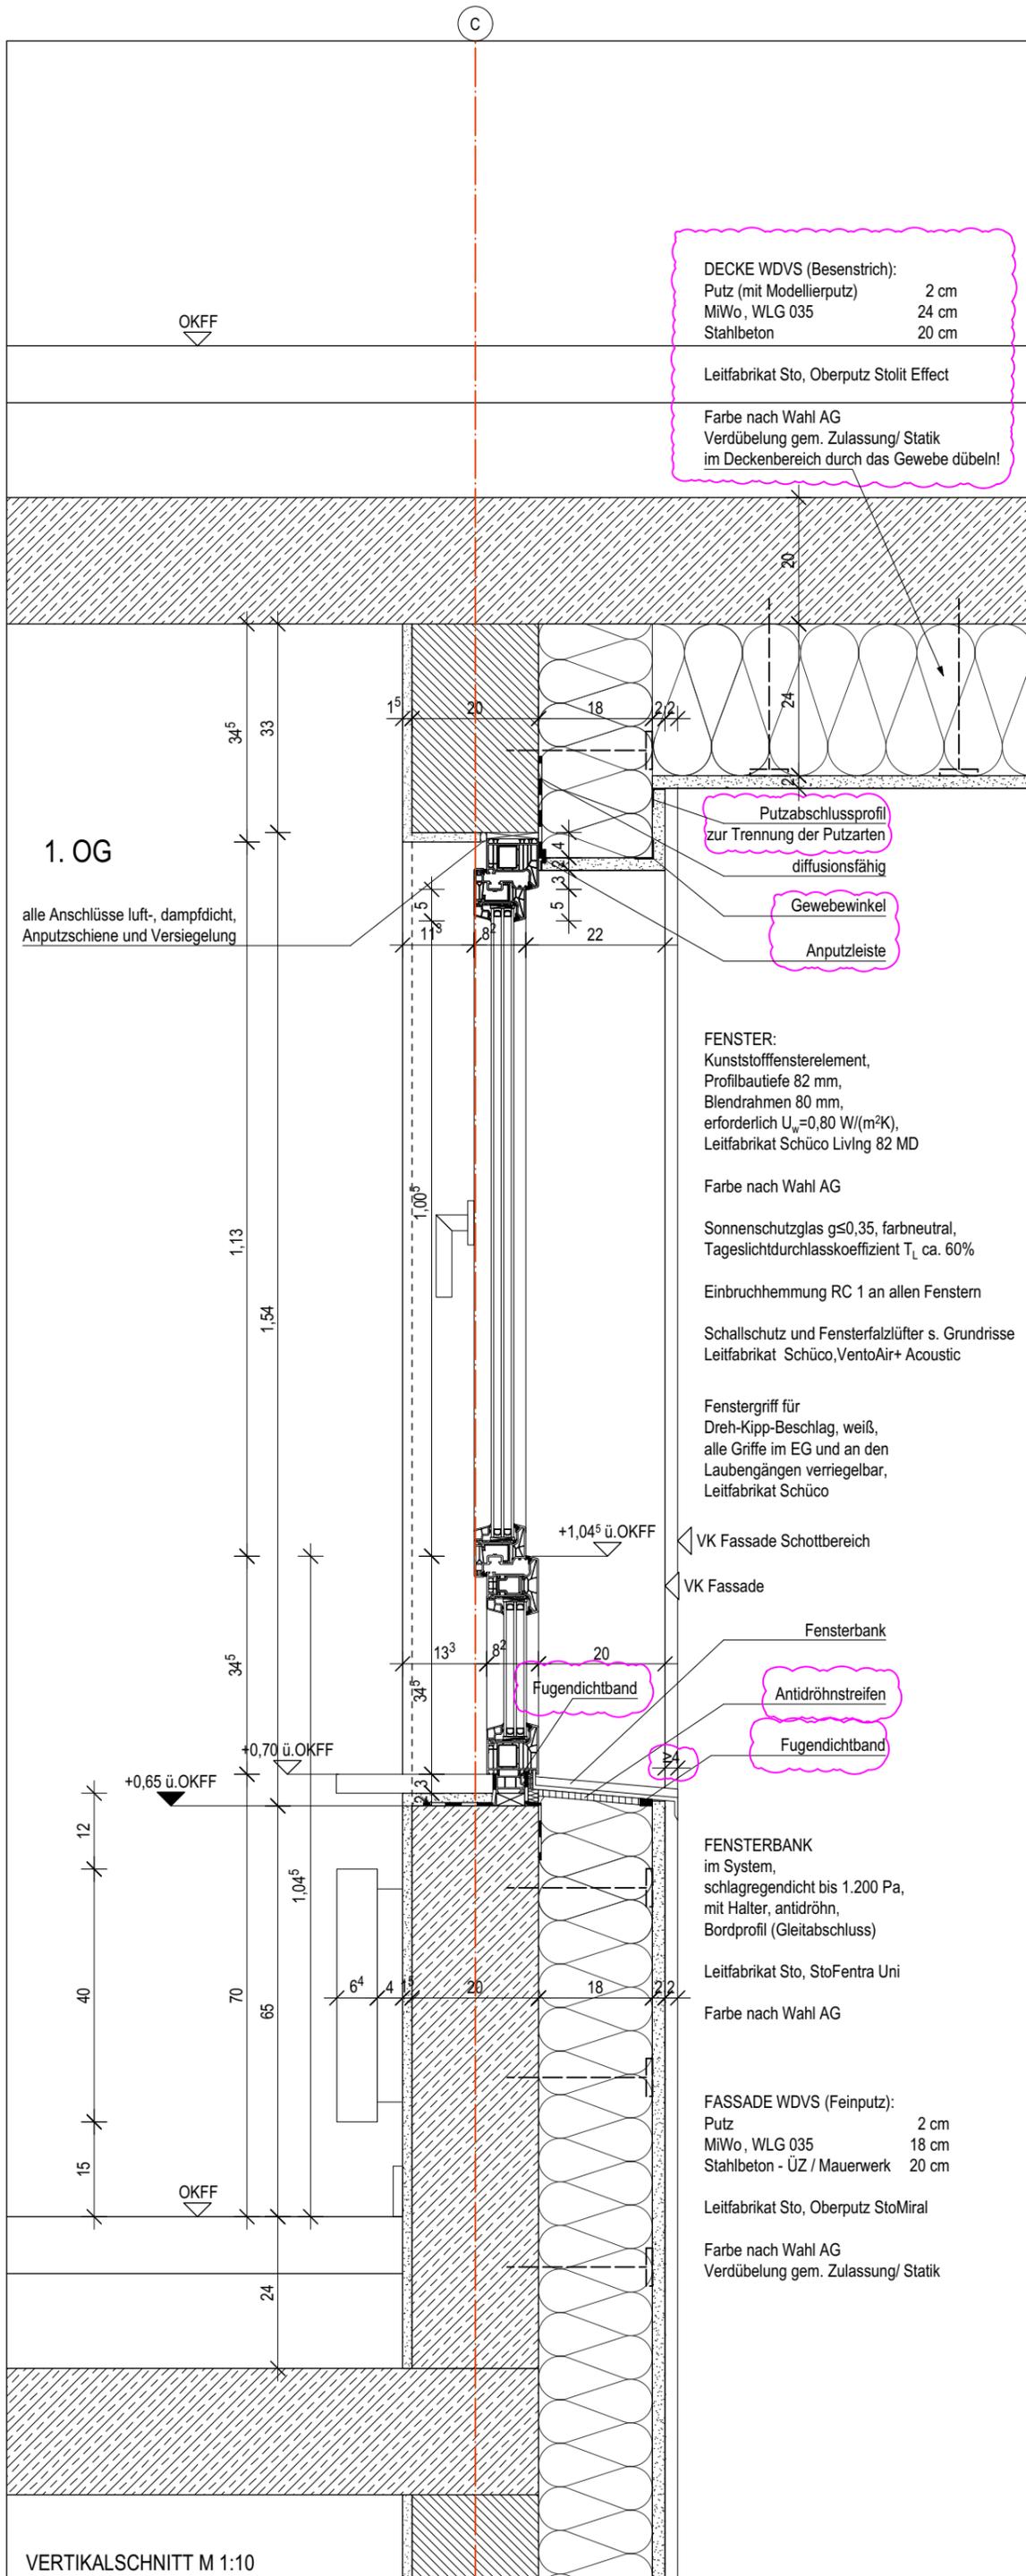

DECKE WDVS (Besenstrich):
 Putz (mit Modellierputz) 2 cm
 MiWo, WLG 035 24 cm
 Stahlbeton 20 cm

Leitfabrikat Sto, Oberputz Stolit Effect

Farbe nach Wahl AG
 Verdübelung gem. Zulassung/ Statik
 im Deckenbereich durch das Gewebe dübeln!

FENSTER:
 Kunststofffensterelement,
 Profiltiefe 82 mm,
 Blendrahmen 80 mm,
 erforderlich $U_w = 0,80 \text{ W/(m}^2\text{K)}$,
 Leitfabrikat Schüco LivIng 82 MD

Farbe nach Wahl AG

Sonnenschutzglas $g \leq 0,35$, farbneutral,
 Tageslichtdurchlasskoeffizient T_L ca. 60%

Einbruchhemmung RC 1 an allen Fenstern

Schallschutz und Fensterfalzlüfter s. Grundrisse
 Leitfabrikat Schüco, VentoAir+ Acoustic

Fenstergriff für
 Dreh-Kipp-Beschlag, weiß,
 alle Griffe im EG und an den
 Laubengängen verriegelbar,
 Leitfabrikat Schüco

+1,04⁵ ü. OKFF
 VK Fassade Schottbereich
 VK Fassade

Fensterbank

Fugendichtband

Antidröhnstreifen

Fugendichtband

FENSTERBANK
 im System,
 schlagregendicht bis 1.200 Pa,
 mit Halter, antidröhn,
 Bordprofil (Gleitabschluss)

Leitfabrikat Sto, StoFentra Uni

Farbe nach Wahl AG

FASSADE WDVS (Feinputz):
 Putz 2 cm
 MiWo, WLG 035 18 cm
 Stahlbeton - ÜZ / Mauerwerk 20 cm

Leitfabrikat Sto, Oberputz StoMiral

Farbe nach Wahl AG
 Verdübelung gem. Zulassung/ Statik

ZUR KENNTRNIS

Festlegung:
 Rohbaumaße für Brüstungshöhen, Fensteröffnungen und Türöffnungen bezogen auf OKFF. Öffnungsmaße der Aussenwände beziehen sich auf den Rohbau. Für Boden- und Deckendurchbrüche gelten ausschließlich die Decken- und Schalpläne. Sämtliche Über- und Unterzüge als statisch wirksame Höhe einschl. Deckenbauteil. Pläne gelten nur in Zusammenhang mit der geprüften Statik.


Haftungshinweis:
 Alle Maße sind auf der Baustelle zu prüfen. Unstimmigkeiten sind der Bauleitung unverzüglich zu melden.

Urheberrecht:
 Die vorliegende Planung ist urheberrechtlich geschützt und ist Eigentum des Büros KPN ARCHITEKTEN BDA.

Index	Datum	Änderung
b	10.10.2024	textl. Ergänzungen + Heizk.
c	10.02.2025	Erg. WDVS
	18.02.2025	Vorstellung AG

Index	Datum	Verteiler
0	27.05.2024	FPL pdf
a	18.07.2024	AG, FPL pdf
b	10.10.2024	AG, FPL pdf
c	25.02.2025	AG, FPL pdf

± 0,00 m = 76,92 ü. NN

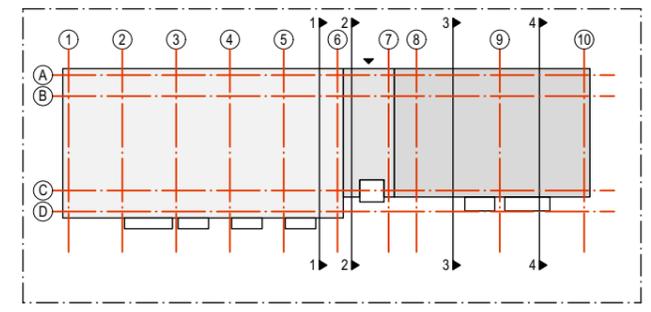

PROJEKT

**Neubau STH-RH, Stöckheim-Süd
 (Wohngebäude Berghey)**
 Berghey 3
 38124 Braunschweig

BAUHERR

Nibelungen Wohnbau GmbH
 Freyastraße 10
 38106 Braunschweig
 Tel/Fax: 0531-30003-151 / -367
 nw.sth-rh@nibelungen-wohnbau.de

PLANUNG

KPN Architekten BDA
 Hermannstr. 4
 38114 Braunschweig
 Tel/Fax 0531-12 31 25-0 / -25
 sth-rh@kpn-architekten.de



Architektur + Freiraum

DARSTELLUNG

**Fenster Typ 1 (WD 18 cm) - Schnitt
 Achse C/1-6**

PLANGRÖSSE	DIN A3	LEISTUNGSPHASE	Ausführungsplanung
GEZEICHNET	AT	ERSTELLUNGSDATUM	27.05.2024
MASSSTAB	1:10	STATUS	FREIGEgeben
INDEX	c	PLANNUMMER	
INDEXDATUM	25.02.2025		362-5-D-FE04-c-F0

VERTIKALSCHNITT M 1:10