


V:\Projekte\362 NIWo RH-Bebauung Stöckheim-Süd\4 - KPN\5 - Werkplanung\362-5-Sockel-WDVS.vwx

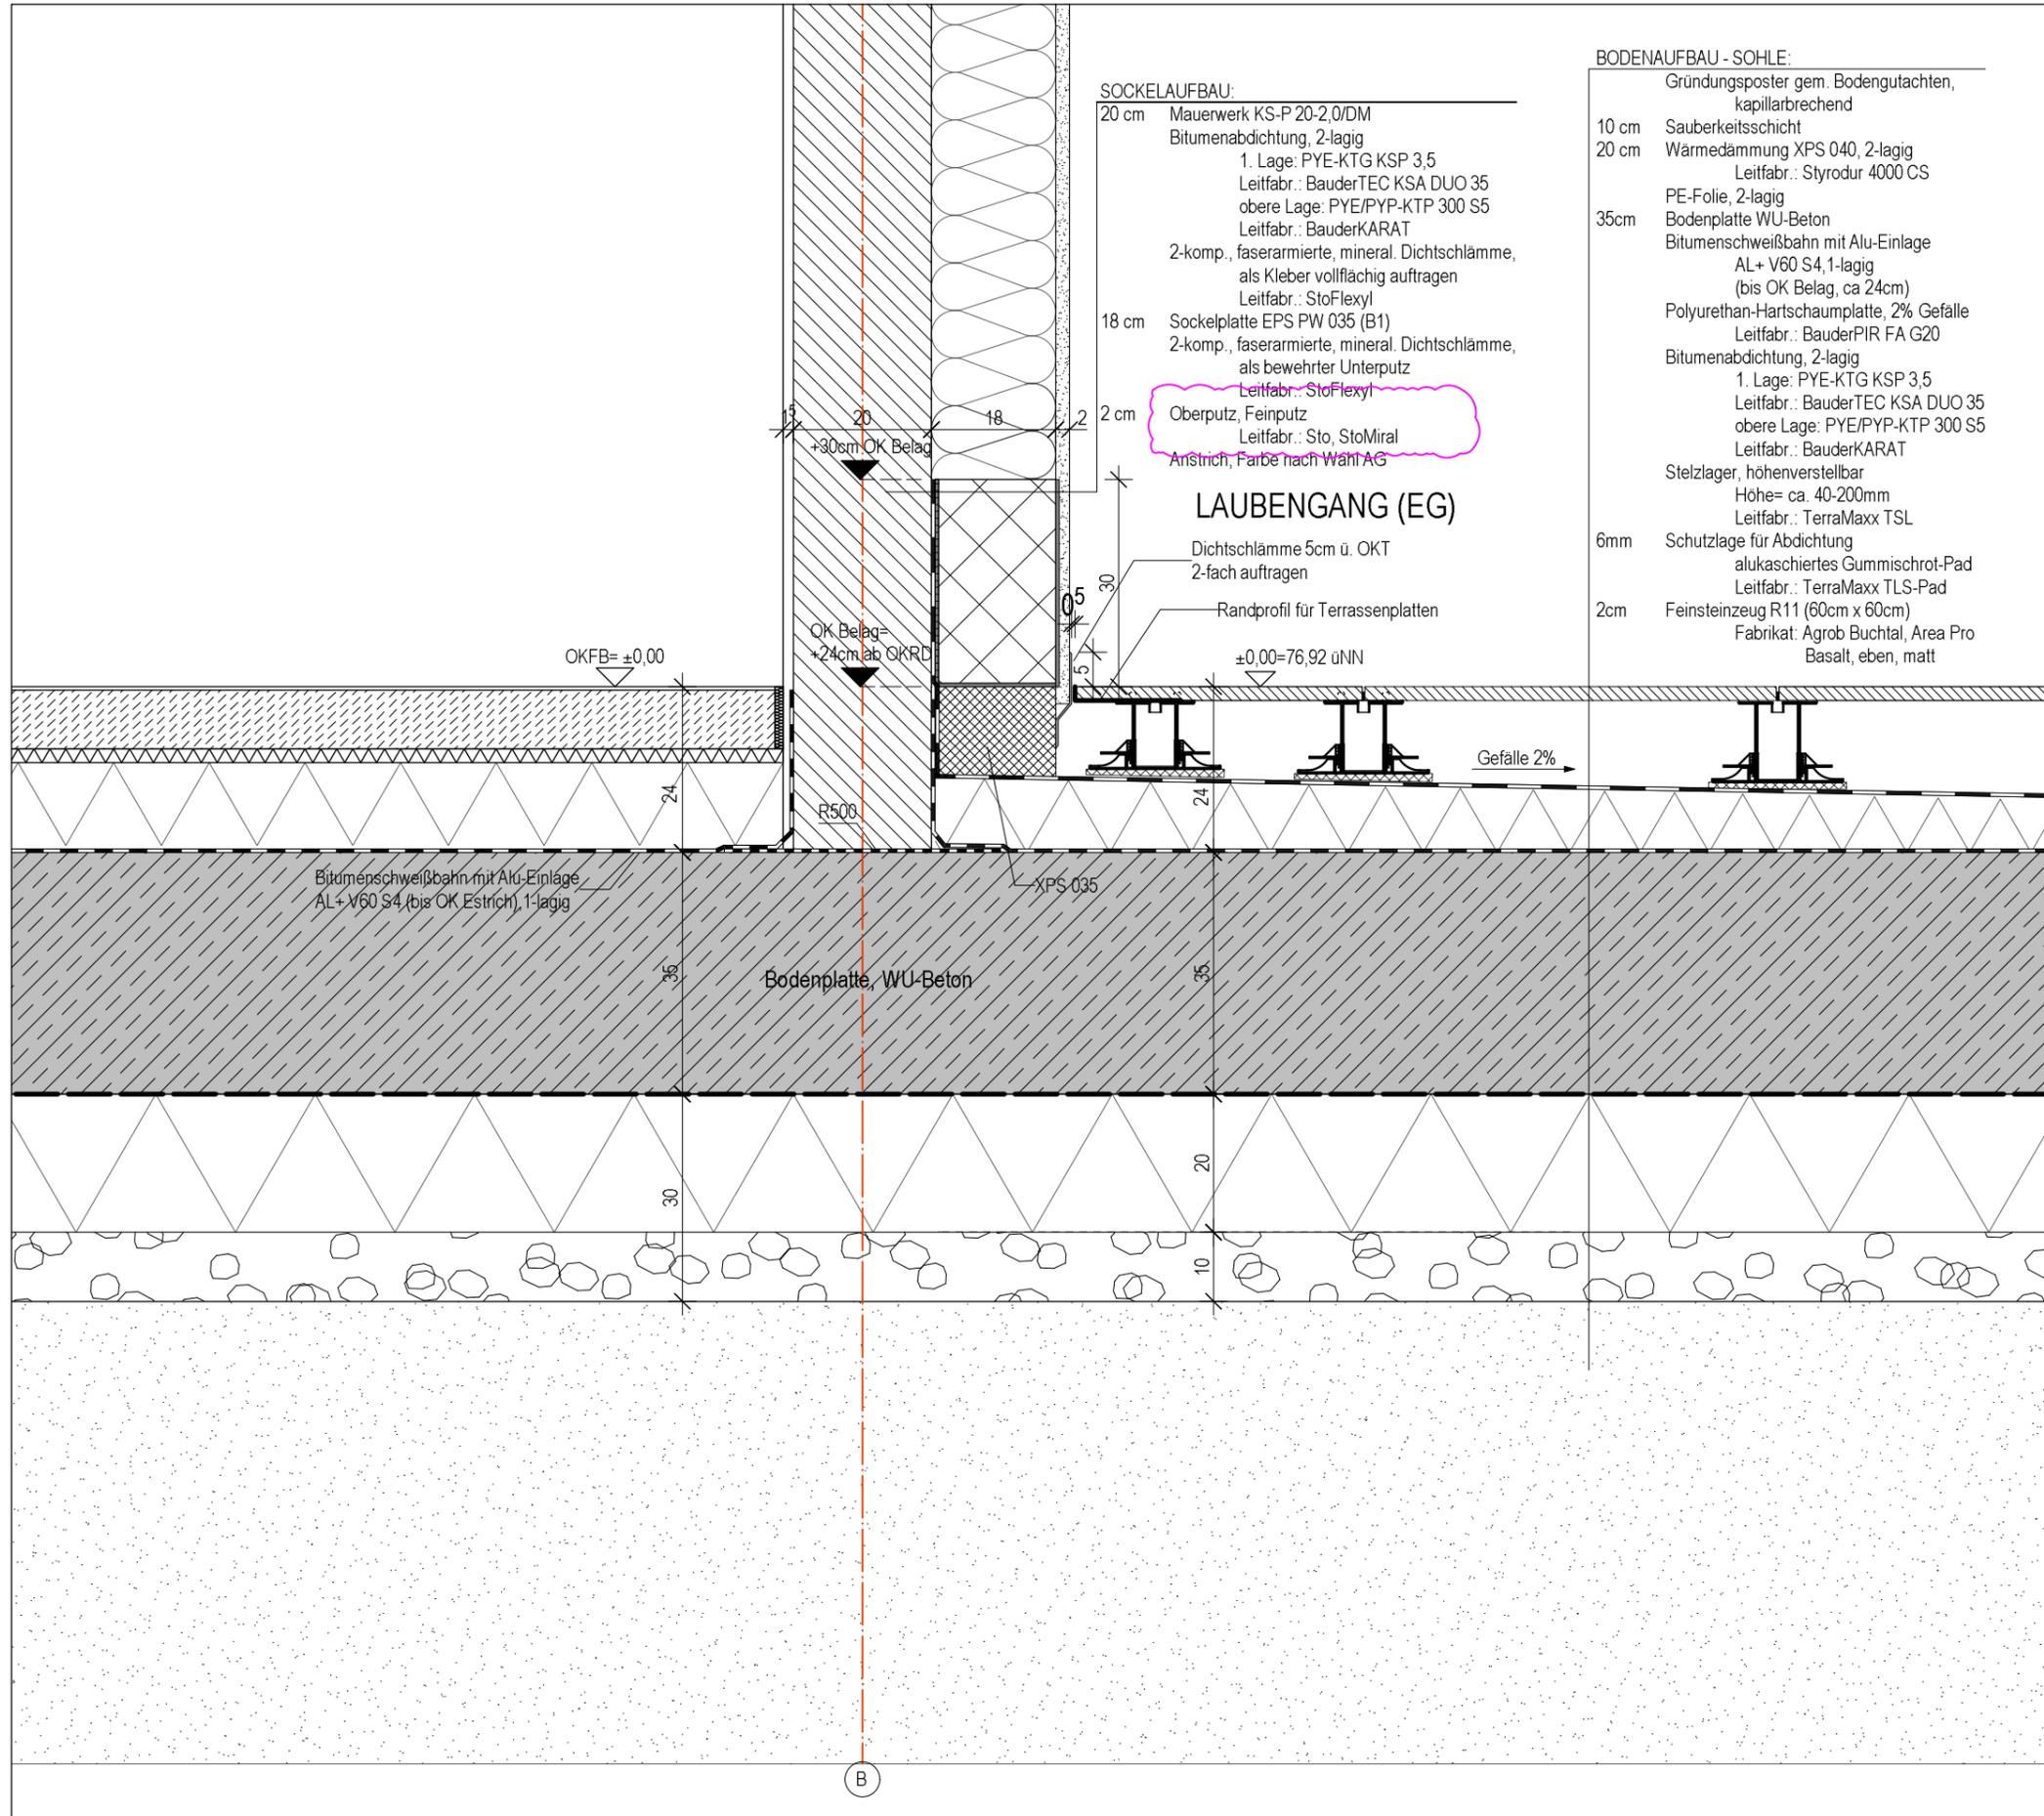

SOCKELAUFBAU:


- 20 cm Mauerwerk KS-P 20-2,0/DM
- Bitumenabdichtung, 2-lagig
 - 1. Lage: PYE-KTG KSP 3,5
 - Leitfabr.: BauderTEC KSA DUO 35
 - obere Lage: PYE/PYP-KTP 300 S5
 - Leitfabr.: BauderKARAT
- 2-komp., faserarmierte, mineral. Dichtschlämme, als Kleber vollflächig auftragen
- Leitfabr.: StoFlexyl
- 18 cm Sockelplatte EPS PW 035 (B1)
- 2-komp., faserarmierte, mineral. Dichtschlämme, als bewehrter Unterputz
- Leitfabr.: StoFlexyl
- 2 cm Oberputz, Feinputz
- Leitfabr.: Sto, StoMiral
- Anstrich, Farbe nach Wahl AG

LAUBENGANG (EG)

- Dichtschlämme 5cm ü. OKT
- 2-fach auftragen
- Randprofil für Terrassenplatten
- ±0,00=76,92 ü. NN

BODENAUFBAU - SOHLE:

- Gründungsposter gem. Bodengutachten, kapillarbrechend
- 10 cm Sauberkeitsschicht
- 20 cm Wärmedämmung XPS 040, 2-lagig
- Leitfabr.: Styrodur 4000 CS
- PE-Folie, 2-lagig
- 35cm Bodenplatte WU-Beton
- Bitumenschweißbahn mit Alu-Einlage
- AL+ V60 S4, 1-lagig (bis OK Belag, ca 24cm)
- Polyurethan-Hartschaumplatte, 2% Gefälle
- Leitfabr.: BauderPIR FA G20
- Bitumenabdichtung, 2-lagig
- 1. Lage: PYE-KTG KSP 3,5
- Leitfabr.: BauderTEC KSA DUO 35
- obere Lage: PYE/PYP-KTP 300 S5
- Leitfabr.: BauderKARAT
- Stelzlager, höhenverstellbar
- Höhe= ca. 40-200mm
- Leitfabr.: TerraMaxx TSL
- 6mm Schutzlage für Abdichtung
- alukaschiertes Gummischrot-Pad
- Leitfabr.: TerraMaxx TLS-Pad
- 2cm Feinsteinzeug R11 (60cm x 60cm)
- Fabrikat: Agrob Buchtal, Area Pro Basalt, eben, matt

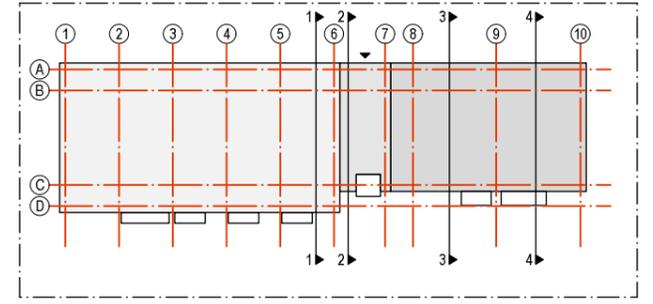

PROJEKT

Neubau STH-RH, Stöckheim-Süd (Wohngebäude Berghey)

Berghey 3
38124 Braunschweig

BAUHERR

Nibelungen Wohnbau GmbH
Freystraße 10
38106 Braunschweig
Tel/Fax: 0531-30003-151 / -367
nw.sth-rh@nibelungen-wohnbau.de

PLANUNG

KPN Architekten BDA
Hermannstr. 4
38114 Braunschweig
Tel/Fax 0531-12 31 25-0 / -25
sth-rh@kpn-architekten.de



Architektur + Freiraum

DARSTELLUNG

**Sockeldetail EG
Laubengang (Achse B)**

PLANGRÖSSE	DIN A3	LEISTUNGSPHASE	Ausführungsplanung
GEZEICHNET	pws	ERSTELLUNGSDATUM	16.12.2024
MASSSTAB	1:10	STATUS	FREIGEgeben
INDEX	b	PLANNUMMER	
INDEXDATUM	17.03.2025		362-5-D-S003-b-F0

Haftungshinweis:
Alle Maße sind auf der Baustelle zu prüfen.
Unstimmigkeiten sind der Bauleitung unverzüglich zu melden.

Urheberrecht:
Die vorliegende Planung ist urheberrechtlich geschützt und Eigentum des Büros KPN ARCHITEKTEN BDA.

Index	Datum	Änderung
a	18.02.2025	Vorstellung AG
b	17.03.2025	Oberputz korr.

Index	Datum	Verteiler
0	16.12.2024	AG, FPL pdf
a	25.02.2025	AG, FPL pdf
b	17.03.2025	s. Planliste