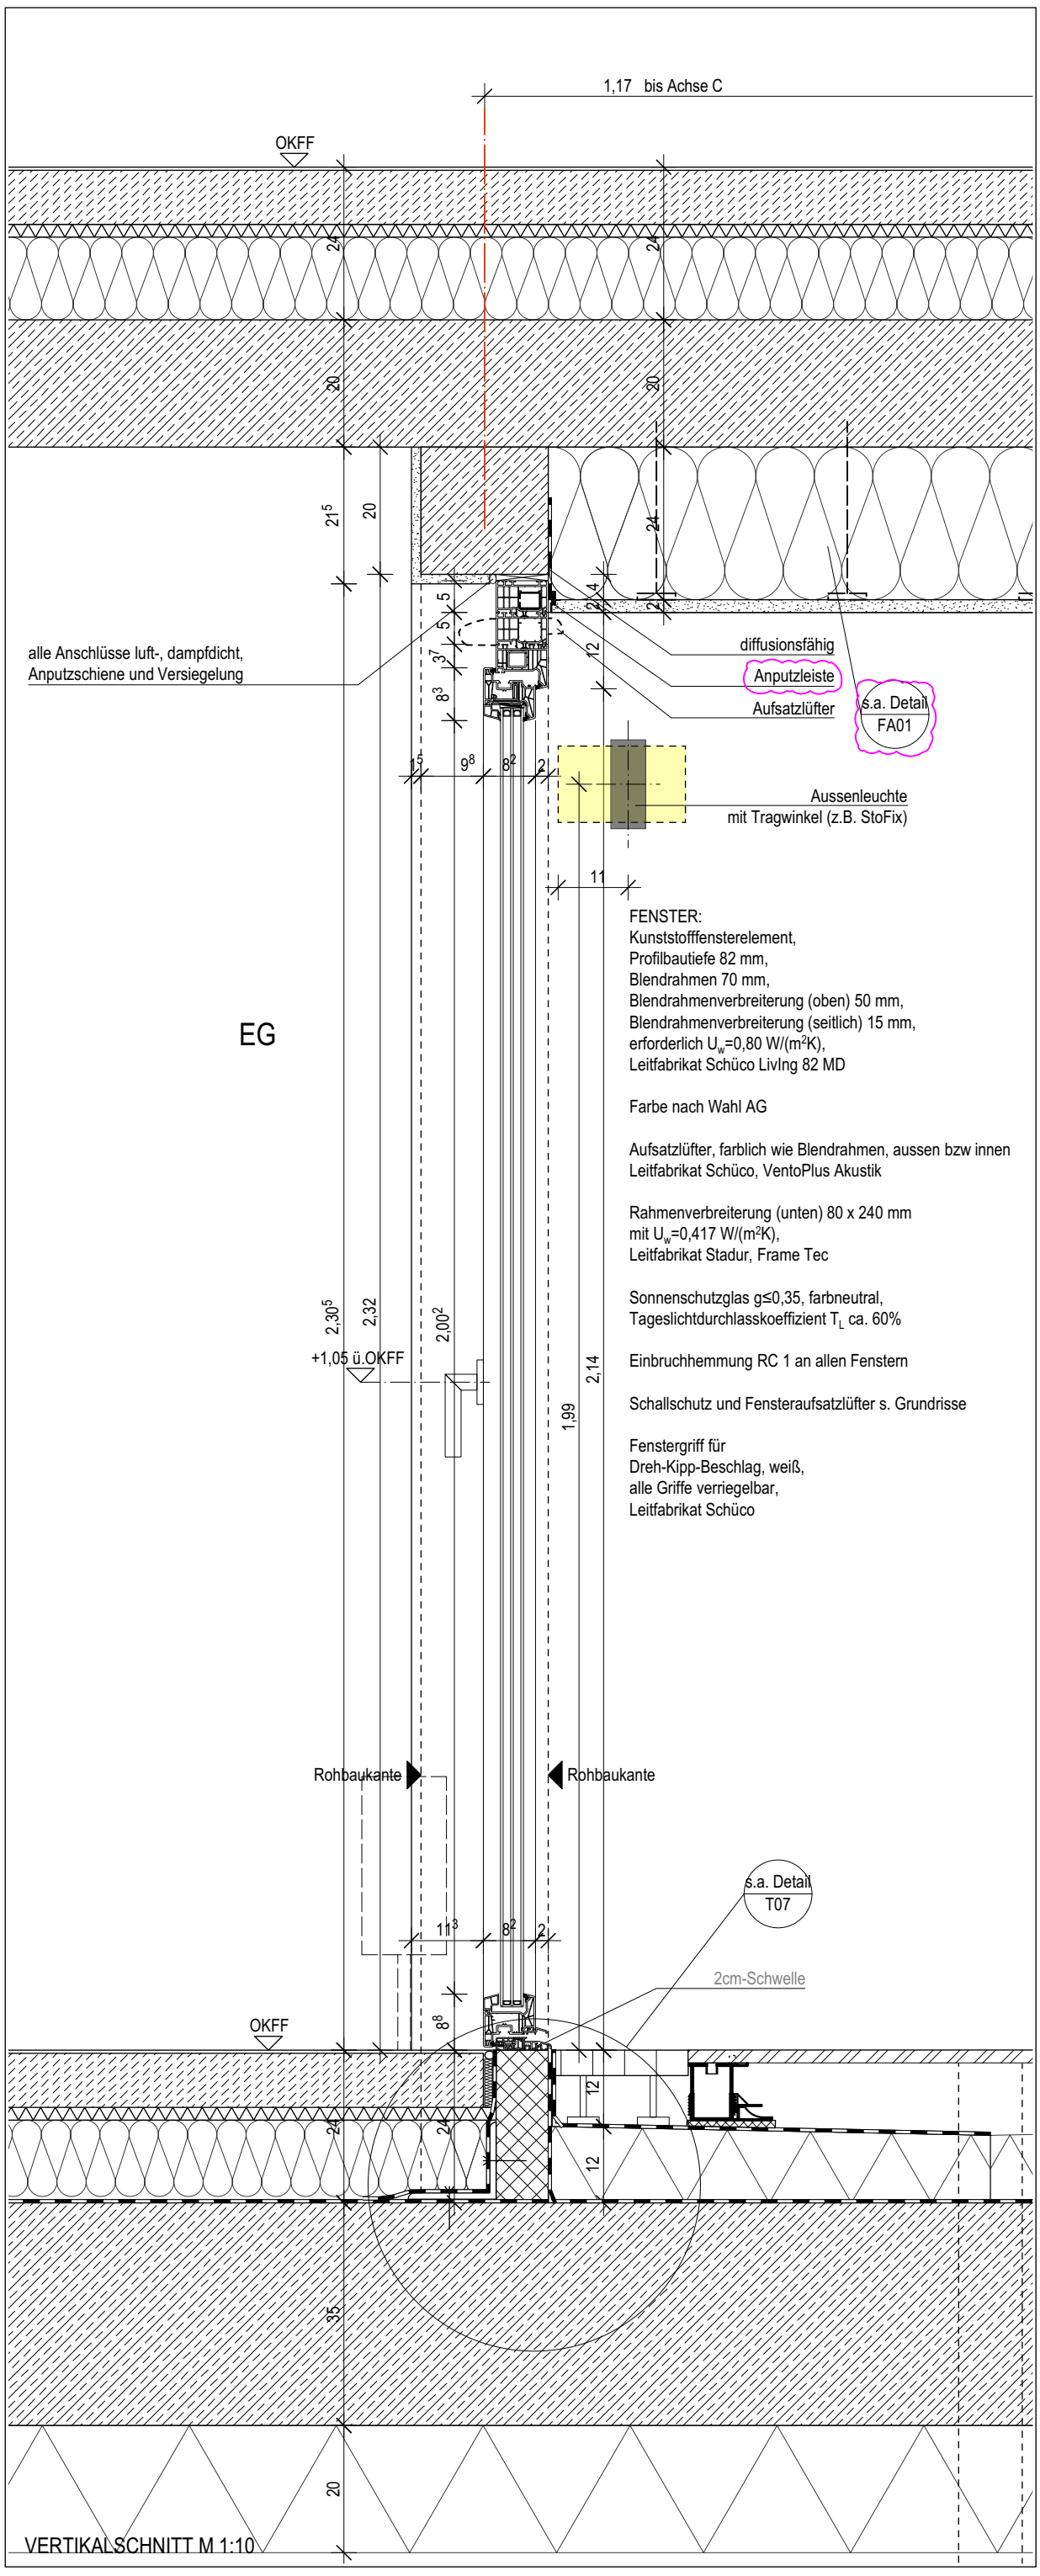


FENSTER:
Kunststofffensterelement,
Profilbautiefe 82 mm,
Blendrahmen 70 mm,
Blendrahmenverbreiterung (oben) 50 mm,
Blendrahmenverbreiterung (seitlich) 15 mm,
erforderlich $U_w$=0,80 W/(m²K),
Leitfabrikat Schüco LivIng 82 MD

Farbe nach Wahl AG

Aufsatzlüfter, farblich wie Blendrahmen, aussen bzw innen
Leitfabrikat Schüco, VentoPlus Akustik

Rahmenverbreiterung (unten) 80 x 240 mm
mit $U_w$=0,417 W/(m²K),
Leitfabrikat Stadur, Frame Tec

Sonnenschutzglas g≤0,35, farbneutral,
Tageslichtdurchlasskoeffizient $T_L$ ca. 60%

Einbruchhemmung RC 1 an allen Fenstern

Schallschutz und Fensteraufsatzlüfter s. Grundrisse

Fenstergriff für
Dreh-Kipp-Beschlag, weiß,
alle Griffe verriegelbar,
Leitfabrikat Schüco

## ZUR KENNTNIS

**Festlegung:**
Rohbaumaße für Brüstungshöhen, Fensteröffnungen und Türöffnungen bezogen auf OKFF. Öffnungsmaße der Aussenwände beziehen sich auf den Rohbau. Für Boden- und Deckendurchbrüche gelten ausschließlich die Decken- und Schalpläne. Sämtliche Über- und Unterzüge als statisch wirksame Höhe einschl. Deckenbauteil. Pläne gelten nur in Zusammenhang mit der geprüften Statik.

**Haftungshinweis:**
Alle Maße sind auf der Baustelle zu prüfen. Unstimmigkeiten sind der Bauleitung unverzüglich zu melden.

**Urheberrecht:**
Die vorliegende Planung ist urheberrechtlich geschützt und ist Eigentum des Büros KPN ARCHITEKTEN BDA.

| Index | Datum | Änderung |
|---|---|---|
| c | 09.01.2025 | Ergänzungen |
| d | 10.02.2025 | Erg. WDVS |
| | 18.02.2025 | Vorstellung AG |

| Index | Datum | Verteiler |
|---|---|---|
| 0 | 20.08.2024 | AG, FPL pdf |
| a | 10.10.2024 | AG, FPL pdf |
| b | 07.11.2024 | AG, FPL |
| c | 09.01.2025 | AG, FPL pdf |
| d | 25.02.2025 | AG, FPL pdf |

± 0,00 m= 76,92 ü. NN

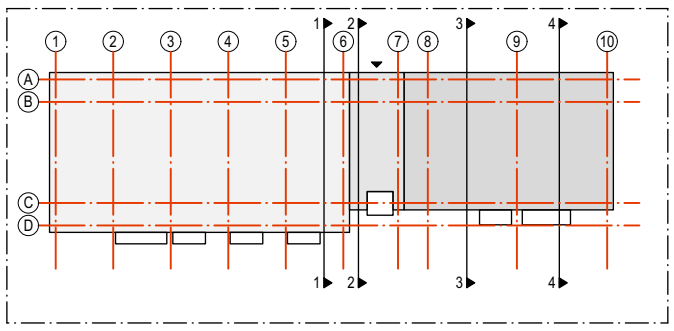

PROJEKT

**Neubau STH-RH, Stöckheim-Süd (Wohngebäude Berghey)**

Berghey 3
38124 Braunschweig

BAUHERR

**Nibelungen Wohnbau GmbH**
Freyastraße 10
38106 Braunschweig
Tel/Fax: 0531-30003-151 / -367
nw.sth-rh@nibelungen-wohnbau.de

PLANUNG

**KPN Architekten BDA**
Hermannstr. 4
38114 Braunschweig
Tel/Fax 0531-12 31 25-0 / -25
sth-rh@kpn-architekten.de

KPN
**Architektur + Freiraum**

DARSTELLUNG

**Fenster Typ 12 + 13 - Schnitt**
**Achse C**

| | | | |
|---|---|---|---|
| PLANGRÖSSE | DIN A3 | LEISTUNGSPHASE | Ausführungsplanung |
| GEZEICHNET | AT | ERSTELLUNGSDATUM | 20.08.2024 |
| MASSSTAB | 1:10 | STATUS | **FREIGEGEBEN** |
| INDEX | d | PLANNUMMER | |
| INDEXDATUM | 25.02.2025 | | 362-5-D-FE25-d-F0 |

V:\Projekte\362 NIWo RH-Bebauung Stöckheim-Süd\4 - Zeichnungen\4 - KPN\5 - Werkplanung\362-5-Fenster_WDVS.vwx