



V:\Projekte\362 NIWo RH-Bebauung Stöckheim-Süd\4 - Zeichnungen\4 - KPN\5 - Werkplanung\362-5-Sockel_WDVS.vwx

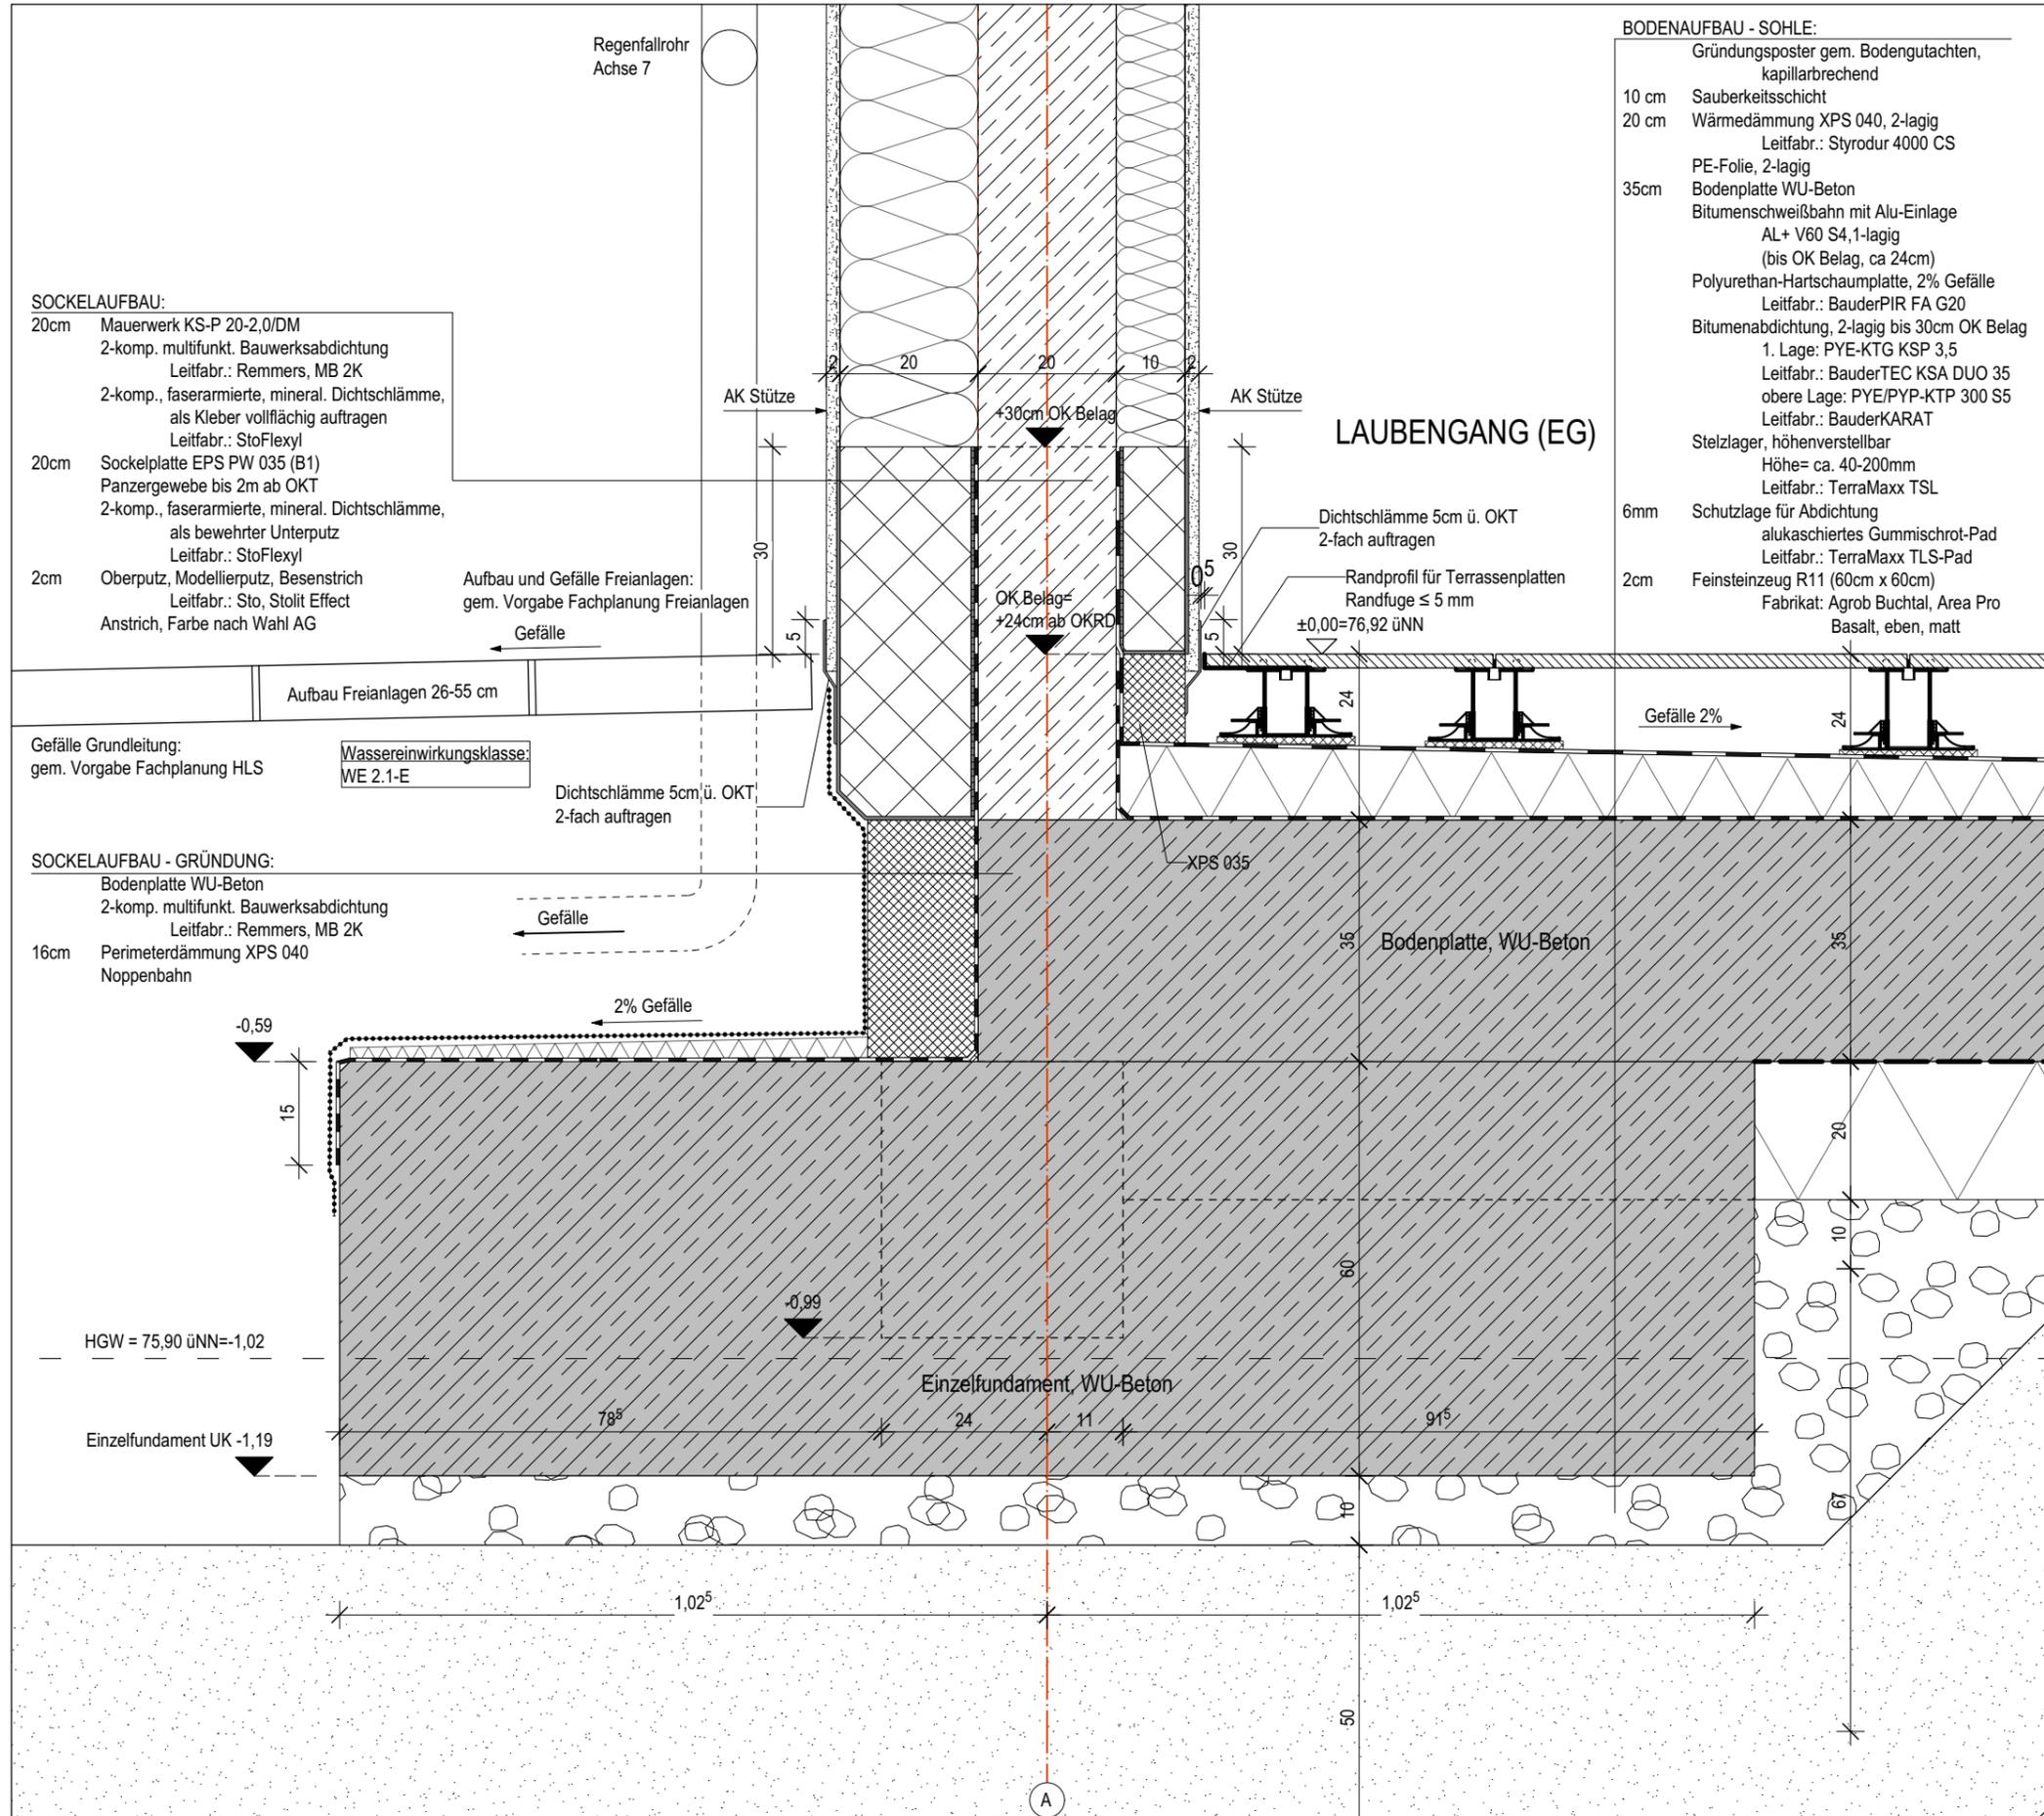

- BODENAUFBAU - SOHLE:**
- Gründungsposter gem. Bodengutachten, kapillarbrechend
 - 10 cm Sauberkeitsschicht
 - 20 cm Wärmedämmung XPS 040, 2-lagig
Leitfabr.: Styrodur 4000 CS
 - PE-Folie, 2-lagig
 - 35cm Bodenplatte WU-Beton
Bitumenschweißbahn mit Alu-Einlage AL+ V60 S4, 1-lagig (bis OK Belag, ca 24cm)
 - Polyurethan-Hartschaumplatte, 2% Gefälle
Leitfabr.: BauderPIR FA G20
 - Bitumenabdichtung, 2-lagig bis 30cm OK Belag
1. Lage: PYE-KTG KSP 3,5
Leitfabr.: BauderTEC KSA DUO 35
obere Lage: PYE/PYP-KTP 300 S5
Leitfabr.: BauderKARAT
 - Stelzlager, höhenverstellbar
Höhe = ca. 40-200mm
Leitfabr.: TerraMaxx TSL
 - 6mm Schutzlage für Abdichtung
alukaschiertes Gummischrot-Pad
Leitfabr.: TerraMaxx TLS-Pad
 - 2cm Feinsteinzeug R11 (60cm x 60cm)
Fabrikat: Agrob Buchtal, Area Pro Basalt, eben, matt

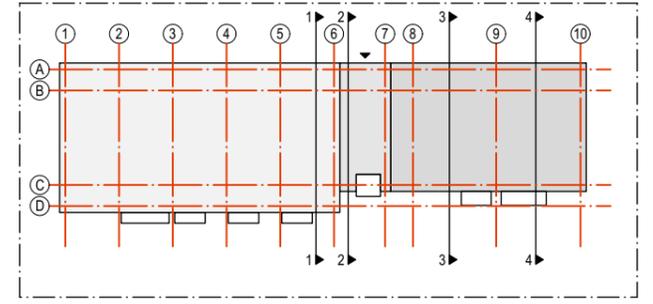

PROJEKT

Neubau STH-RH, Stöckheim-Süd (Wohngebäude Berghey)

Berghey 3
38124 Braunschweig

BAUHERR

Nibelungen Wohnbau GmbH
Freystraße 10
38106 Braunschweig
Tel/Fax: 0531-30003-151 / -367
nw.sth-rh@nibelungen-wohnbau.de

PLANUNG

KPN Architekten BDA
Hermannstr. 4
38114 Braunschweig
Tel/Fax 0531-12 31 25-0 / -25
sth-rh@kpn-architekten.de



Architektur + Freiraum

DARSTELLUNG

**Sockeldetail EG
Stütze Laubengang (Achse A/7)**

PLANGRÖSSE	DIN A3	LEISTUNGSPHASE	Ausführungsplanung
GEZEICHNET	pws	ERSTELLUNGSDATUM	16.12.2024
MASSSTAB	1:10	STATUS	FREIGEgeben
INDEX	a	PLANNUMMER	
INDEXDATUM	25.02.2025		362-5-D-SO05-a-F0

Haftungshinweis:
Alle Maße sind auf der Baustelle zu prüfen.
Unstimmigkeiten sind der Bauleitung unverzüglich zu melden.

Urheberrecht:
Die vorliegende Planung ist urheberrechtlich geschützt und Eigentum des Büros KPN ARCHITEKTEN BDA.

Index	Datum	Änderung
a	18.02.2025	Vorstellung AG

Index	Datum	Verteiler
0	16.12.2024	AG, FPL pdf
a	25.02.2025	AG, FPL pdf