


V:\Projekte\362\_NiWo\_RH-Bebauung Stöckheim-Süd\4 - KPN\5 - Zeichnungen\4 - KPN\5 - Werkplanung\362-5-WE-Tueren\_WDVS.vwx

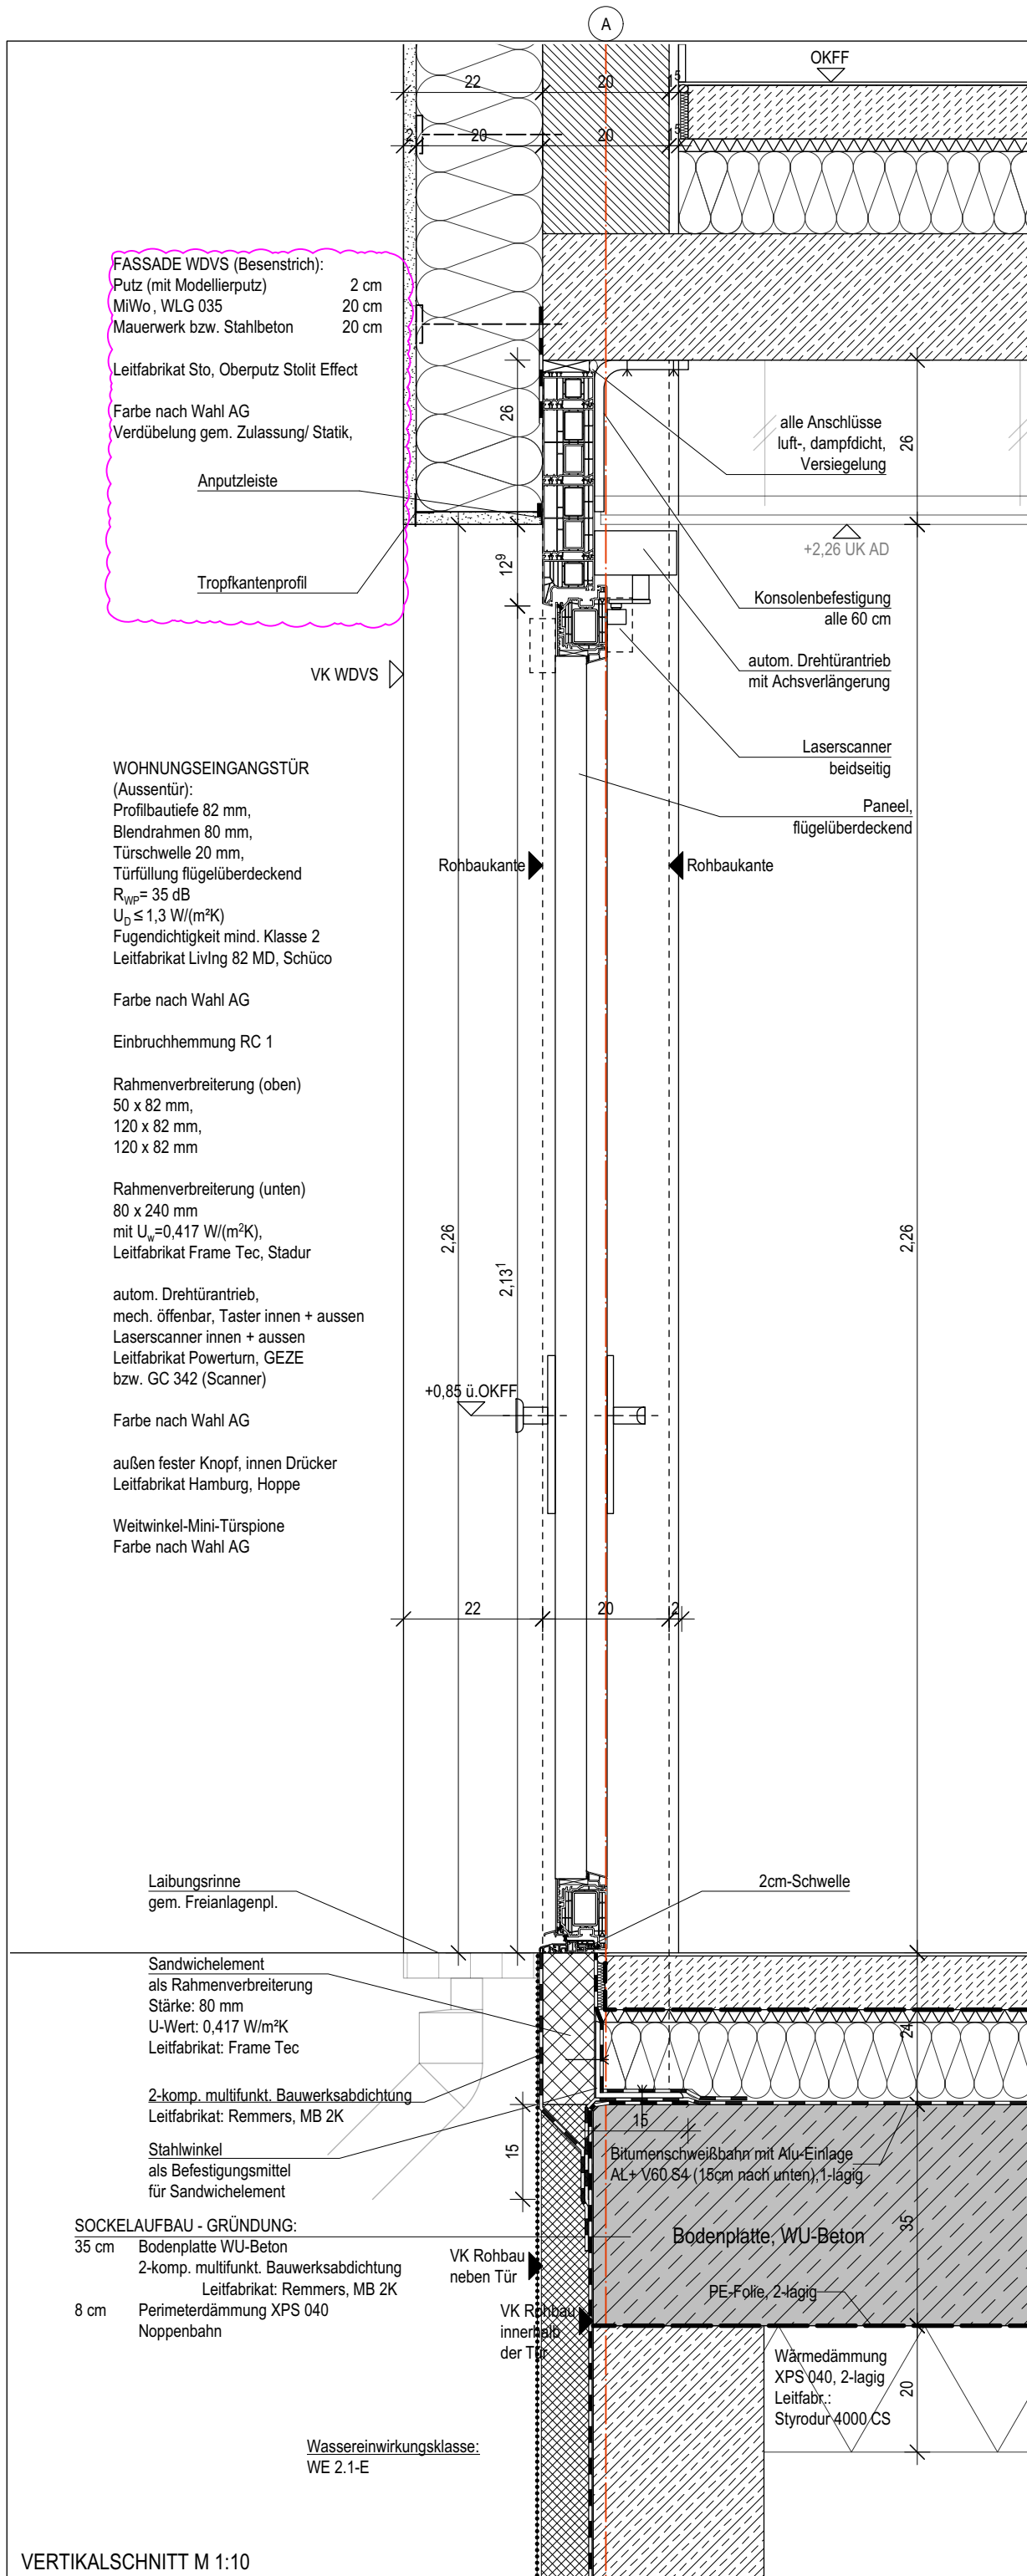

**ZUR KENNNTNIS**

**Festlegung:**  
 Rohbaumaße für Brüstungshöhen, Fensteröffnungen und Türöffnungen bezogen auf OKFF. Öffnungsmaße der Aussenwände beziehen sich auf den Rohbau. Für Boden- und Deckendurchbrüche gelten ausschließlich die Decken- und Schalpläne. Sämtliche Über- und Unterzüge als statisch wirksame Höhe einschl. Deckenbauteil. Pläne gelten nur in Zusammenhang mit der geprüften Statik.


**Haftungshinweis:**  
 Alle Maße sind auf der Baustelle zu prüfen. Unstimmigkeiten sind der Bauleitung unverzüglich zu melden.

**Urheberrecht:**  
 Die vorliegende Planung ist urheberrechtlich geschützt und ist Eigentum des Büros KPN ARCHITEKTEN BDA.

Index	Datum	Änderung
c	17.12.2024	Beschreibung Sockel ergänzt
d	10.02.2025	Erg. WDVS
	18.02.2025	Vorstellung AG

Index	Datum	Verteiler
0	07.08.2024	FPL pdf
a	20.08.2024	AG, FPL pdf
b	07.11.2024	AG, FPL
c	17.12.2024	AG, FPL pdf
d	25.02.2025	AG, FPL pdf

± 0,00 m = 76,92 ü. NN

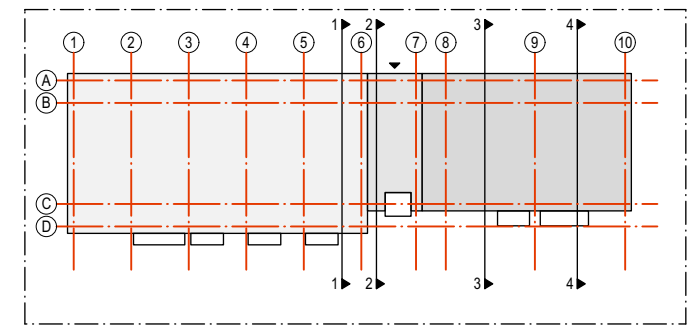

**PROJEKT**

**Neubau STH-RH, Stöckheim-Süd (Wohngebäude Berghey)**

Berghey 3  
 38124 Braunschweig

**BAUHERR**

**Nibelungen Wohnbau GmbH**  
 Freyastraße 10  
 38106 Braunschweig  
 Tel/Fax: 0531-30003-151 / -367  
 nw.sth-rh@nibelungen-wohnbau.de

**PLANUNG**

**KPN Architekten BDA**  
 Hermannstr. 4  
 38114 Braunschweig  
 Tel/Fax 0531-12 31 25-0 / -25  
 sth-rh@kpn-architekten.de



**Architektur + Freiraum**

**DARSTELLUNG**

**WE-Eingangstür WE 7/R - Schnitt Achse A (mit Antrieb)**

PLANGRÖSSE	DIN A3	LEISTUNGSPHASE	Ausführungsplanung
GEZEICHNET	AT/PWS	ERSTELLUNGSDATUM	07.08.2024
MASSSTAB	1:10	STATUS	<b>FREIGEgeben</b>
INDEX	d	PLANNUMMER	
INDEXDATUM	25.02.2025		362-5-D-T03-d-F0

VERTIKALSCHNITT M 1:10