

V:\Projekte\362 NIWo RH-Bebauung Stöckheim-Süd\4 - Zeichnungen\4 - KPN\5 - Werkplanung\362-5-Sockel-WDVS.vwx


- WANDAUFBAU:**
- 20cm Mauerwerk KS-P 20-2,0/DM
  - 20cm MiWo WLS 035
  - Panzergewebe bis 2m ab OKT
  - bewehrter Unterputz
  - 2cm Oberputz, Modellierputz, Besenstrich
  - Leitfabrikat Sto, Stolit Effect
  - Anstrich, Farbe nach Wahl AG

- SOCKELAUFBAU:**
- 20cm Mauerwerk KS-P 20-2,0/DM
  - 2-komp. multifunkt. Bauwerksabdichtung
  - Leitfabr.: Remmers, MB 2K
  - 2-komp., faserarmierte, mineral. Dichtschlämme, als Kleber vollflächig auftragen
  - Leitfabr.: StoFlexyl
  - 20cm Sockelplatte EPS PW 035 (B1)
  - Panzergewebe bis 2m ab OKT
  - 2-komp., faserarmierte, mineral. Dichtschlämme, als bewehrter Unterputz
  - Leitfabr.: StoFlexyl
  - 2cm Oberputz, Modellierputz, Besenstrich
  - Leitfabr.: Sto, Stolit Effect
  - Anstrich, Farbe nach Wahl AG

- SOCKELAUFBAU - GRÜNDUNG:**
- Bodenplatte WU-Beton
  - 2-komp. multifunkt. Bauwerksabdichtung
  - Leitfabr.: Remmers, MB 2K
  - 16cm Perimeterdämmung XPS 040
  - Noppenbahn

Wassereintrittsklasse:  
WE 2.1-E

Drainage (hier nur nachrichtlich dargestellt)  
Lage s. HLS-Planung

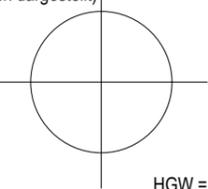



HGW = 75,90 üNN=-1,02

-0,99

-1,09

-1,56

1 10 A C

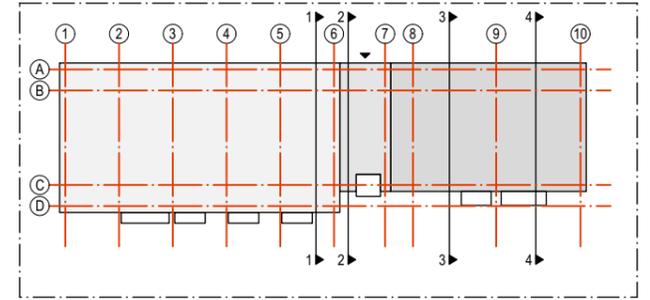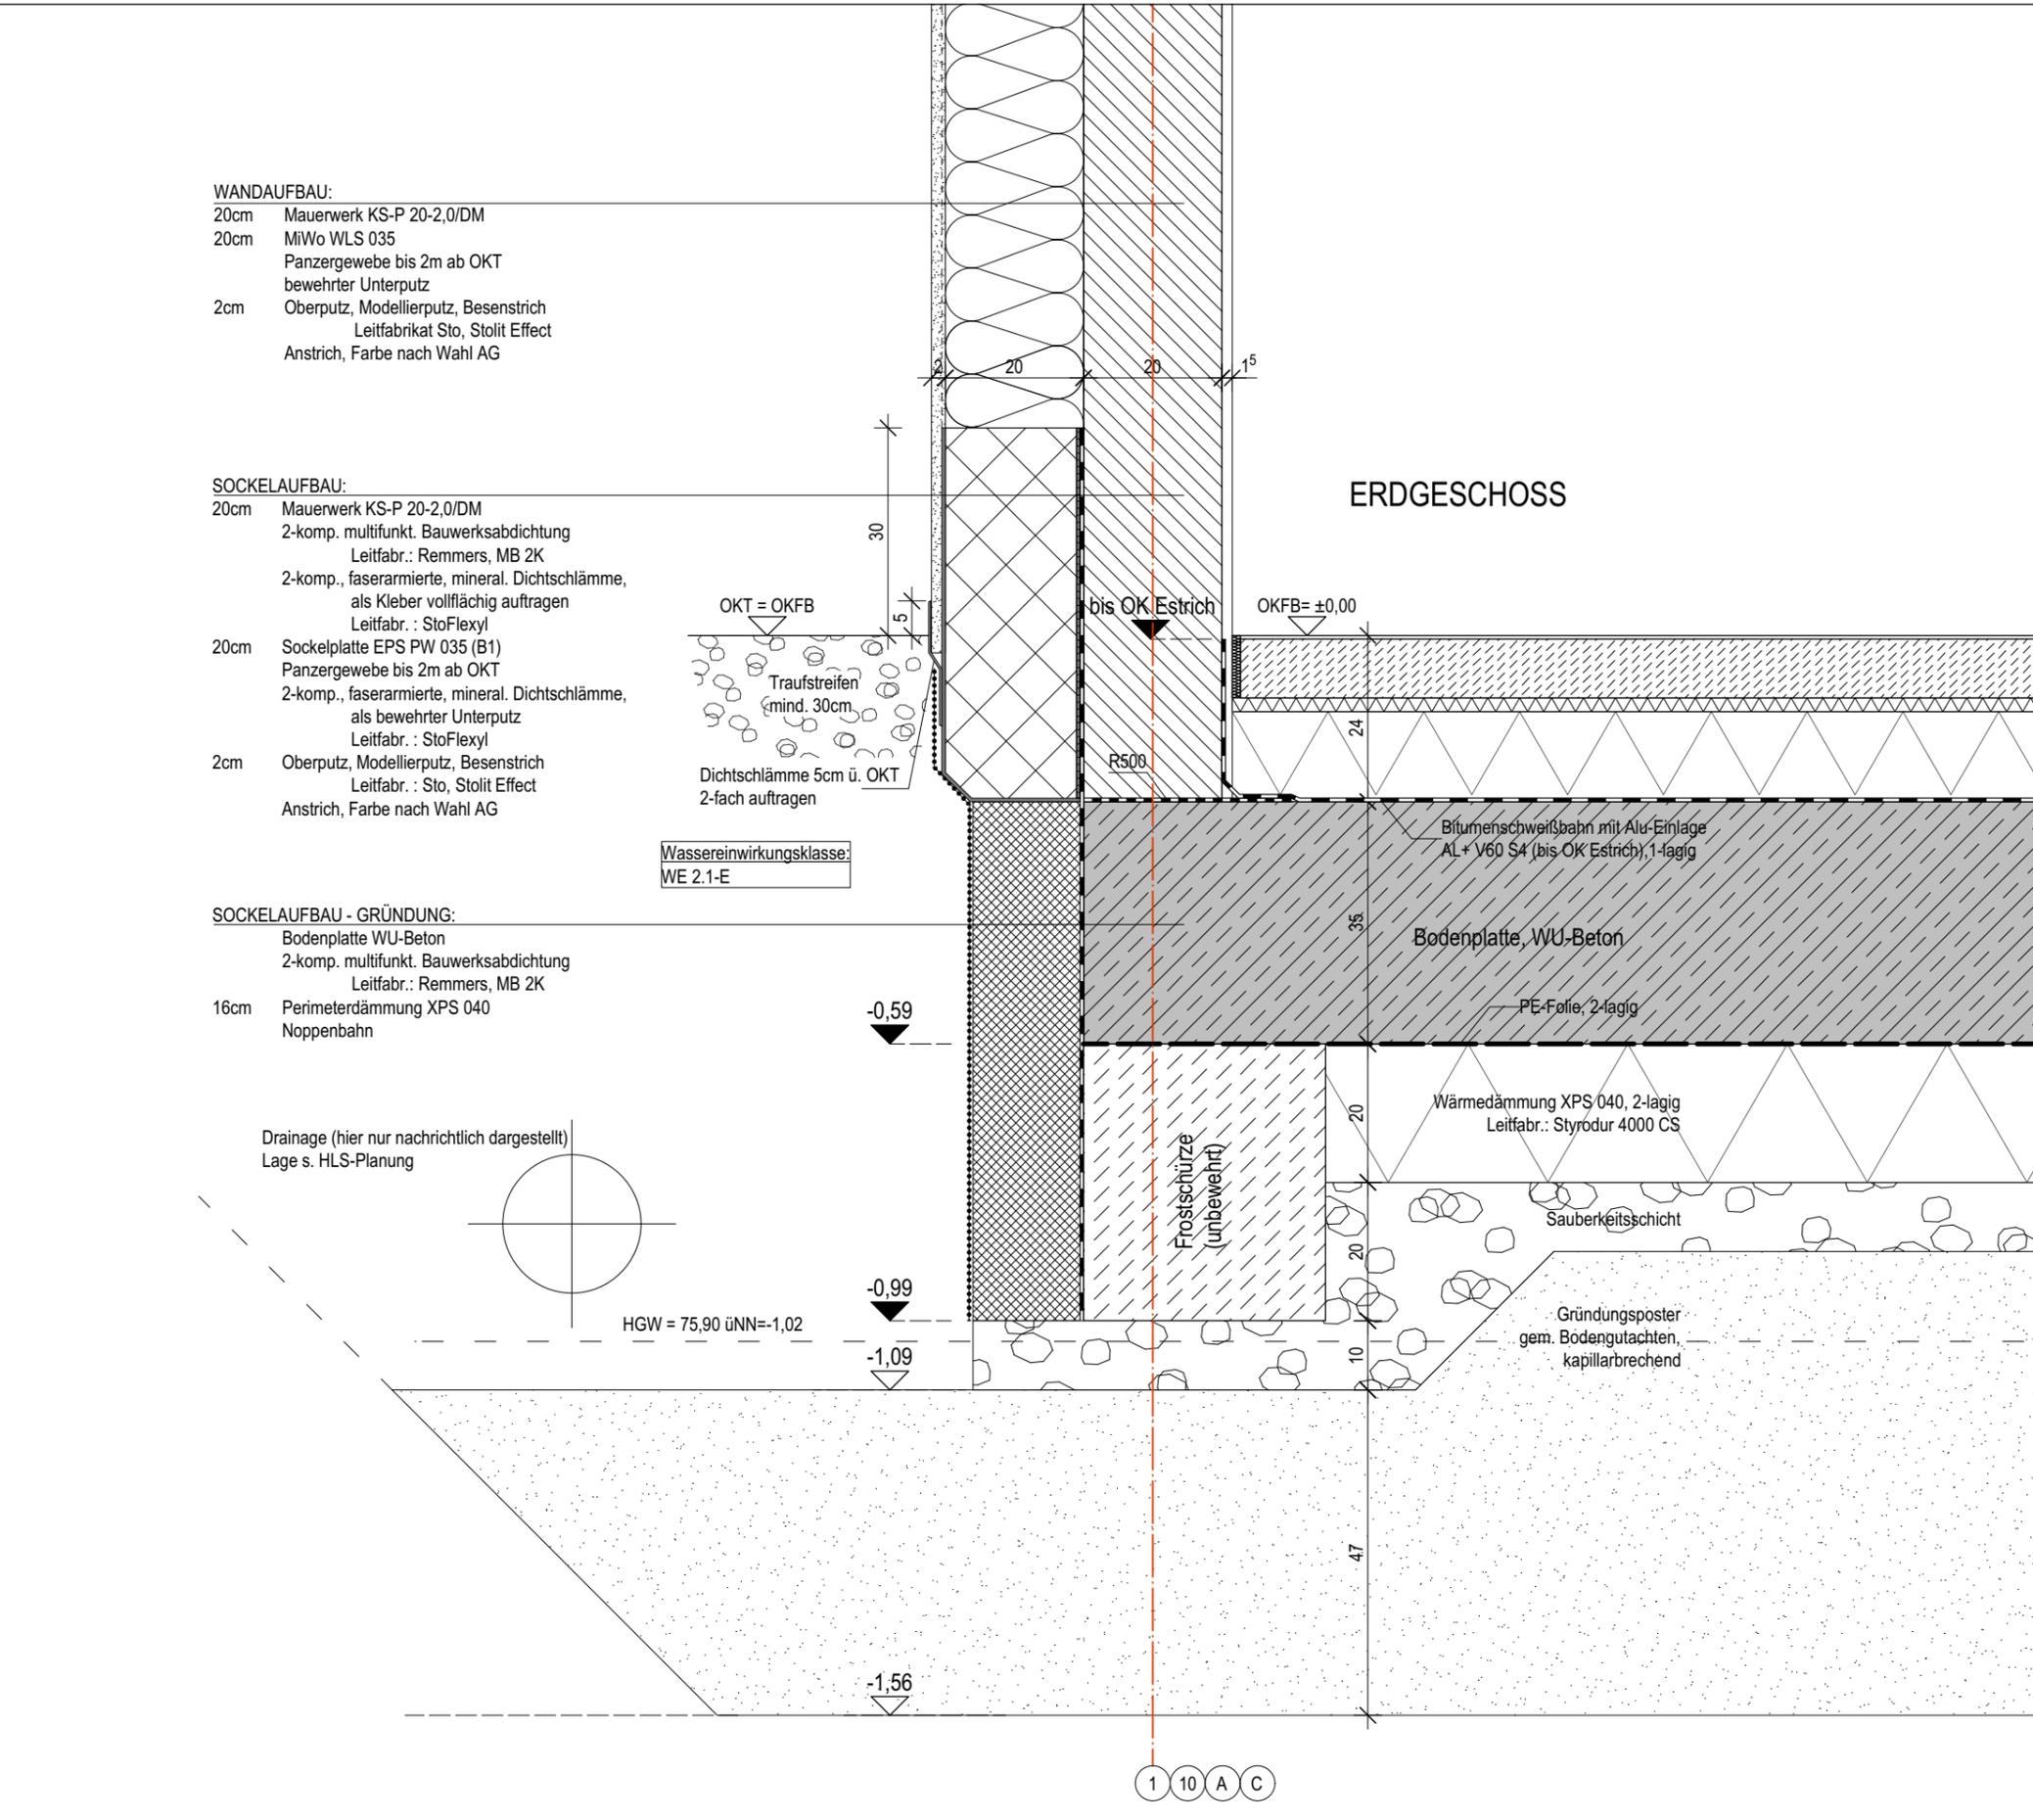

PROJEKT

**Neubau STH-RH, Stöckheim-Süd  
(Wohngebäude Berghey)**

Berghey 3  
38124 Braunschweig

BAUHERR

**Nibelungen Wohnbau GmbH**  
Freystraße 10  
38106 Braunschweig  
Tel/Fax: 0531-30003-151 / -367  
nw.sth-rh@nibelungen-wohnbau.de

PLANUNG

**KPN Architekten BDA**  
Hermannstr. 4  
38114 Braunschweig  
Tel/Fax 0531-12 31 25-0 / -25  
sth-rh@kpn-architekten.de



**Architektur + Freiraum**

DARSTELLUNG

**Sockeldetail EG  
Standard Außenwand**

PLANGRÖSSE	DIN A3	LEISTUNGSPHASE	Ausführungsplanung
GEZEICHNET	pws	ERSTELLUNGSDATUM	16.12.2024
MASSSTAB	1:10	STATUS	<b>FREIGEgeben</b>
INDEX	a	PLANNUMMER	
INDEXDATUM	25.02.2025		362-5-D-SO02-a-F0

**Haftungshinweis:**  
Alle Maße sind auf der Baustelle zu prüfen.  
Unstimmigkeiten sind der Bauleitung unverzüglich zu melden.

**Urheberrecht:**  
Die vorliegende Planung ist urheberrechtlich geschützt und Eigentum des Büros KPN ARCHITEKTEN BDA.

Index	Datum	Änderung
a	18.02.2025	Vorstellung AG

Index	Datum	Verteiler
0	16.12.2024	AG, FPL pdf
a	25.02.2025	AG, FPL pdf