V:\Projekte\362 NiWo RH-Bebauung Stöckheim-Süd\4 - Zeichnungen\4 - KPN\5 - Werkplanung\362-5-WE-Tueren_WDVS.vwx

± 0,00 m= 76,92 ü. NN

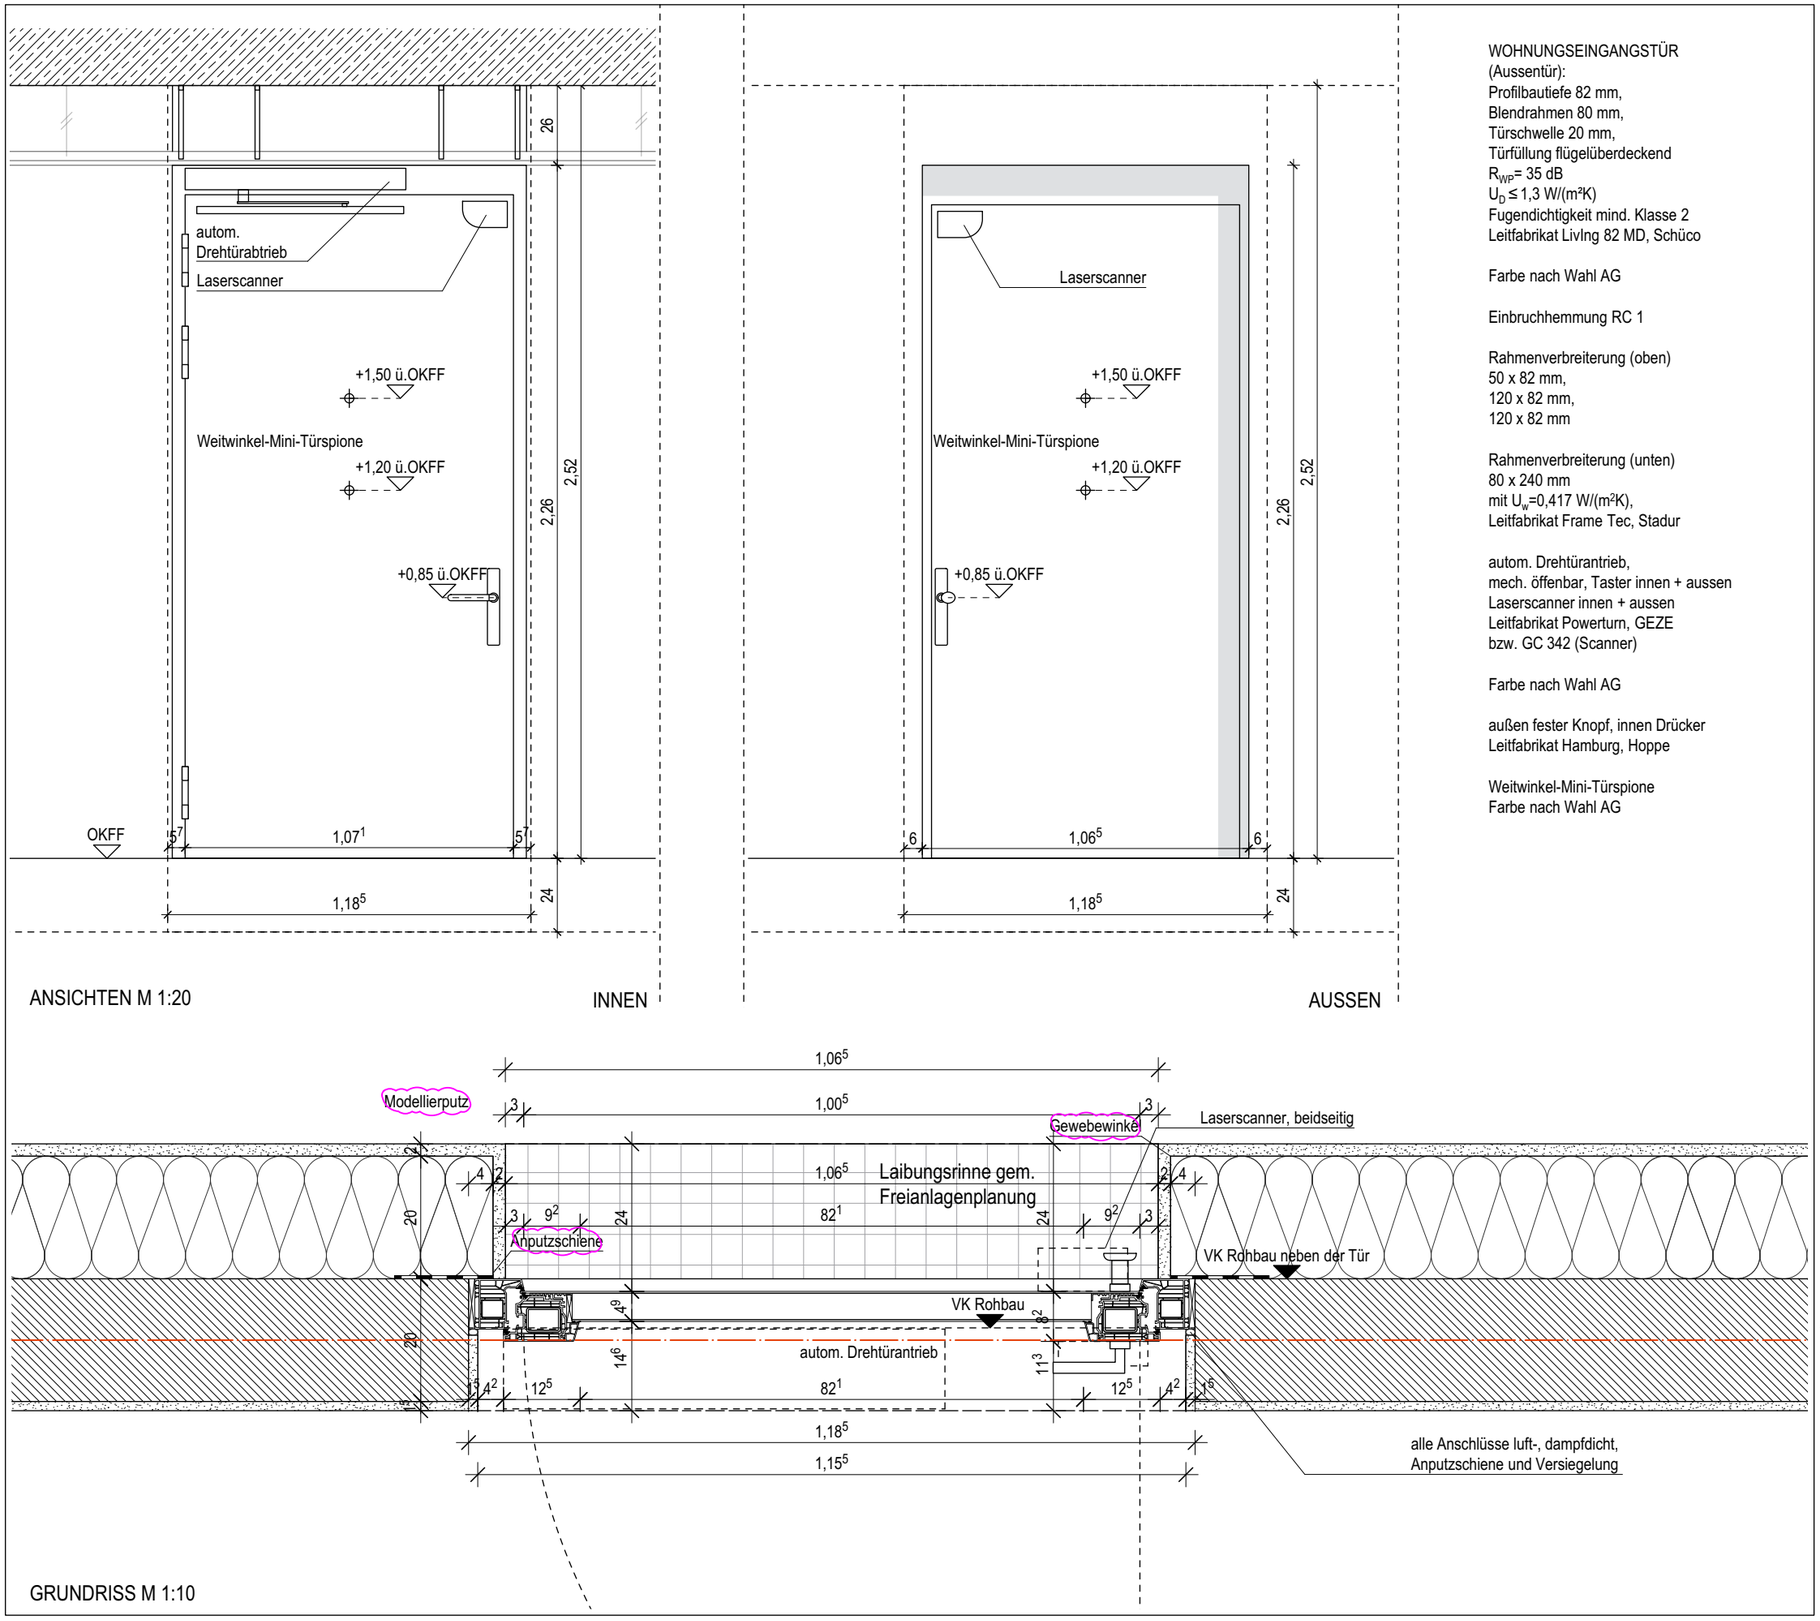

ANSICHTEN M 1:20

GRUNDRISS M 1:10

WOHNUNGSEINGANGSTÜR
(Aussentür):
Profilbautiefe 82 mm,
Blendrahmen 80 mm,
Türschwelle 20 mm,
Türfüllung flügelüberdeckend
R_{WP}= 35 dB
$U_D \leq 1,3$ W/(m²K)
Fugendichtigkeit mind. Klasse 2
Leitfabrikat LivIng 82 MD, Schüco

Farbe nach Wahl AG

Einbruchhemmung RC 1

Rahmenverbreiterung (oben)
50 x 82 mm,
120 x 82 mm,
120 x 82 mm

Rahmenverbreiterung (unten)
80 x 240 mm
mit U_w=0,417 W/(m²K),
Leitfabrikat Frame Tec, Stadur

autom. Drehtürantrieb,
mech. öffenbar, Taster innen + aussen
Laserscanner innen + aussen
Leitfabrikat Powerturn, GEZE
bzw. GC 342 (Scanner)

Farbe nach Wahl AG

außen fester Knopf, innen Drücker
Leitfabrikat Hamburg, Hoppe

Weitwinkel-Mini-Türspione
Farbe nach Wahl AG

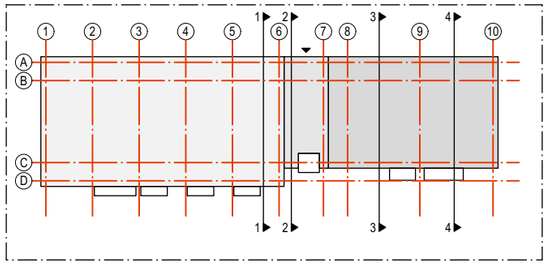

PROJEKT

Neubau STH-RH, Stöckheim-Süd (Wohngebäude Berghey)

Berghey 3
38124 Braunschweig

BAUHERR

Nibelungen Wohnbau GmbH
Freyastraße 10
38106 Braunschweig
Tel/Fax: 0531-30003-151 / -367
nw.sth-rh@nibelungen-wohnbau.de

PLANUNG

KPN Architekten BDA
Hermannstr. 4
38114 Braunschweig
Tel/Fax 0531-12 31 25-0 / -25
sth-rh@kpn-architekten.de

KPN

Architektur + Freiraum

DARSTELLUNG

WE-Eingangstür WE 7/R - AN + GR
Achse A (mit Antrieb)

PLANGRÖSSE	DIN A3	LEISTUNGSPHASE	Ausführungsplanung
GEZEICHNET	AT	ERSTELLUNGSDATUM	07.08.2024
MASSSTAB	1:10/20	STATUS	**FREIGEGEBEN**
INDEX	c	PLANNUMMER	
INDEXDATUM	25.02.2025		362-5-D-T04-c-F0

Haftungshinweis:
Alle Maße sind auf der Baustelle zu prüfen.
Unstimmigkeiten sind der Bauleitung unverzüglich zu melden.

Urheberrecht:
Die vorliegende Planung ist urheberrechtlich geschützt und Eigentum des Büros KPN ARCHITEKTEN BDA.

Index	Datum	Änderung
b	07.11.2024	Türspion, textl. Erg.
c	10.02.2025	Erg. WDVS
	18.02.2025	Vorstellung AG

Index	Datum	Verteiler
0	07.08.2024	FPL pdf
a	20.08.2024	AG, FPL pdf
b	07.11.2024	AG, FPL
c	25.02.2025	AG, FPL pdf