



V:\Projekte\362 NiWo RH-Bebauung Stöckheim-Süd\4 - Zeichnungen\4 - KPN\5 - Werkplanung\362-5-WE-Tueren_WDVS.vwx

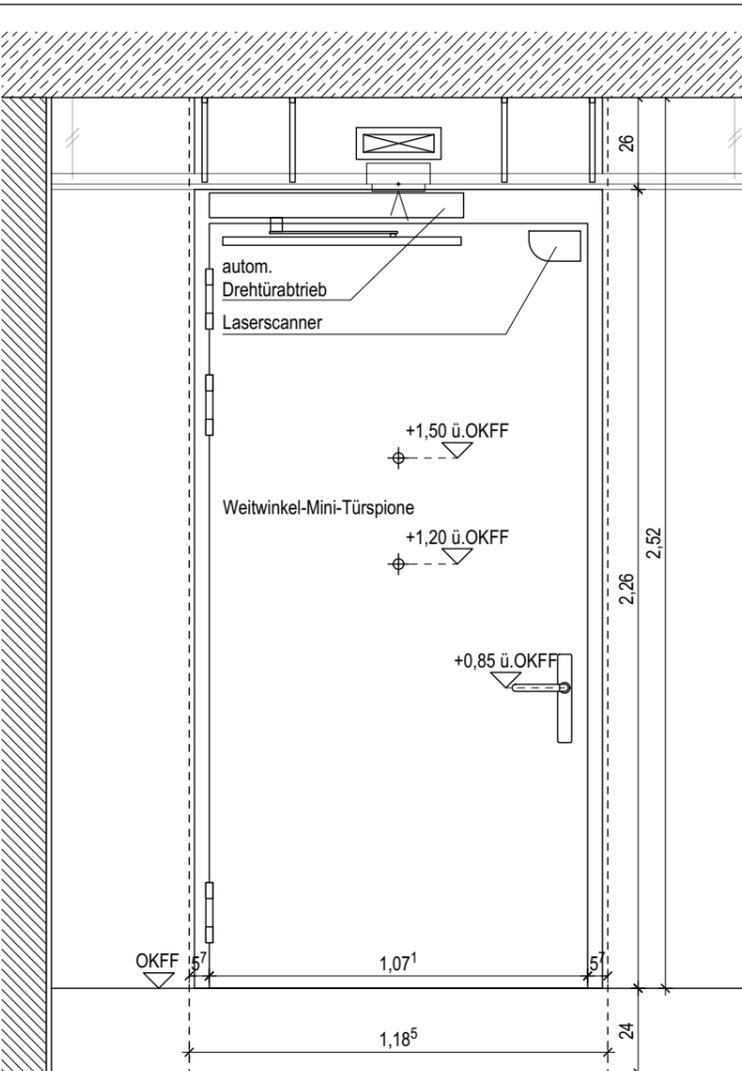

ANSICHTEN M 1:20 INNEN


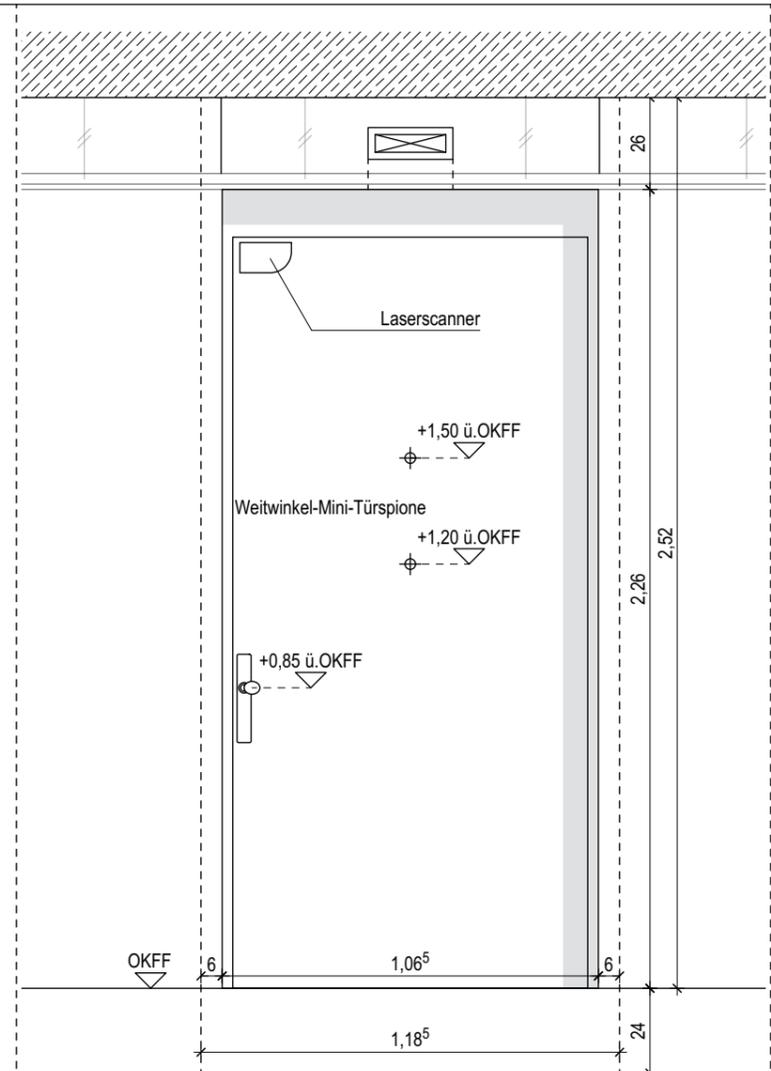


ANSICHTEN M 1:20 AUSSEN

WOHNUNGSEINGANGSTÜR
(Aussentür):
Profilbautiefe 82 mm,
Blendrahmen 80 mm,
Türschwelle 20 mm,
Türfüllung flügelüberdeckend
 $R_{wp} = 35$ dB
 $U_D \leq 1,3$ W/(m²K)
Fugendichtigkeit mind. Klasse 2
Leitfabrikat Livng 82 MD, Schüco

Farbe nach Wahl AG
Einbruchhemmung RC 1
Rahmenverbreiterung (oben)
50 x 82 mm,
120 x 82 mm,
120 x 82 mm
Rahmenverbreiterung (unten)
80 x 240 mm
mit $U_w = 0,417$ W/(m²K),
Leitfabrikat Frame Tec, Stadur

autom. Drehtürantrieb,
mech. öffnen, Taster innen + aussen
Laserscanner innen + aussen
Leitfabrikat Powerturn, GEZE
bzw. GC 342 (Scanner)
Farbe nach Wahl AG
außen fester Knopf, innen Drücker
Leitfabrikat Hamburg, Hoppe
Weitwinkel-Mini-Türspione
Farbe nach Wahl AG

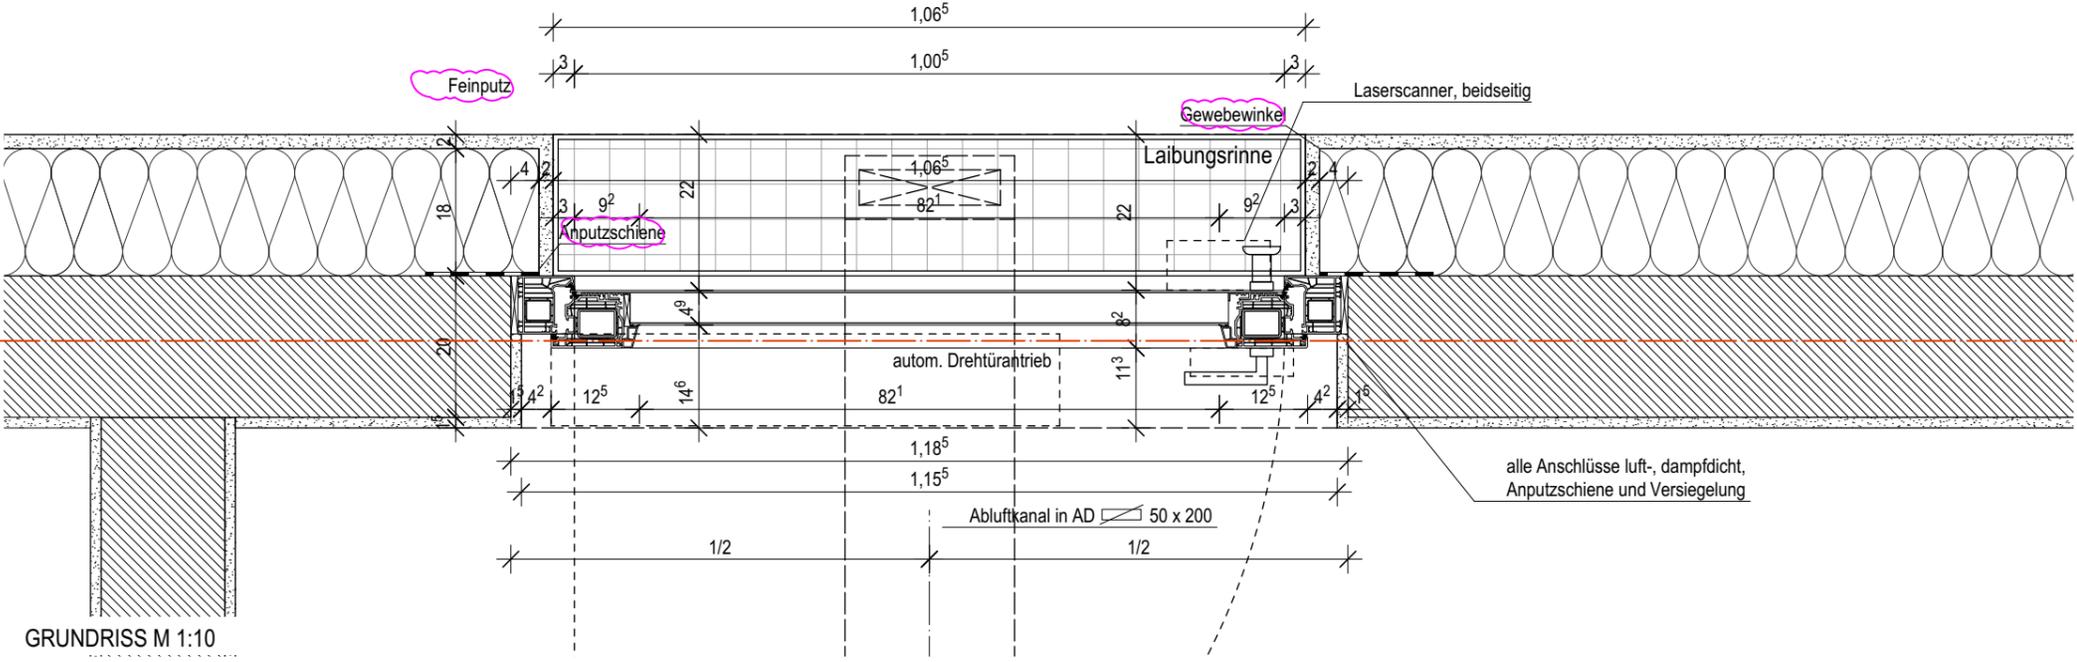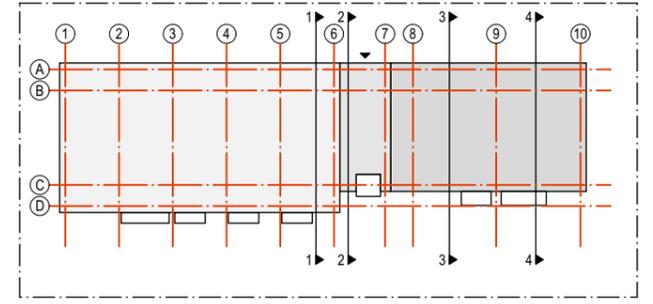

Haftungshinweis:
Alle Maße sind auf der Baustelle zu prüfen.
Unstimmigkeiten sind der Bauleitung unverzüglich zu melden.

Urheberrecht:
Die vorliegende Planung ist urheberrechtlich geschützt und Eigentum des Büros KPN ARCHITEKTEN BDA.

| Index | Datum | Änderung |
|-------|------------|-----------------------|
| c | 07.11.2024 | Türspion, textl. Erg. |
| d | 10.02.2025 | Erg. WDVS |
| | 18.02.2025 | Vorstellung AG |

| Index | Datum | Verteiler |
|-------|------------|--------------------------|
| 0 | 07.08.2024 | FPL pdf |
| a | 20.08.2024 | AG, FPL pdf |
| b | 11.09.2024 | AG, FPL pdf (teilw. dwg) |
| c | 07.11.2024 | AG, FPL |
| d | 25.02.2025 | AG, FPL pdf |

PROJEKT
Neubau STH-RH, Stöckheim-Süd (Wohngebäude Berghey)
Berghey 3
38124 Braunschweig

BAUHERR
Nibelungen Wohnbau GmbH
Freystraße 10
38106 Braunschweig
Tel/Fax: 0531-30003-151 / -367
nw.sth-rh@nibelungen-wohnbau.de

PLANUNG
KPN Architekten BDA
Hermannstr. 4
38114 Braunschweig
Tel/Fax 0531-12 31 25-0 / -25
sth-rh@kpn-architekten.de



Architektur + Freiraum

DARSTELLUNG
WE-Eingangstür WE 6/R - AN + GR Achse B (mit Antrieb)

| PLANGRÖSSE | DIN A3 | LEISTUNGSPHASE | Ausführungsplanung |
|------------|------------|------------------|--------------------|
| GEZEICHNET | AT | ERSTELLUNGSDATUM | 07.08.2024 |
| MASSTAB | 1:10/20 | STATUS | FREIGEgeben |
| INDEX | d | PLANNUMMER | |
| INDEXDATUM | 25.02.2025 | | 362-5-D-T08-d-F0 |