
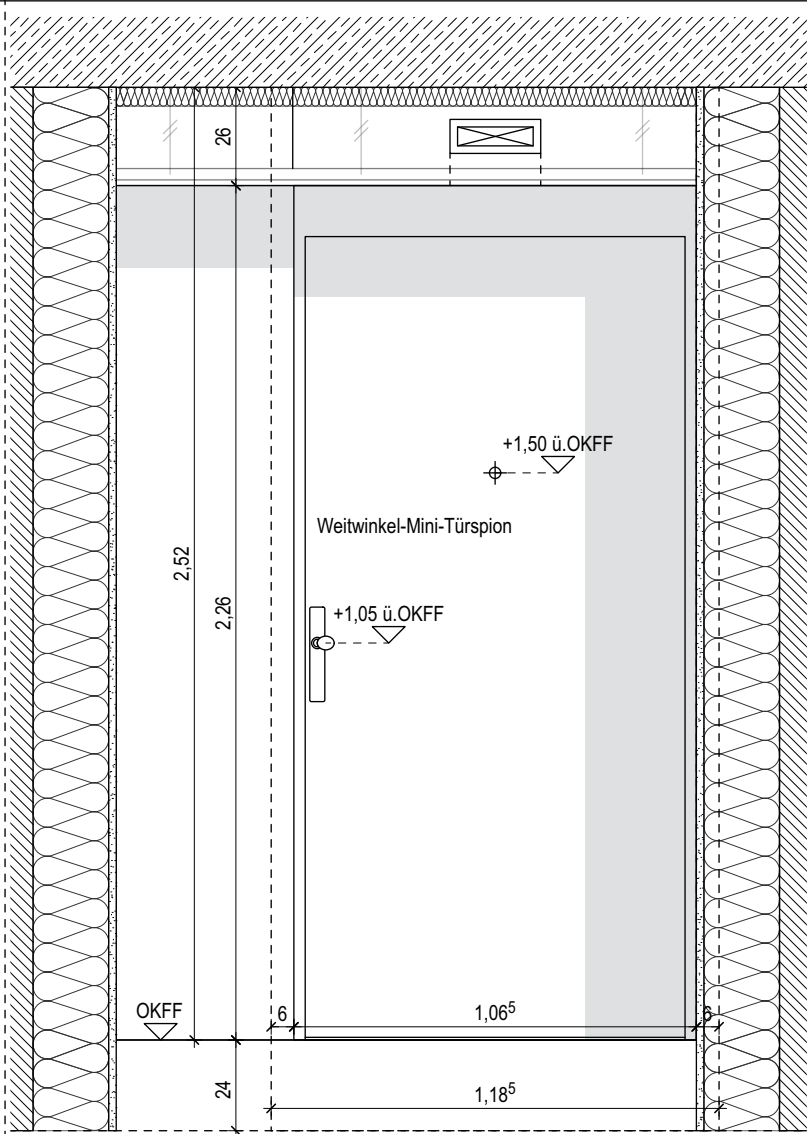


V:\Projekte\362 NiWo RH-Bebauung Stöckheim-Süd\4 - Zeichnungen\4 - KPN\5 - Werkplanung\362-5-WE-Tueren_WDVS.vwx

± 0,00 m= 76,92 ü. NN

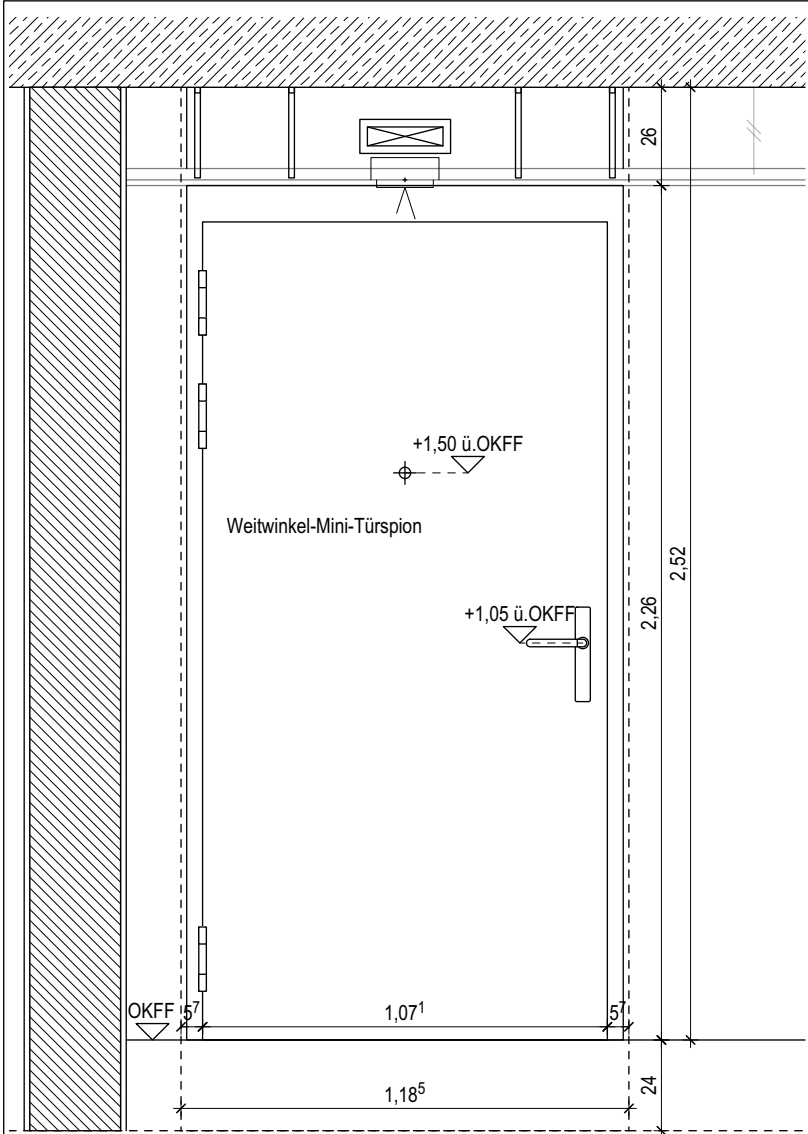

WOHNUNGSEINGANGSTÜR
(Aussentür):
Profilbautiefe 82 mm,
Blendrahmen 80 mm,
Türschwelle 20 mm,
Türfüllung flügelüberdeckend
 $R_{wp} = 35$ dB
 $U_g \leq 1,3$ W/(m²K)
Fugendichtigkeit mind. Klasse 2
Leitfabrikat Living 82 MD, Schüco

Farbe nach Wahl AG

Einbruchhemmung RC 1

Rahmenverbreiterung (oben)
50 x 82 mm,
120 x 82 mm,
120 x 82 mm


Rahmenverbreiterung (unten)
80 x 240 mm
mit $U_w = 0,417$ W/(m²K),
Leitfabrikat Frame Tec, Stadur

Farbe nach Wahl AG

außen fester Knopf,
innen Drücker
Leitfabrikat Hamburg, Hoppe

Weitwinkel-Mini-Türspion
Farbe nach Wahl AG

Hinweis:
Tür zu WE 1 gespiegelt!

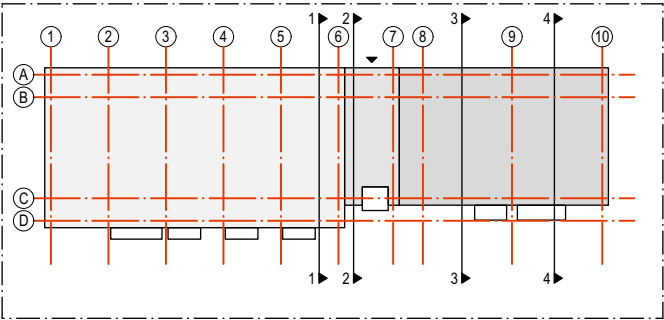


ANSICHTEN M 1:20

INNEN

AUSSEN

GRUNDRISS M 1:10

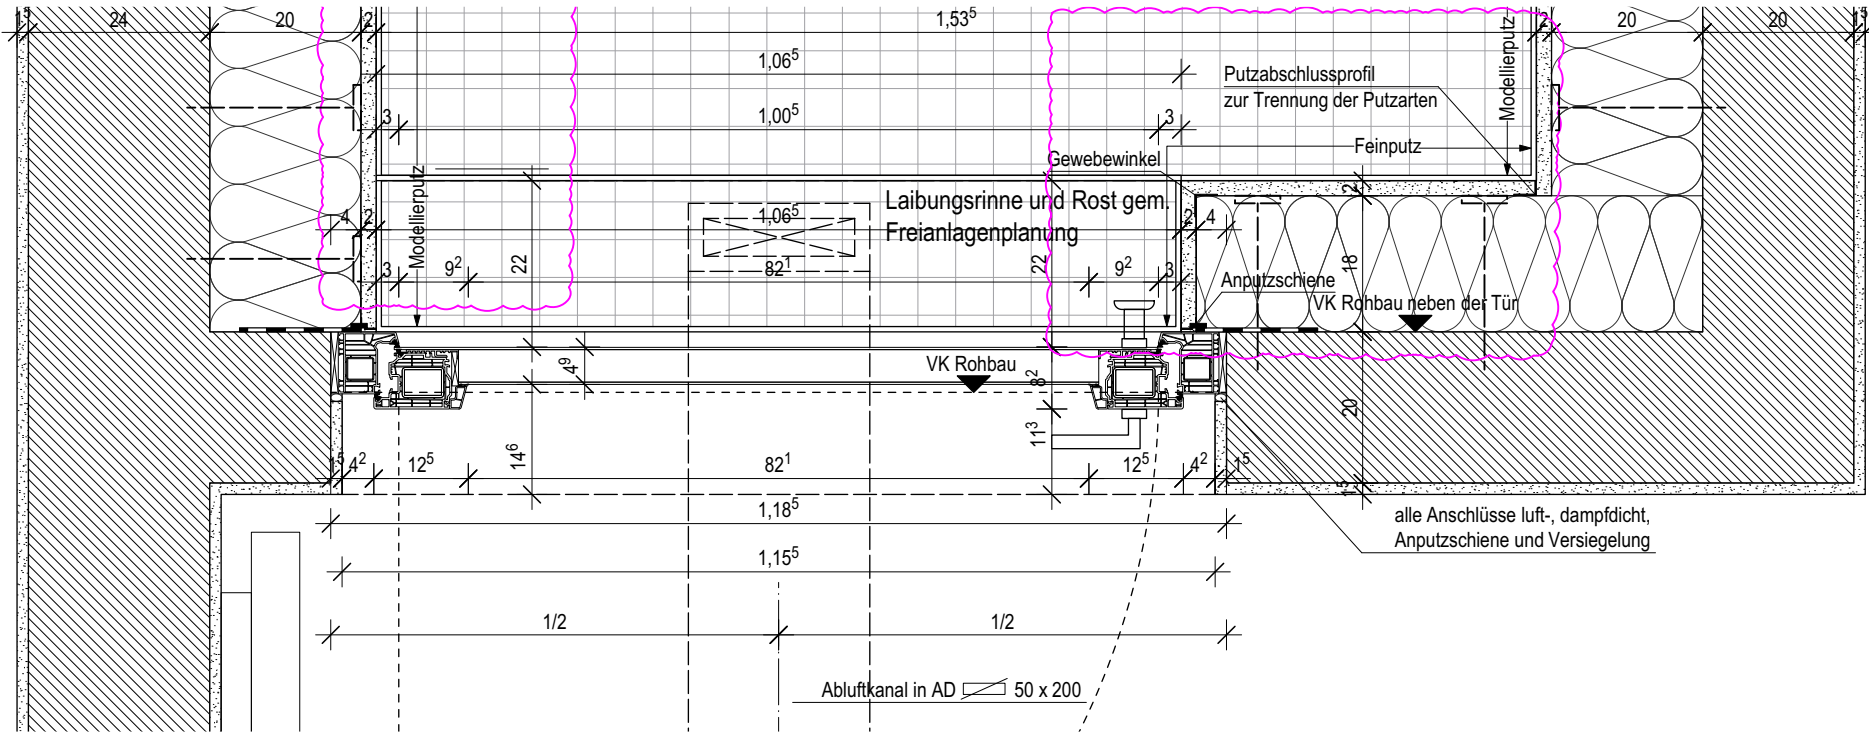

Haftungshinweis:
Alle Maße sind auf der Baustelle zu prüfen.
Unstimmigkeiten sind der Bauleitung unverzüglich zu melden.

Urheberrecht:
Die vorliegende Planung ist urheberrechtlich geschützt und Eigentum des Büros KPN
ARCHITEKTEN BDA.

Index	Datum	Änderung
c	07.11.2024	Hinw., Türspion erg.
d	10.02.2025	Erg. WDVS
	18.02.2025	Vorstellung AG

Index	Datum	Verteiler
0	07.08.2024	FPL pdf
a	20.08.2024	AG, FPL pdf
b	11.09.2024	AG, FPL pdf (teilw. dwg)
c	07.11.2024	AG, FPL
d	25.02.2025	AG, FPL pdf

PROJEKT

Neubau STH-RH, Stöckheim-Süd (Wohngebäude Berghey)

Berghey 3
38124 Braunschweig

BAUHERR

Nibelungen Wohnbau GmbH
FreystraÙe 10
38106 Braunschweig
Tel/Fax: 0531-30003-151 / -367
nw.sth-rh@nibelungen-wohnbau.de

PLANUNG

KPN Architekten BDA
Hermannstr. 4
38114 Braunschweig
Tel/Fax 0531-12 31 25-0 / -25
sth-rh@kpn-architekten.de

KPN

Architektur + Freiraum

DARSTELLUNG

WE-Eingangstür (Maisonette) - AN + GR Achse A

PLANGRÖSSE	DIN A3	LEISTUNGSPHASE	Ausführungsplanung
GEZEICHNET	AT	ERSTELLUNGSDATUM	07.08.2024
MASSSTAB	1:10/20	STATUS	FREIGEgeben
INDEX	d	PLANNUMMER	
INDEXDATUM	25.02.2025		362-5-D-T02-d-F0