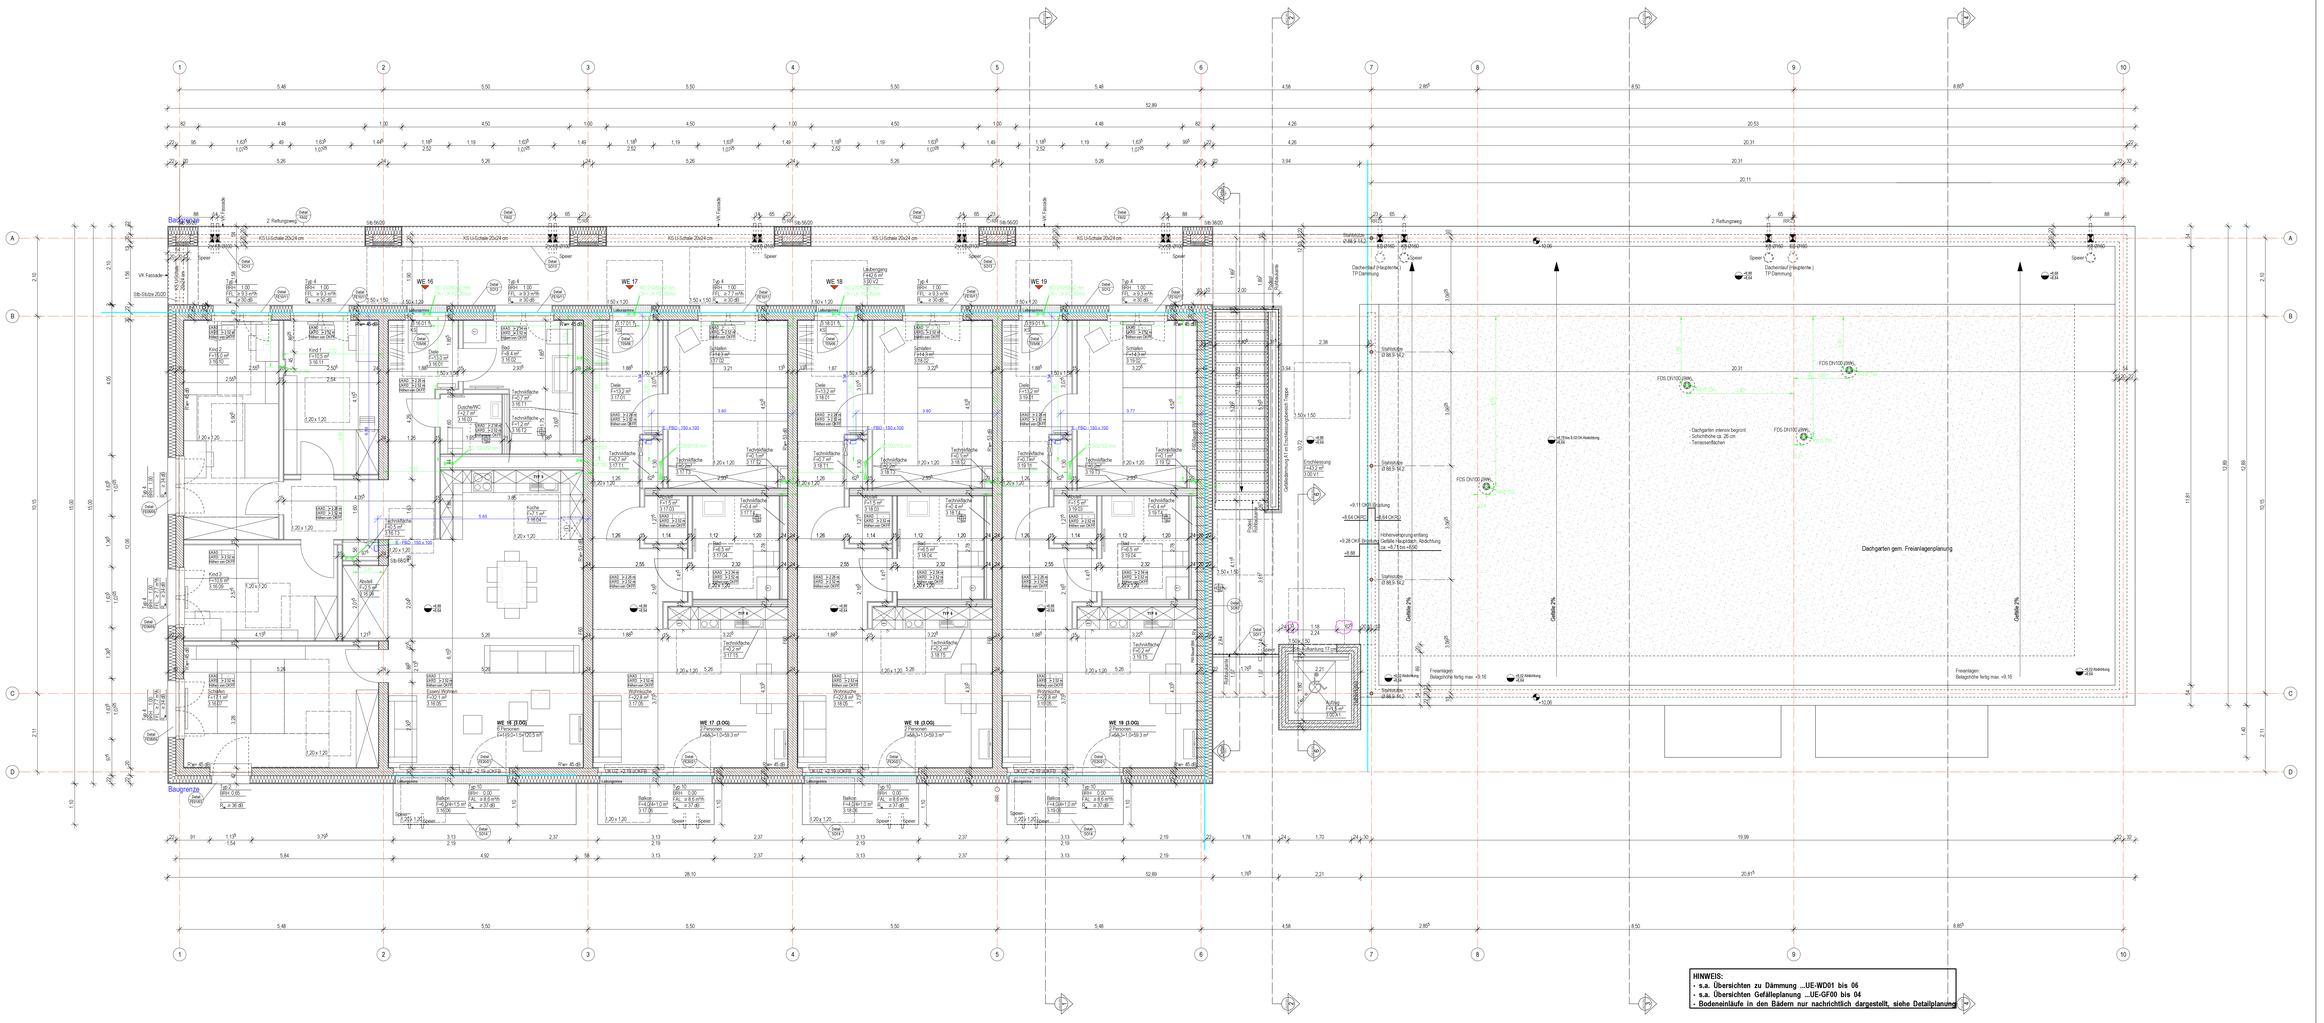

LEGENDE:

RAUMSTEMPEL

Wohnen/Essen — Raumbezeichnung
E.01.4 — Etage. WE. Raumnr.
F=48.50 m² — Fläche

TÜRSTEMPEL

Z 2.OG.T1 — Turm
KSF1 — Material / Anforderung
UG: Erkner — Unterschrift

DETAILVERWEISE

Gelbe 10.08 — Gewerk Nummer

HINWEISE SCHNITT

A — Bezeichnung
Zeichnungsnummer

HÖHENKOTE GRUNDRISSE

+0.20 — Oberkante Fertigfußboden
0.00 — Oberkante Rohboden

Hinweiste

Wand / Bodenerhöhung not.

HÖHENKOTE SCHNITTANSICHTEN

+0.20 — Oberkante Fertigfußboden (OKFF)
0.00

Oberkante Rohboden (OKRB)

UNTERKONSTRUKTION

Achsen
unter der Schrotbaene
über der Schrotbaene
Rahm. Trennung Einzelteilchi

ABKÜRZUNGEN

BW — Brandwand
BRH — Brüstungshöhe
STG — Stürgang
OK — Oberkante
UK — Unterkante
VK — Vorderkante
m/RH — Meter über Normal Null
RS — Regenfallstutzen
FFL — Fertigfußboden
FH — Fensterbankhöhe
BD — Bodenwinkel
BD — Bodendurchbruch
WD — Wanddurchbruch
WS — Wandschlitz
KD — Kernbohrung bzw. Aussparung (Schlitz)

SCHRAFFUREN

Stahlbeton/ WU-Konstruktion
Unbewehrter Beton
Mauerwerk
Trockenbau
Brandwand Bauart BW
Schaumglas (R1)
Abgehängte Decke
Fliesen
Estrich
Putz
Dämmung
Gefälle
Freiraum

Plangrundlagen: Vermessungsamt STADTBraun, DGM 1C, Geoinformationen FB Planen, ÖSF IT, Vermessung, IT 62.01

ZUR KENNTNIS

Festlegung:
Rohbaumaße für BRH, Fenster- und Türöffnungen bezogen auf OKFF. Rohbaumaße Aussenwände beziehen sich auf den Rohbau.
Für Boden- und Deckendurchbrüche gelten ausschließlich die Deckun- und Schalpläne. Sämtliche Über- und Unterzüge als statisch werksame Höhe einsetzt. Deckenbauteil. Pläne gelten nur in Zusammenhang mit der geprüften Statik.

Haftungshinweis:
Alle Maße sind auf der Baustelle zu prüfen. Unstimmigkeiten sind der Bauleitung unverzüglich zu melden.

Urheberrecht:
Die vorliegende Planung ist urheberrechtlich geschützt und ist Eigentum des Büros KPN ARCHITEKTEN BDA.

Index	Datum	Anlass
e.	15.11.2024	Freigabe AG
f.	13.12.2024	Anpass. Attika-, Dachöffnen, Entwass., Dfl.Verw. erg., Verbraut. Behördetreffen
g.	09.01.2025	Fortschreibung EFL + FA2
h.	31.02.2025	testl., mdß, Erg. Dfl.Verw., Aufbauportal versch.
i.	12.03.2025	Aufforst versch., Küchen

Index	Datum	Anlass
b.	18.07.2024	AG, FFL.dwg/pdf
c.	19.09.2024	AG, FFL.dwg/pdf
d.	13.11.2024	AG, FFL.dwg/pdf
e.	18.11.2024	AG, FFL.pdf
f.	13.12.2024	AG, FFL.dwg/pdf
g.	09.01.2025	AG, FFL.dwg/pdf
h.	31.02.2025	AG, FFL_hAR.dwg/pdf
i.	12.03.2025	s. Planliste

± 0,00 m= 76,92 ü. NN

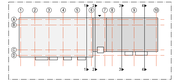

PROJEKT

Neubau STH-RH, Stöckheim-Süd (Wohngebäude Berghey)

Berghey 3
38124 Braunschweig

BAUHERR

Nibelungen Wohnbau GmbH
Freyastraße 10
38106 Braunschweig
Tel/Fax: 0531-30003-151 / -367
nw.sth-rh@nibelungen-wohnbau.de

PLANUNG

KPN Architekten BDA
Hermannstr. 4
38114 Braunschweig
Tel/Fax 0531-12 31 25-0 / -25
sth-rh@kpn-architekten.de

KPN
Architektur + Freiraum

DARSTELLUNG

Grundriss Staffel (DG)

PLANGRÖSSE	1.385 x 594	LEISTUNGSPHASE	Ausführungsplanung
GEZEICHNET	Kü, AT	ERSTELLUNGSDATUM	26.04.2024
MASSSTAB	1:50	STATUS	**Freigabe**
INDEX		PLANNUMMER	362-5-G03-i-F0
INDEXDATUM	12.03.2025		