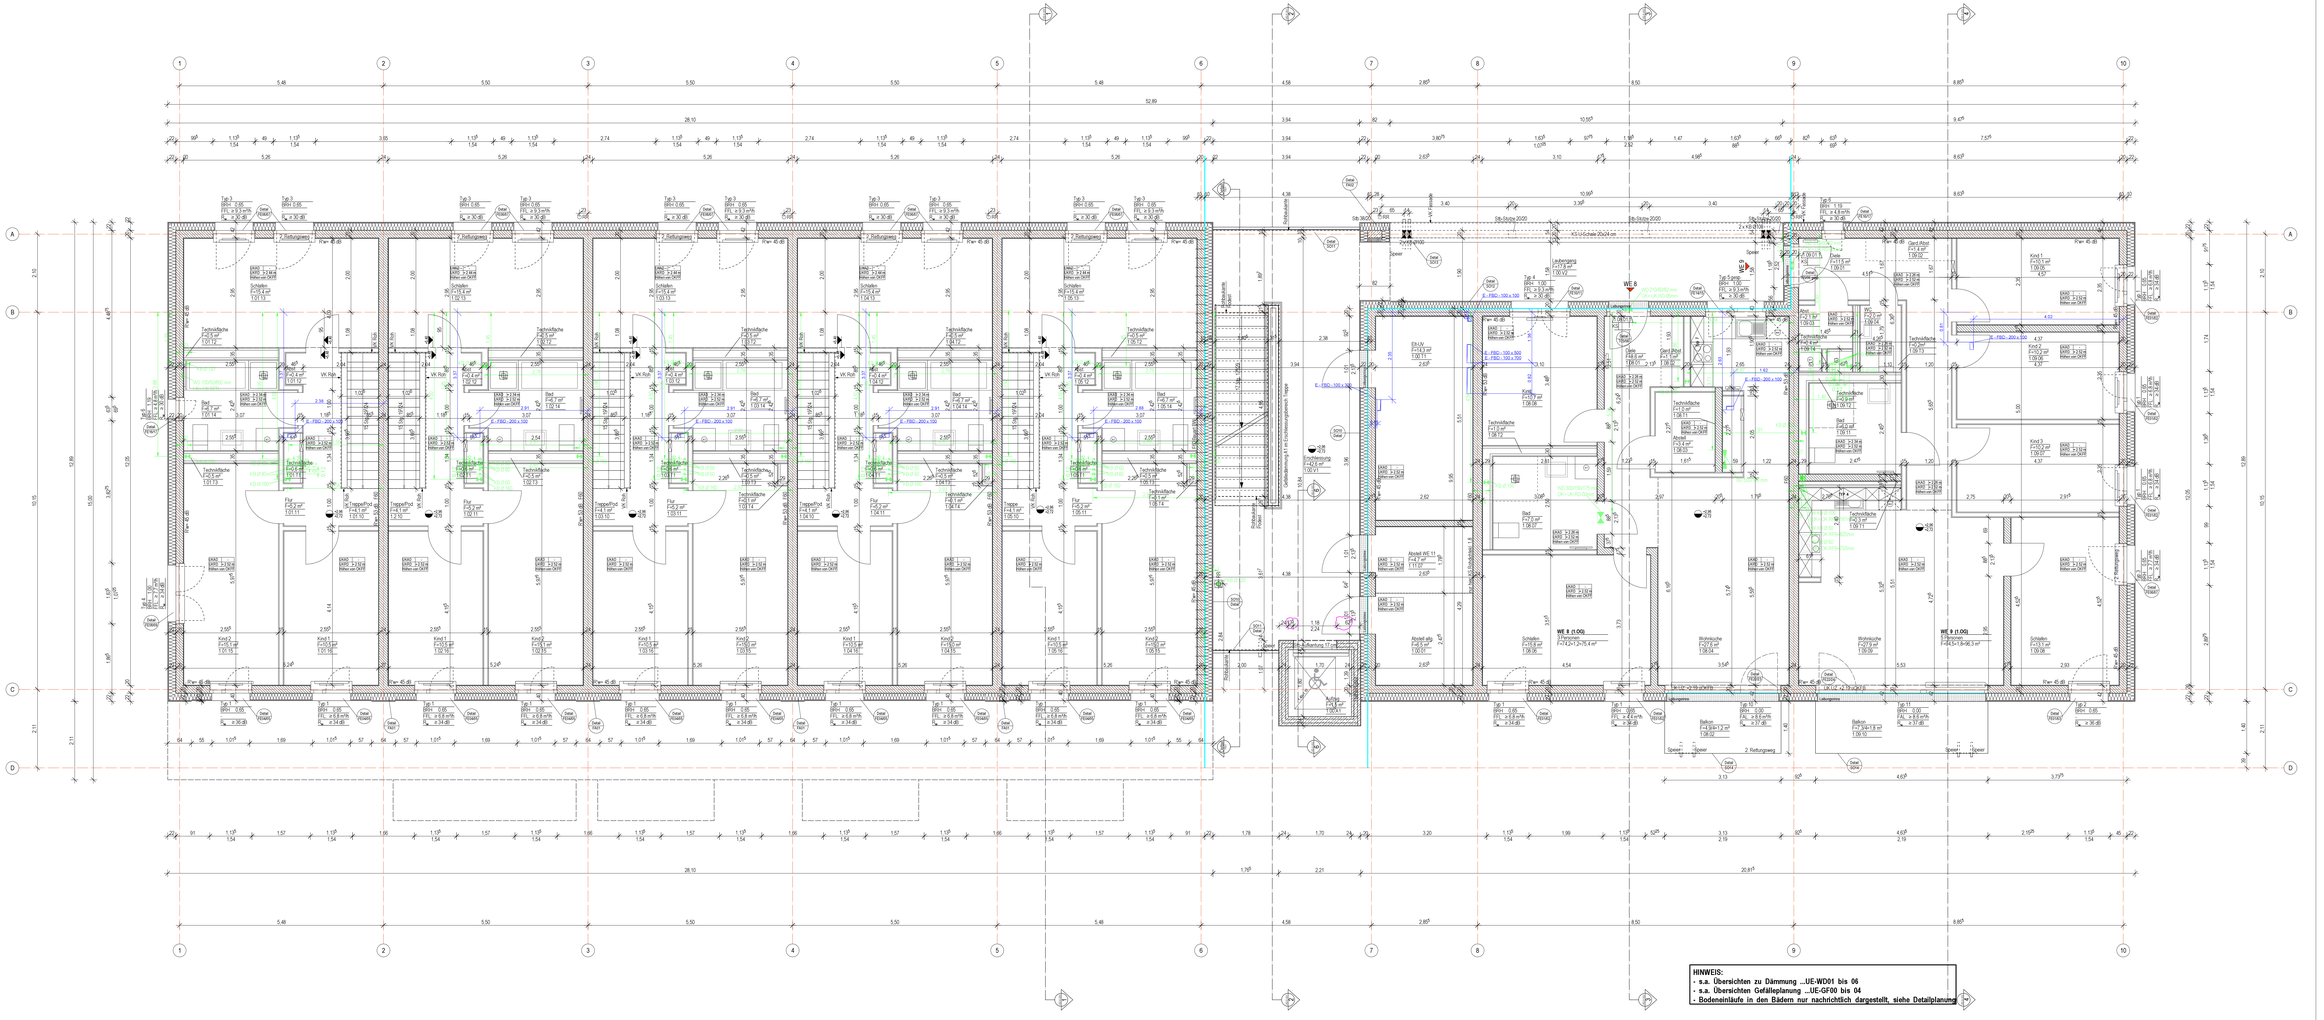

LEGENDE:

RAUMSTEMPEL
Wohnen/Essen — Raumbezeichnung
E.01.4 — Ebene, WE, Raumnr.
F=48.50 m² — Fläche

TÜRSTEMPEL
T 2 (30/21) — Tür
RS F1 — Material / Anforderung
US: 6mm — Unterschnitt

DETAILVERWEISE
Siehe 10.04 — Gewerk Nummer

HINWEISE SCHNITT
A — Bezeichnung
Zeichnungsnummer

HÖHENKOTE GRUNDRISSE
+0.20 — Oberkante Fertigfußboden
0.00 — Oberkante Rohboden
Hinweis/ate
Wand-/ Bodenanpassung noti

HÖHENKOTE SCHNITTANSICHTEN
+0.20 — Oberkante Fertigfußboden (OKFF)
0.00 — Oberkante Rohboden (OKRB)

UNTERSTELLUNG
Achsen
unter der Schrotbaene
über der Schrotbaene
Rwm: Trennung Einzelbeth

ABKÜRZUNGEN
BRH — Brandwand
BSH — Brüstungshöhe
STG — Stürgang
OK — Oberkante
UK — Unterkante
VK — Vorderkante
mü2m — Meter über Normal Null
RS — Regenfallstutzen
FTL — Fensterleibung
FT — Fensterbrettoffer
BS — Brüstungsmauerwerk
BD — Brüstungsblechkuch
WO — Wandsturzkuch
WS — Wandschütte
KS — Kerbstrong bzw. Ausspanung (Schlitz)

Plangrundlagen: Vermessungsbüro TK Gottau, ZGB IC, Geoinformationen FB Gottau, ICE IC, Vermessung, IC IG2n

ZUR KENNTNIS

Festlegung:
Rohbaumaße für BRH, Fenster- und Türöffnungen bezogen auf OKFF. Rohbaumaße Aussenwände beziehen sich auf den Rohbau.
Für Boden- und Deckendurchbrüche gelten ausschließlich die Decken- und Schalpläne. Sämtliche Über- und Unterzüge als statisch werksame Höhe einsetz. Deckenbauteil. Pläne gelten nur in Zusammenhang mit der geprüften Statik.

Haftungshinweis:
Alle Maße sind auf der Baustelle zu prüfen. Unstimmigkeiten sind der Bauleitung unverzüglich zu melden.

Urheberrecht:
Die vorliegende Planung ist urheberrechtlich geschützt und ist Eigentum des Büros KPN ARCHITEKTEN BDA.

Index	Datum	Änderung
f.	13.12.2024	Einfug. S-ID-Ping, Ell. v. 11.12.24, Entweiss., Det.Verw. erg., Vertrint. Behördentext.
g.	08.01.2025	Fortschreibung FFL + FAZ
h.	23.01.2025	Ergänzungen Treppenhaus, Masson.
i.	31.02.2025	textl. Erg., Det.Verw., Aufzugportal versch.
j.	12.03.2025	Aufforst versch., Küchen

Index	Datum	Änderung
c.	19.09.2024	AG, FFL.dwg/pdf
d.	13.11.2024	AG, FTL.dwg/pdf
e.	18.11.2024	AG, FTL.pdf
f.	13.12.2024	AG, FTL.dwg/ pdf
g.	09.01.2025	AG, FTL.dwg/pdf
h.	23.01.2025	AG, FTL, KAR.dwg/pdf
i.	31.02.2025	AG, FTL, KAR.dwg/pdf
j.	12.03.2025	s. Planliste

ø 0,00 m= 76,92 ü. NN

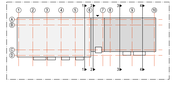

PROJEKT

Neubau STH-RH, Stöckheim-Süd (Wohngebäude Berghey)

Berghey 3
38124 Braunschweig

BAUHERR

Nibelungen Wohnbau GmbH
Freyastraße 10
38106 Braunschweig
Tel/Fax: 0531-30003-151 / -367
nw.sth-rh@nibelungen-wohnbau.de

PLANUNG

KPN Architekten BDA
Hermanstr. 4
38114 Braunschweig
Tel/Fax 0531-12 31 25-0 / -25
sth-rh@kpn-architekten.de

KPN
Architektur + Freiraum

DARSTELLUNG

Grundriss 1. OG

PLANGRÖSSE	1.385 x 594	LEISTUNGSPHASE	Ausführungsplanung
GEZEICHNET	Kü, AT	ERSTELLUNGSDATUM	26.04.2024
MASSSTAB	1:50	STATUS	**Freigabe**
INDEX	j	PLANNUMMER	362-5-G01-j-F0
INDEXDATUM	12.03.2025		