


V:\Projekte\362 NIWo RH-Bebauung Stöckheim-Süd\4 - Zeichnungen\4 - KPN\5 - Werkplanung\362-5-Grundrisse.vwx


± 0,00 m= 76,92 ü. NN

DACHAUFSICHT

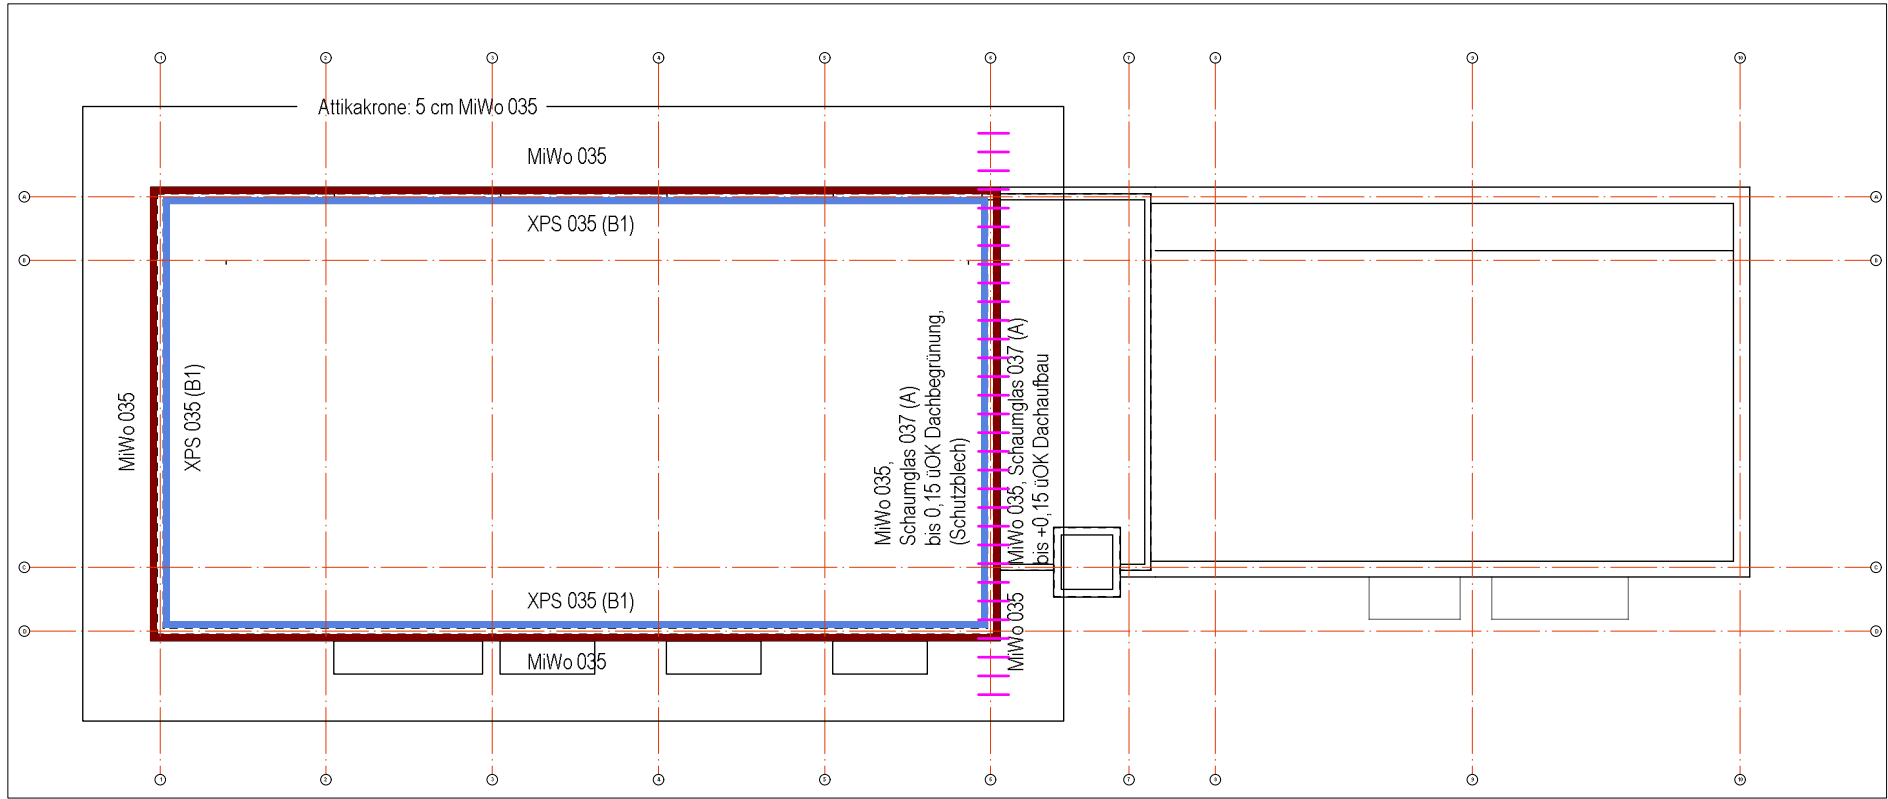

alle Balkonplatten thermisch getrennt!

STAFFELGESCHOSS

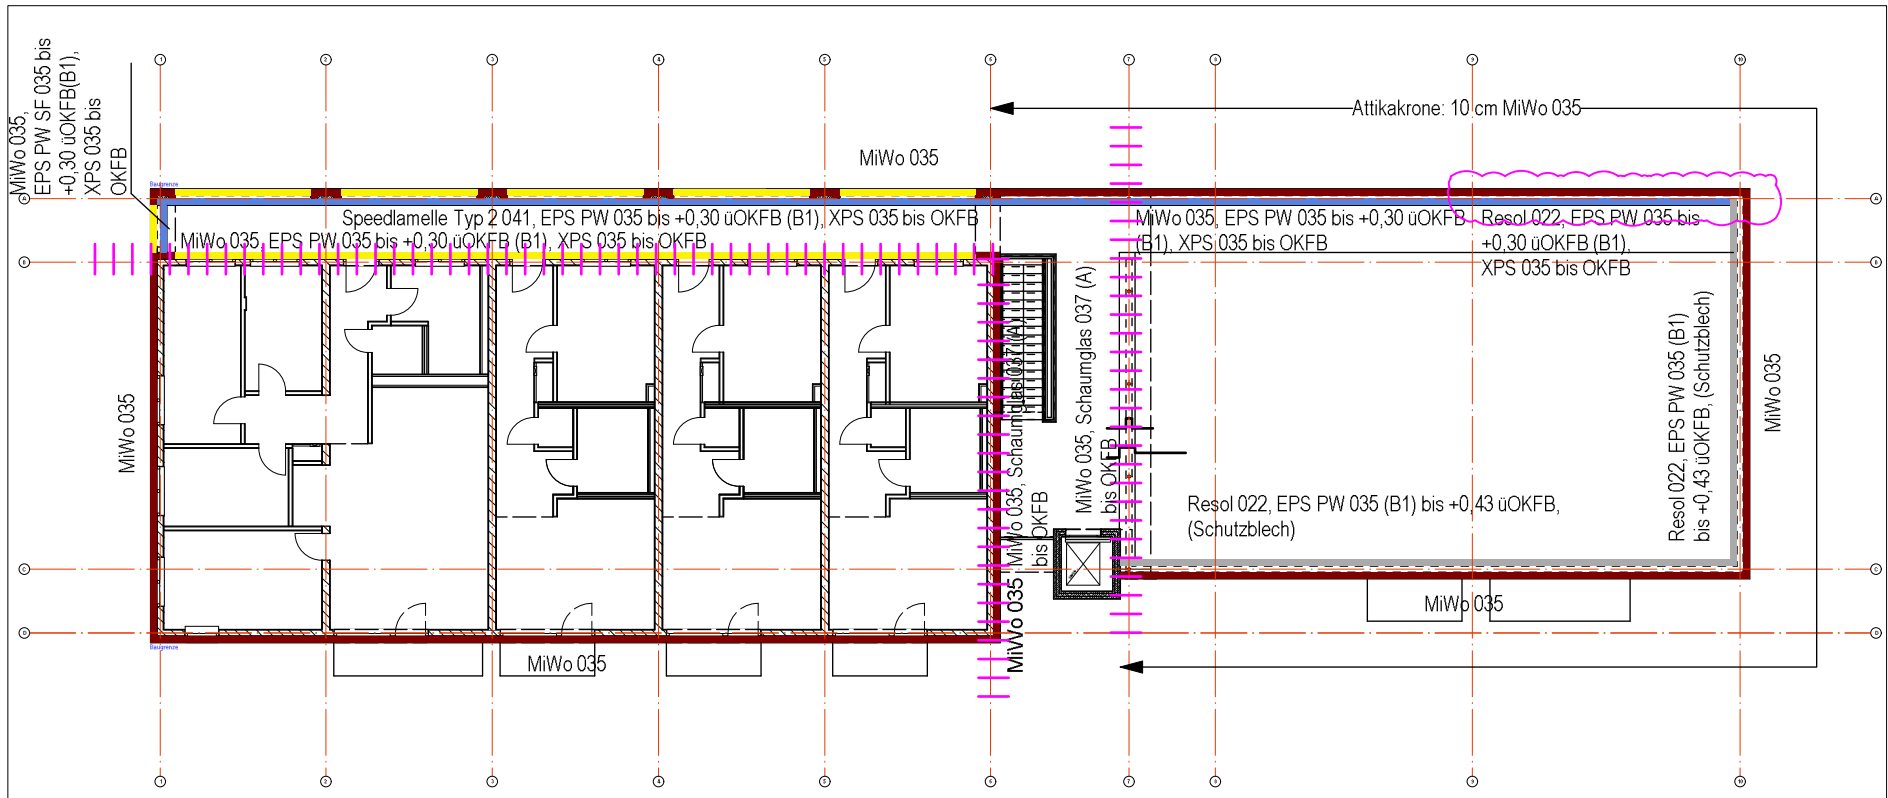

LEGENDE

- WD 38 cm
- WD 20 cm (aBG= allg. Bauartgenehmigung)
- WD 18 cm
- WD 10 cm (Resol)
- WD 16 cm
- WD 10 cm
- WD 08 cm
- thermische Trennung (Draufsicht)

PROJEKT

Neubau STH-RH, Stöckheim-Süd
(Wohngebäude Berghey)

Berghey 3
38124 Braunschweig

BAUHERR

Nibelungen Wohnbau GmbH
FreystraÙe 10
38106 Braunschweig
Tel/Fax: 0531-30003-151 / -367
nw.sth-rh@nibelungen-wohnbau.de

PLANUNG

KPN Architekten BDA
Hermannstr. 4
38114 Braunschweig
Tel/Fax 0531-12 31 25-0 / -25
sth-rh@kpn-architekten.de

KPN

Architektur + Freiraum

DARSTELLUNG

Übersicht Wärmedämmung vertikal.
Staffel (DG) + Dachaufrsicht

PLANGRÖSSE	DIN A3	LEISTUNGSPHASE	Ausführungsplanung
GEZEICHNET	AT	ERSTELLUNGSDATUM	09.08.2024
MASSSTAB	1:250	STATUS	VORABZUG
INDEX	d	PLANNUMMER	
INDEXDATUM	12.03.2025		362-5-UE-WD03-d-V0

Haftungshinweis:
Alle Maße sind auf der Baustelle zu prüfen.
Unstimmigkeiten sind der Bauleitung unverzüglich zu melden.

Urheberrecht:
Die vorliegende Planung ist urheberrechtlich geschützt und Eigentum des Büros KPN ARCHITEKTEN BDA.

Index	Datum	Änderung
b	14.01.2025	Aufbau Achse 1, 7, 8, A, B, C angepasst.
c	05.03.2025	Dämmstärke Achse 1/A-B angepasst
d	12.03.2025	Farbkennung Resol Achse A korrr.

Index	Datum	Verteiler
0	09.08.2024	Bode pdf
a	14.08.2024	AG, FPL pdf
b	14.01.2025	AG, FPL pdf
c	05.03.2025	s. Planliste pdf
d	12.03.2025	s. Planliste