


V:\Projekte\362 NIWo RH-Bebauung Stöckheim-Süd\4 - Zeichnungen\4 - KPN\5 - Werkplanung\362-5-Grundrisse.vwx

± 0,00 m= 76,92 ü. NN

ERDGESCHOSS

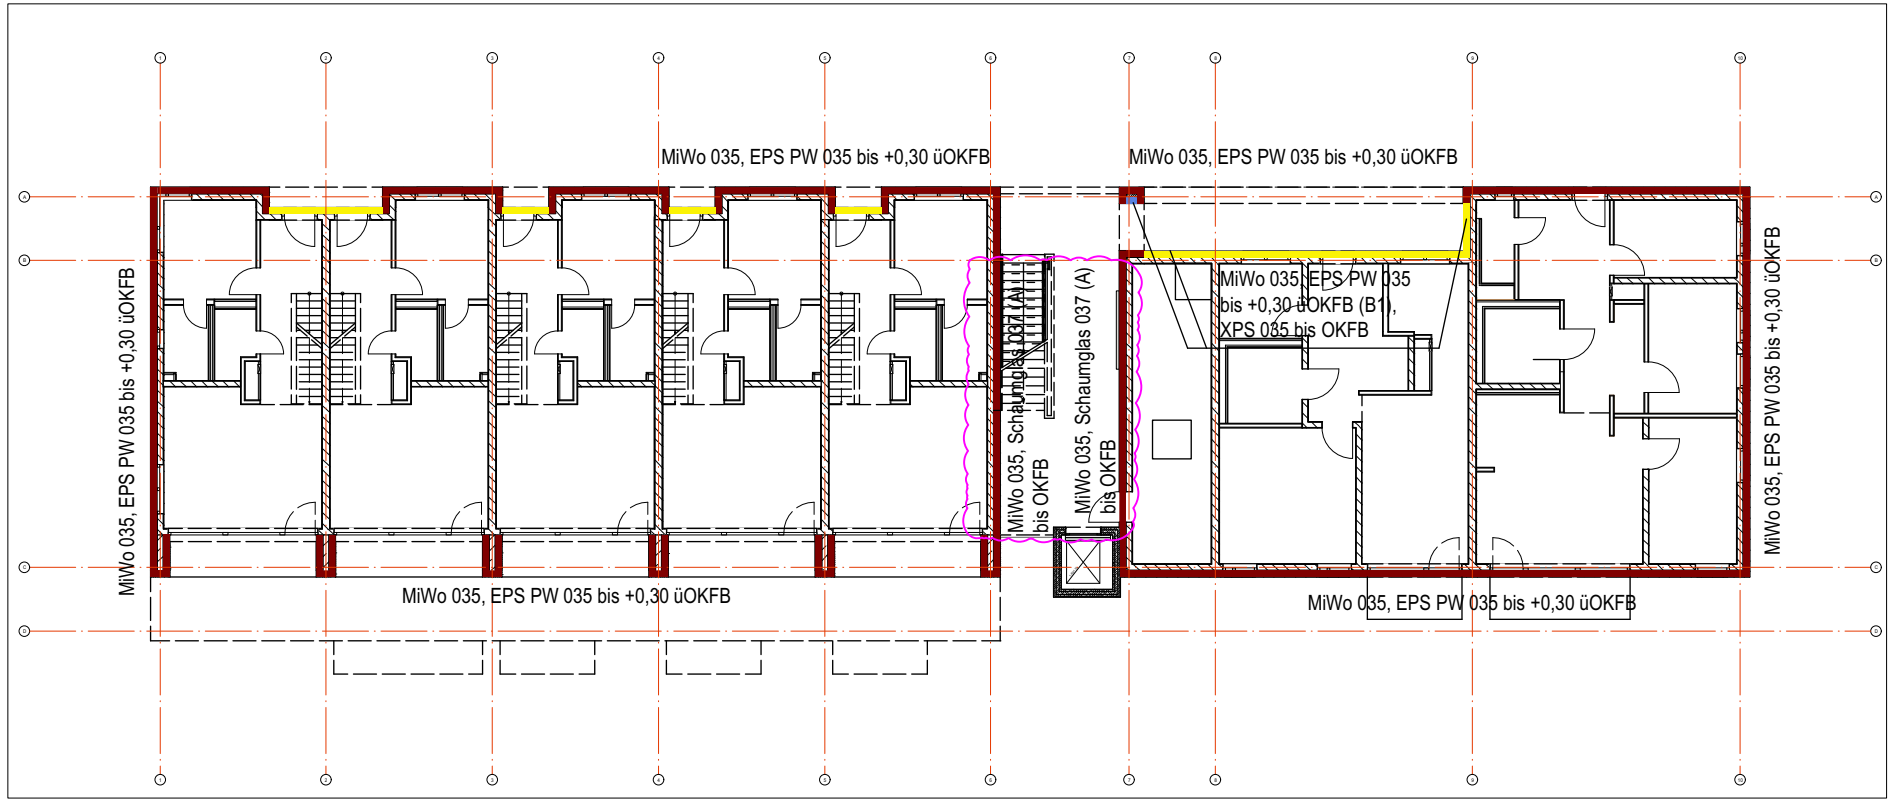

LEGENDE		
	WD 38 cm	
	WD 20 cm	(aBG= allg. Bauartgenehmigung)
	WD 18 cm	
	WD 10 cm	(Resol)
	WD 16 cm	
	WD 10 cm	
	WD 08 cm	
	thermische Trennung (Draufsicht)	

PROJEKT

Neubau STH-RH, Stöckheim-Süd
(Wohngebäude Berghey)

Berghey 3
38124 Braunschweig

BAUHERR

Nibelungen Wohnbau GmbH
FreystraÙe 10
38106 Braunschweig
Tel/Fax: 0531-30003-151 / -367
nw.sth-rh@nibelungen-wohnbau.de

PLANUNG

KPN Architekten BDA
Frankfurter Str. 2
38122 Braunschweig
Tel/Fax 0531-12 31 25-0 / -25
sth-rh@kpn-architekten.de

KPN


Architektur + Freiraum

DARSTELLUNG

Übersicht Wärmedämmung vertikal.
Gründung + EG

PLANGRÖSSE	DIN A3	LEISTUNGSPHASE	Ausführungsplanung
GEZEICHNET	AT	ERSTELLUNGSDATUM	09.08.2024
MASSSTAB	1:250	STATUS	VORABZUG
INDEX	b	PLANNUMMER	
INDEXDATUM	14.01.2025		362-5-UE-WD01-b-V0

GRÜNDUNG

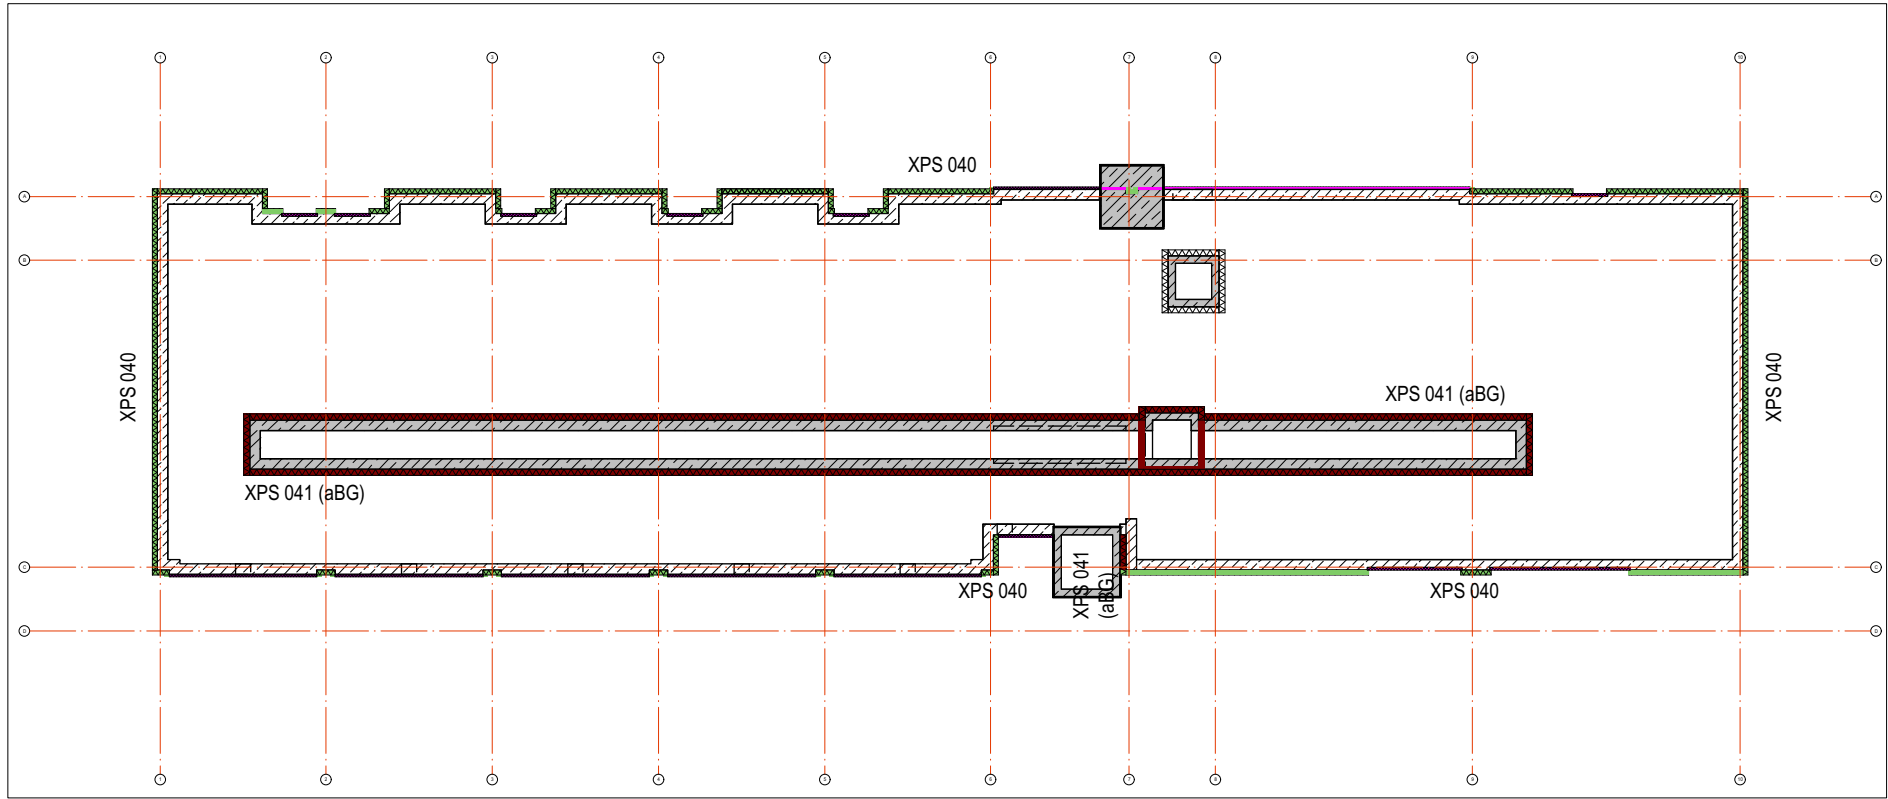

alle Balkonplatten thermisch getrennt!

Haftungshinweis:
Alle Maße sind auf der Baustelle zu prüfen.
Unstimmigkeiten sind der Bauleitung unverzüglich zu melden.

Urheberrecht:
Die vorliegende Planung ist urheberrechtlich geschützt und Eigentum des Büros KPN ARCHITEKTEN BDA.

Index	Datum	Änderung
0		WD EG d=20 cm
a	14.08.2024	Erg. Sockelplatte Fassade, WLS Schaumglas 037
b	14.01.2025	Aufbau Achse 7,8 angepasst

Index	Datum	Verteiler
0	09.08.2024	Bode pdf
a	14.08.2024	AG, FPL pdf
b	14.01.2025	AG, FPL pdf