


ERDGESCHOSS

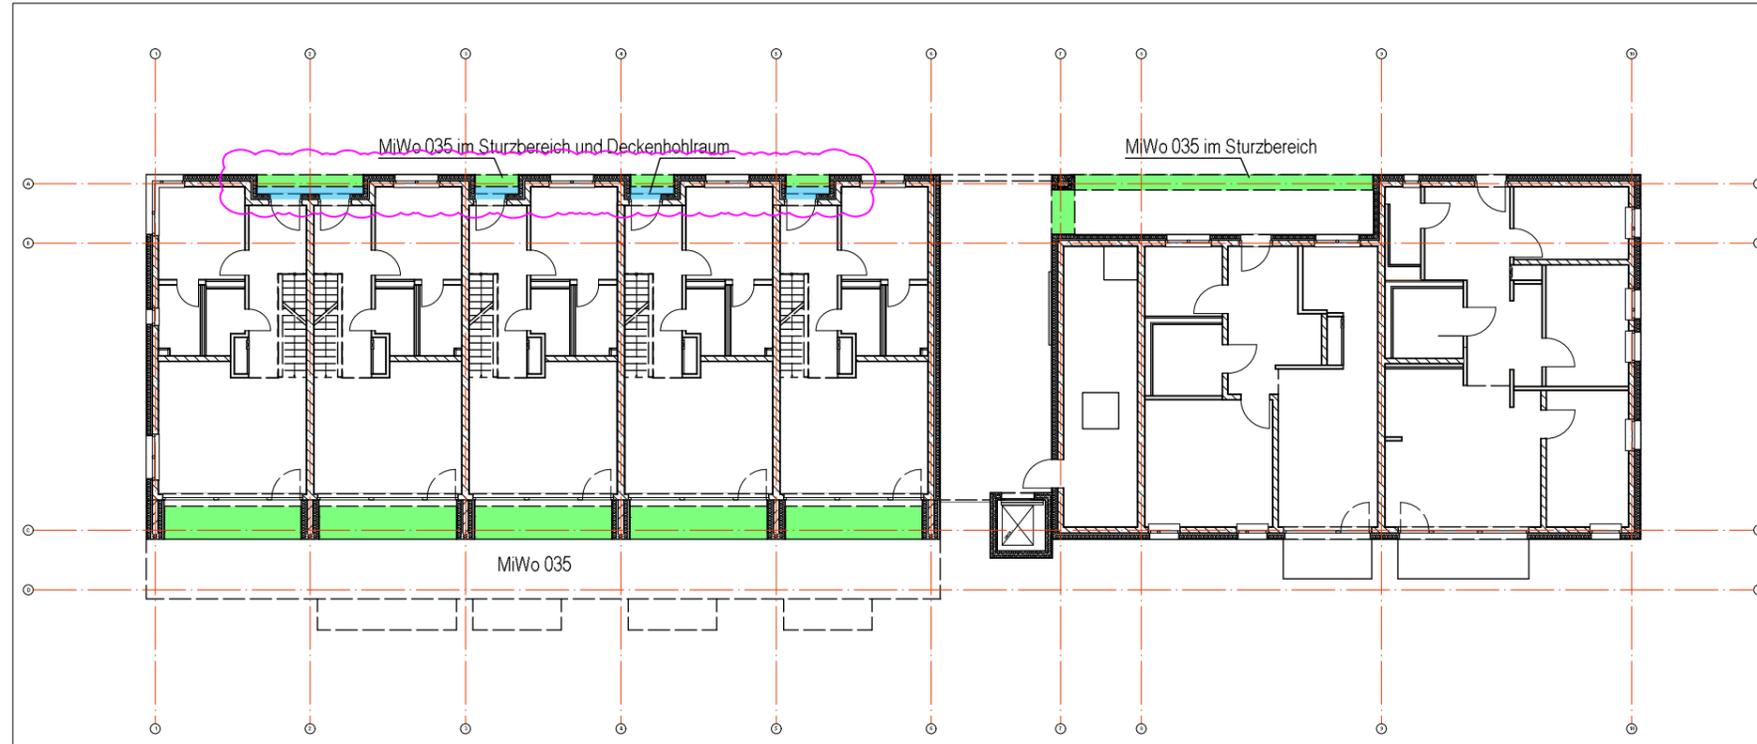

LEGENDE

- WD 20 cm (aBG = allg. Bauartgenehmigung)
- WD 24 cm (hier: WDVS)
- WD 05 cm (AHD = Abhangdecke)

thermische Trennung (Draufsicht)

PROJEKT

**Neubau STH-RH, Stöckheim-Süd
(Wohngebäude Berghey)**

Berghey 3
38124 Braunschweig

BAUHERR

Nibelungen Wohnbau GmbH
Freystraße 10
38106 Braunschweig
Tel/Fax: 0531-30003-151 / -367
nw.sth-rh@nibelungen-wohnbau.de

PLANUNG

KPN Architekten BDA
Hermannstr. 4
38114 Braunschweig
Tel/Fax 0531-12 31 25-0 / -25
sth-rh@kpn-architekten.de



Architektur + Freiraum


DARSTELLUNG

**Übersicht Unterdeckendämmung
Gründung + EG**

| | | | |
|------------|------------|------------------|--------------------|
| PLANGRÖSSE | DIN A3 | LEISTUNGSPHASE | Ausführungsplanung |
| GEZEICHNET | AT | ERSTELLUNGSDATUM | 14.08.2024 |
| MASSTAB | 1:250 | STATUS | VORABZUG |
| INDEX | a | PLANNUMMER | |
| INDEXDATUM | 12.03.2025 | | 362-5-UE-WD04-a-V0 |

alle Balkonplatten thermisch getrennt!

GRÜNDUNG

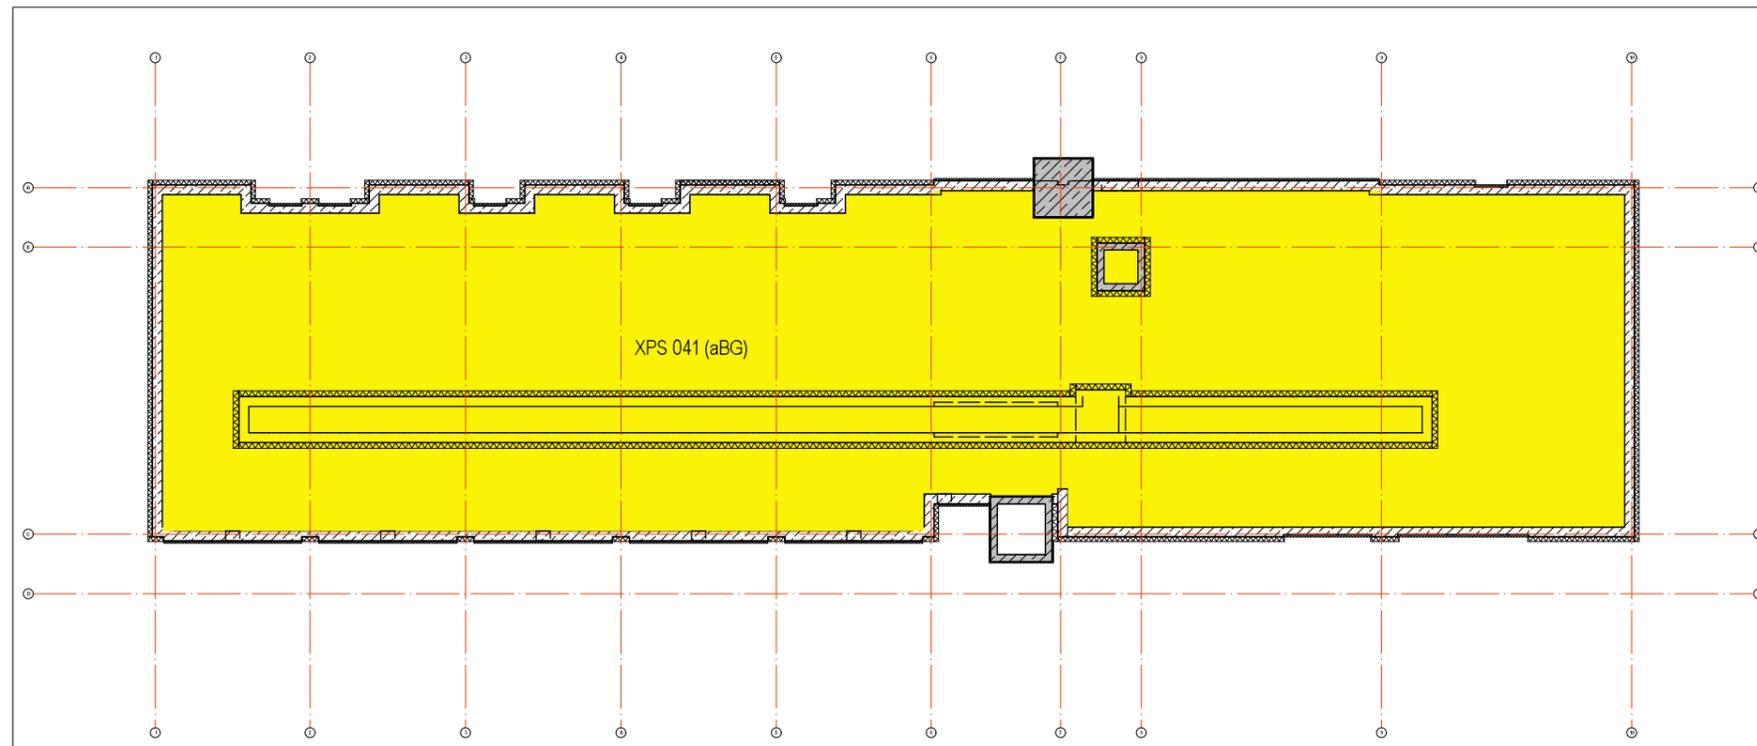

V:\Projekte\362 NIWo RH-Bebauung Stöckheim-Süd\4 - Zeichnungen\4 - KPN\5 - Werkplanung\362-5-Grundrisse.vwx

Haftungshinweis:
Alle Maße sind auf der Baustelle zu prüfen.
Unstimmigkeiten sind der Bauleitung unverzüglich zu melden.

Urheberrecht:
Die vorliegende Planung ist urheberrechtlich geschützt und Eigentum des Büros KPN ARCHITEKTEN BDA.

| Index | Datum | Änderung |
|-------|------------|---------------------------------|
| a | 12.03.2025 | Konkretisierung Bereich Achse A |

| Index | Datum | Verteiler |
|-------|------------|--------------|
| 0 | 14.08.2024 | AG, FPL pdf |
| a | 12.03.2025 | s. Planliste |