


V:\Projekte\362 NIWo RH-Bebauung Stöckheim-Süd\4 - KPN\5 - Werkplanungen\4 - Zeichnungen\4 - Zeichnungen\362-5-Grundrisse.vwx

± 0,00 m= 76,92 ü. NN

2 OBERGESCHOSS

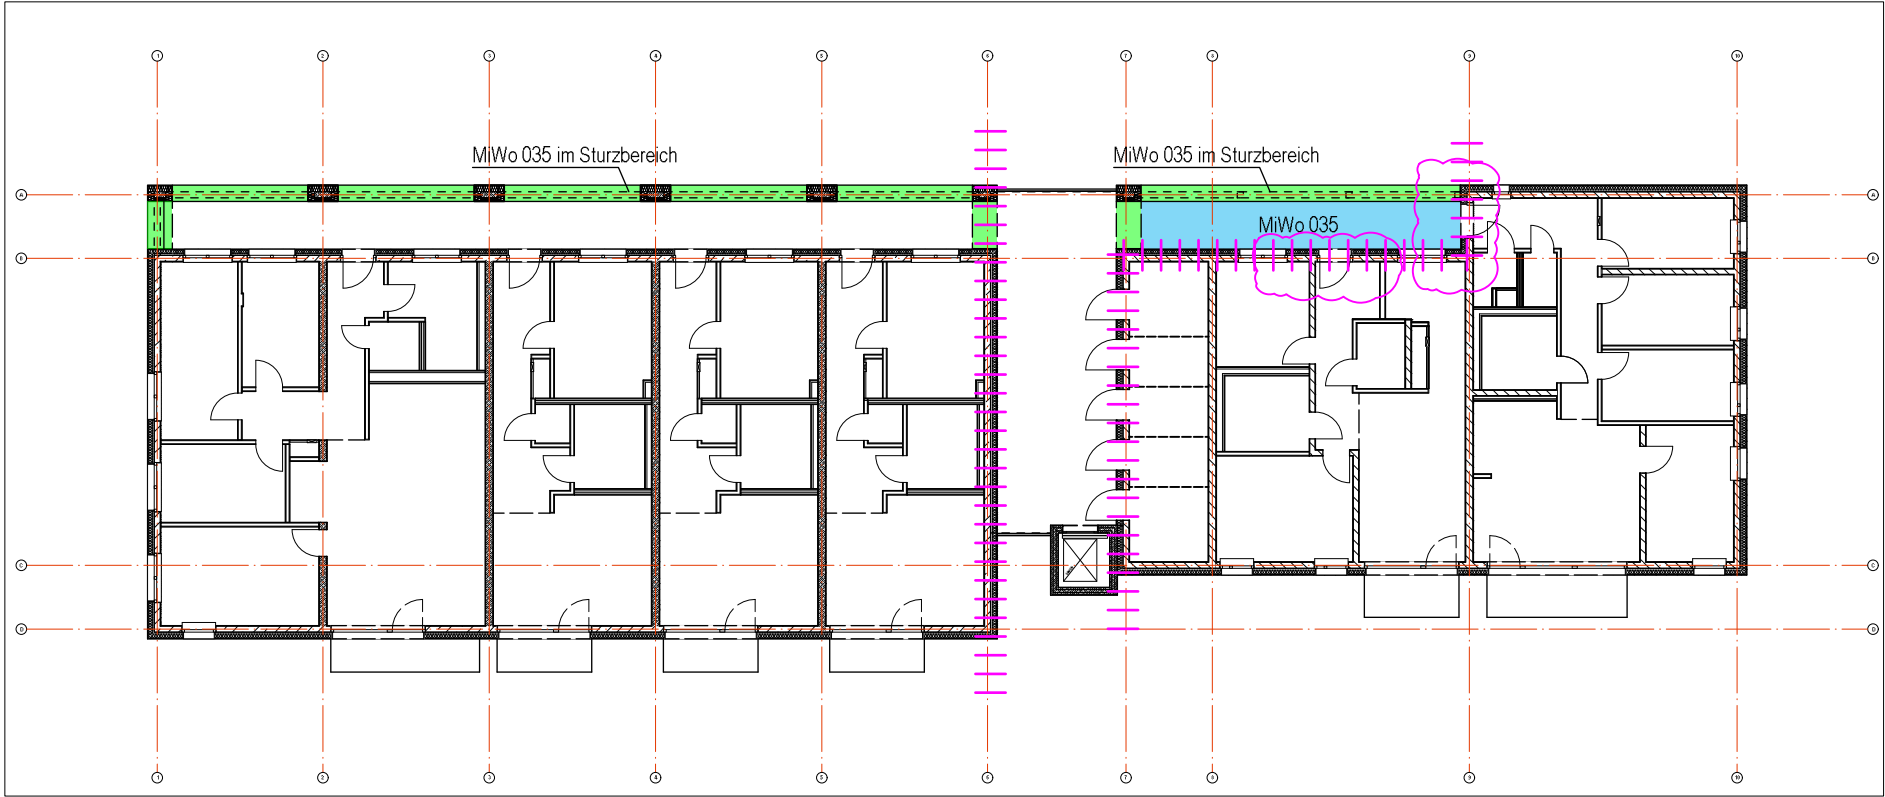

LEGENDE

WD 20 cm

(aBG = allg. Bauartgenehmigung)

WD 24 cm (hier: WDVS)

WD 05 cm

(AHD = Abhangdecke)

thermische Trennung (Draufsicht)

PROJEKT

**Neubau STH-RH, Stöckheim-Süd
(Wohngebäude Berghey)**

Berghey 3
38124 Braunschweig

BAUHERR

Nibelungen Wohnbau GmbH
Freystraße 10
38106 Braunschweig
Tel/Fax: 0531-30003-151 / -367
nw.sth-rh@nibelungen-wohnbau.de

PLANUNG

KPN Architekten BDA
Hermannstr. 4
38114 Braunschweig
Tel/Fax 0531-12 31 25-0 / -25
sth-rh@kpn-architekten.de




Architektur + Freiraum

DARSTELLUNG

**Übersicht Unterdeckendämmung
1. OG + 2.OG**

PLANGRÖSSE	DIN A3	LEISTUNGSPHASE	Ausführungsplanung
GEZEICHNET	AT	ERSTELLUNGSDATUM	14.08.2024
MASSSTAB	1:250	STATUS	VORABZUG
INDEX	a	PLANNUMMER	
INDEXDATUM	05.03.2025		362-5-UE-WD05-a-V0

1. OBERGESCHOSS

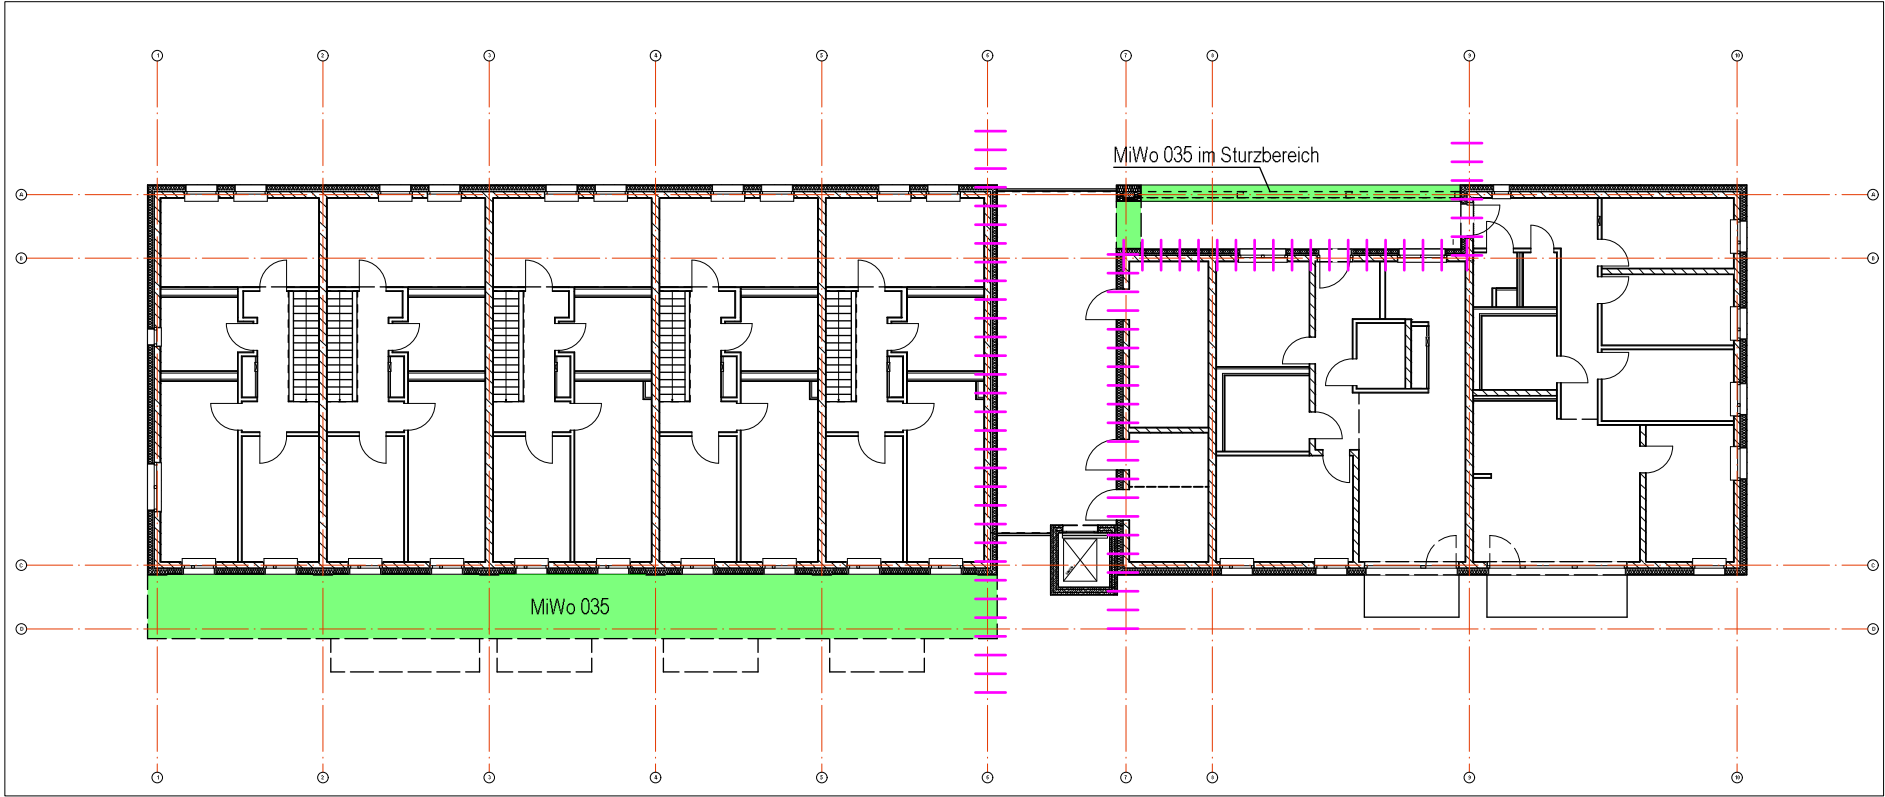

alle Balkonplatten thermisch getrennt!

Haftungshinweis:
Alle Maße sind auf der Baustelle zu prüfen.
Unstimmigkeiten sind der Bauleitung unverzüglich zu melden.

Urheberrecht:
Die vorliegende Planung ist urheberrechtlich geschützt und Eigentum des Büros KPN ARCHITEKTEN BDA.

Index	Datum	Änderung
a	05.03.2025	Entfall Verzögerungsstreifen

Index	Datum	Verteiler
0	14.08.2024	AG, FPL pdf
a	05.03.2025	s. Planliste pdf