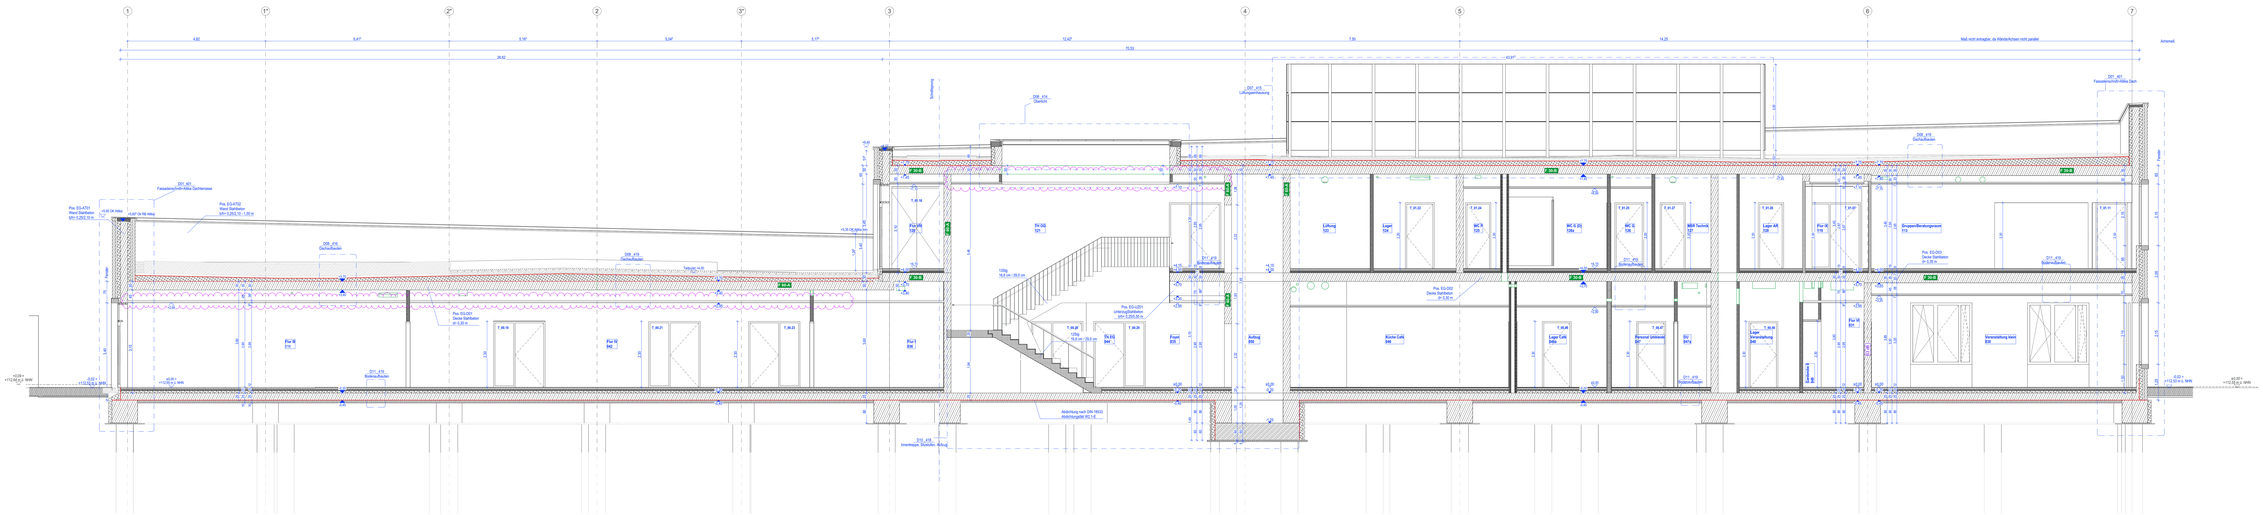
1
1*
2*
2
3*
3
4
5
6
7
4,92
6,47*
5,10*
5,04*
5,17*
12,42*
7,50
14,25
Maß nicht eintragbar, da Wände/Achsen nicht parallel
Achsmaß
39,42
75,03
40,97*
Brandwand
DN_474
Oberlicht
DN_473
Lüftungsanlagen/Anlage
DN_472
Dachflächen
DN_471
Fassadenschnitt Höhe Dach
DN_461
Fassadenschnitt Höhe Dachterrasse
Pos. EG-470
Ward Stahlbeton
SH= 0,252 /0,10
+0,00 OK Höhe
+0,207 /+0,165 Höhe
Pos. EG-470D
Ward Stahlbeton
SH= 0,252 /0,10 - 1,00 m
DN_476
Dachflächen
DN_475
Dachflächen
Tiefpunkt +0,00
+0,10 OK Gelände
+0,10
-0,15
-0,40
-0,45
-0,60
-0,65
-0,67
-0,67
-0,67