


OG1

OG1

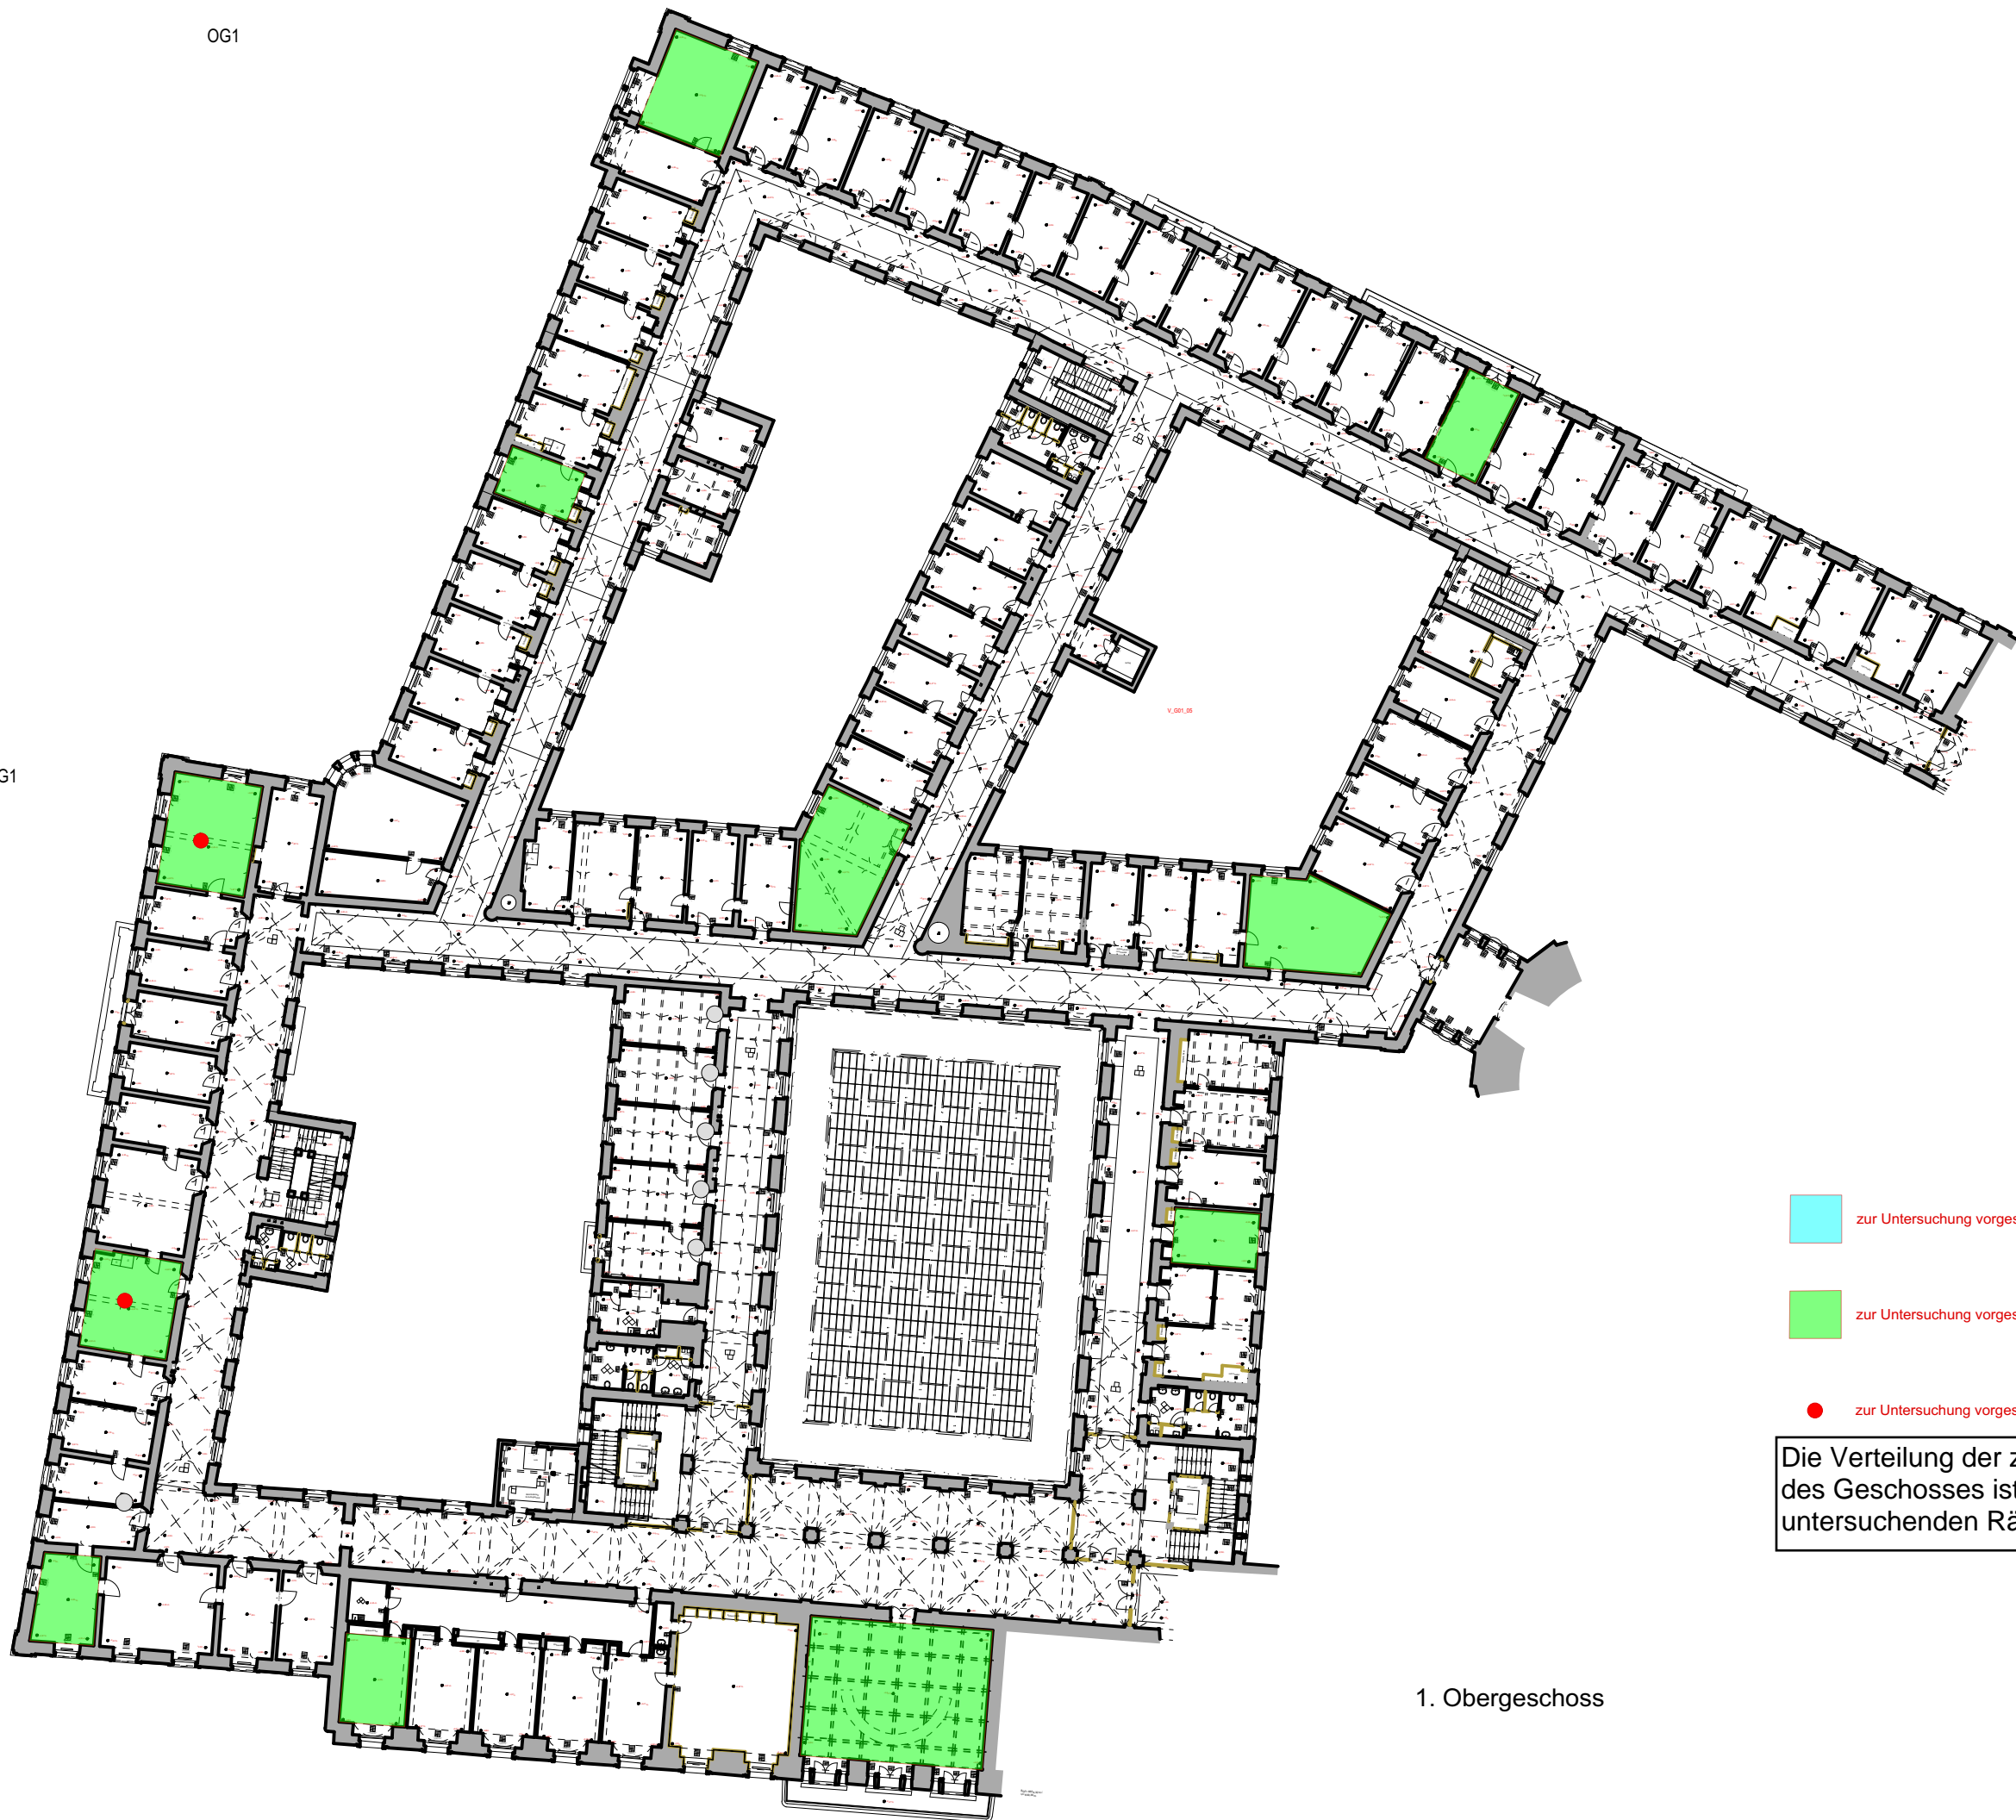

- zur Untersuchung vorgesehen - Flure
- zur Untersuchung vorgesehen - Büros
- zur Untersuchung vorgesehen - Unterzüge

Die Verteilung der zu erkundenen Flächen innerhalb des Geschosses ist nicht verbindlich. Die Lage der zu untersuchenden Räume kann angepasst werden.

1. Obergeschoss