
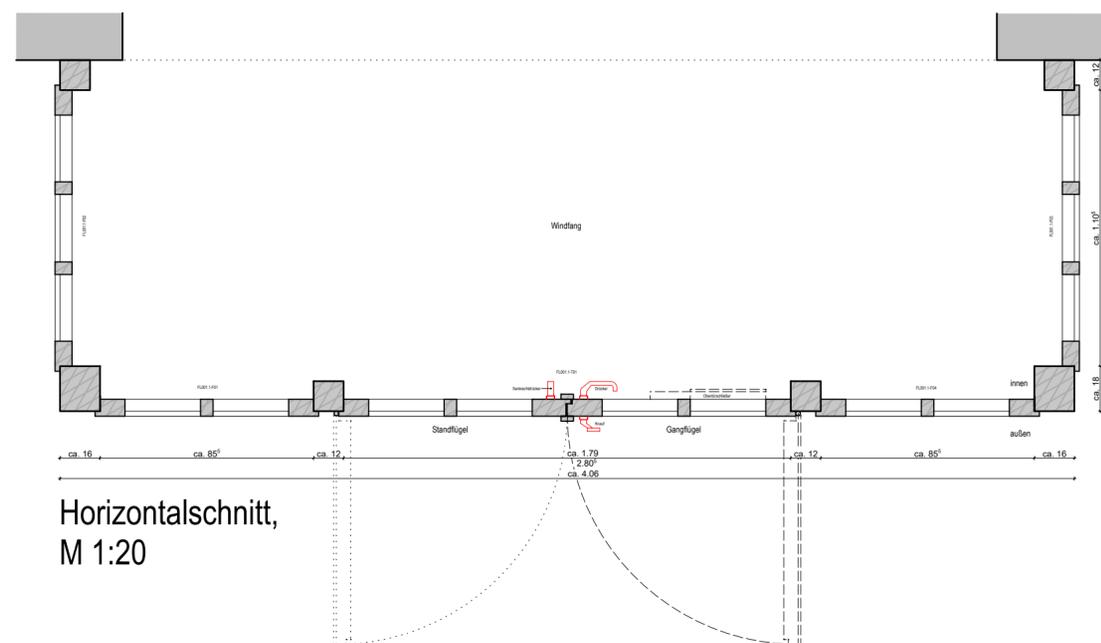


Seitenansicht/ Vorderansicht, M 1:20

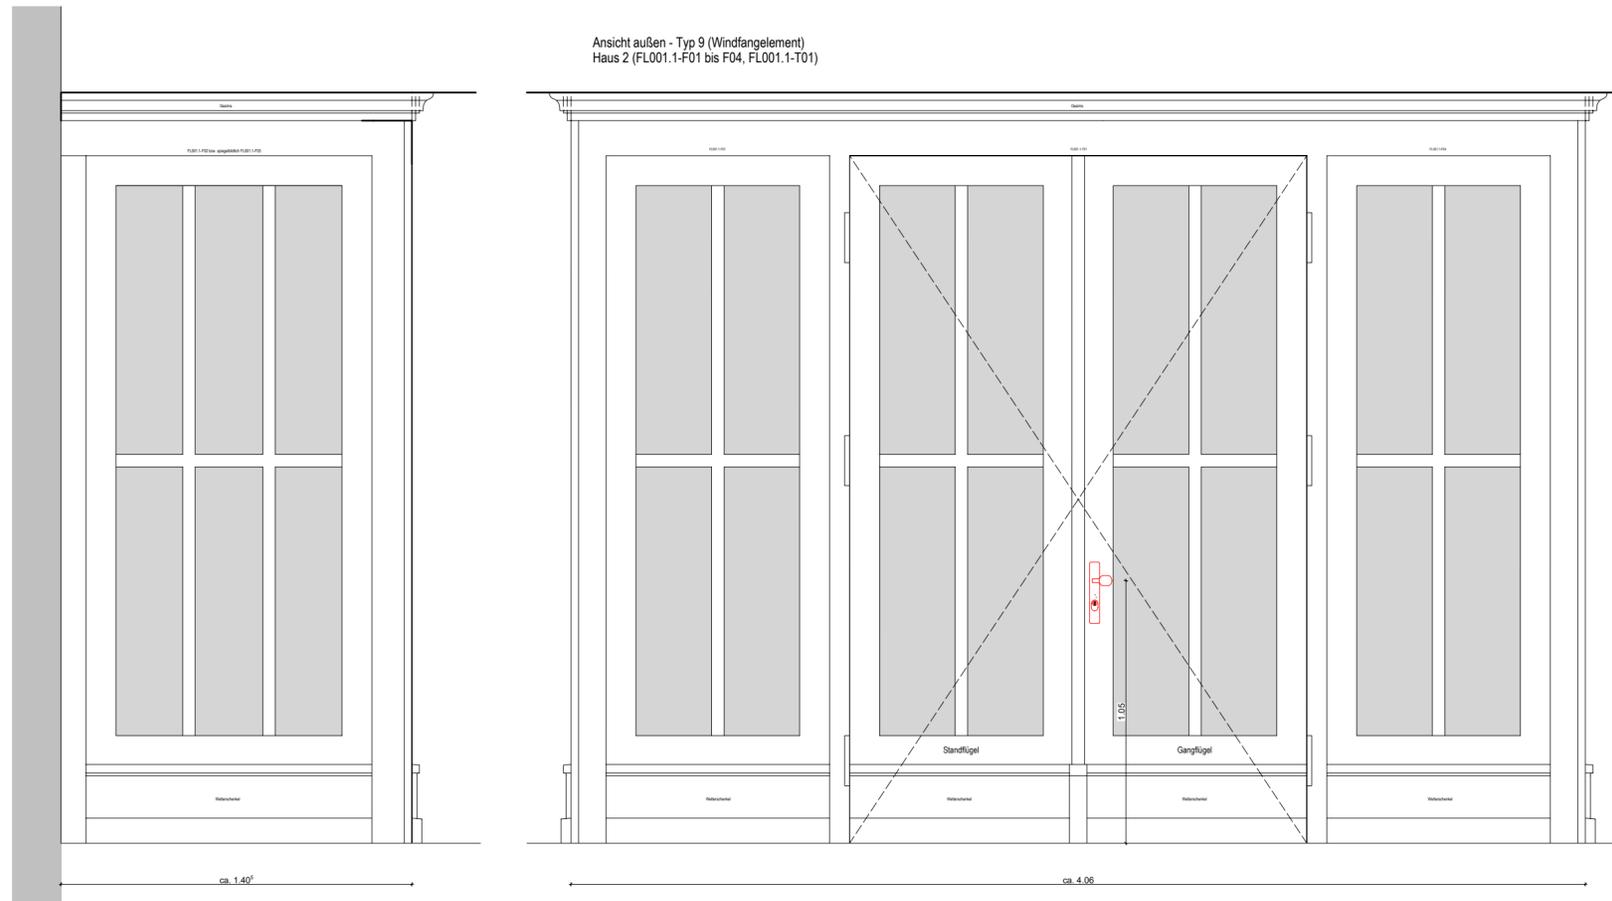

Horizontalschnitt, M 1:20

LEGENDE

SYMBOLS, LINIEN, SCHAFF.:

- Bestand
- Mauerwerk
- Stahlbeton
- Beton
- Stahlbetonfertigteile
- Trockenbau
- Dämmung
- Mauerwerk Neu (Altbau)
- Stahlbeton Neu (Altbau)
- Dämmung Neu (Altbau)
- Ersatz Teilbereiche vom Fußbodenbelag
- Abbruch
- Abbruch
- Fußboden Teilabbruch
- Neue Decke bzw. UHD
- UHD Abbruch
- Brüstung Abbruch
- Neue Brüstung
- Neubau im Bereich Altbau
- Linie angenommen
- verdeckte Kante
- darüberliegende Kante
- OK Fertig-Fußboden
- OK Roh-Fußboden
- OK UHD bezogen auf OK Fertig-Fußboden
- Brandschutzanforderung F30, soweit nicht anders angegeben (Neubau)
- Brandschutzanforderung F30 (Altbau)
- Brandschutzanforderung F90
- Fluchtwegrichtung

- WS Sommerlicher Wärmeschutz, man.
- WS-EL Sommerlicher Wärmeschutz, elektr.
- Verdunkl-EL Verdunklung, elektr.
- BLS Blendschutz, man.
- BLS-EL Blendschutz, elektr.
- Tür-Überstromgitter/Unterschnitt

DURCHBRÜCHE/SCHLITZE

- Wanddurchbruch
- *x*-WD b/h in cm
- Bodendurchbruch
- *x*-BD b/h in cm
- Deckendurchbruch
- *x*-DD b/h in cm
- Wandschlitze
- *x*-WS b/h in cm

BRANDSCHUTZ

- BM Brandmelder gemäß ELT-Planung
- DS Dichtschließend
- DSS Dicht- und Selbstschließend
- FL Freilauf
- FSA Feststellanlage
- RA Rauchableitung
- RD Rauchdicht
- F30 feuerhemmend
- F60 hochfeuerhemmend
- F90 feuerbeständig
- T30 Feuerschutztür
- T30 Feuerschutztür
- T30-RS Feuer- und Rauchschtür
- F90-A-M Brandwand feuerbeständig

ABKÜRZUNGEN: A-Z

- ATA Autom.Türantrieb
- Bst Bestand
- B Breite
- BA Bodenablauf
- BD Bodendurchbruch
- BK Bodenkanal
- BLS Blendschutz
- BP Bodenplatte
- BRH Brüstungshöhe
- BRK Brüstungskanal
- BS Bodenschütz
- D Decke
- DA Dachablauf
- DD Deckendurchbruch
- DF Dachflächenfenster
- DH Deckenhöhe
- DK Deckenkoffer
- E Elektro (Durchbr.)
- ELT Elektro
- F Fundament
- FB Fußboden
- FFB Fertigfußboden
- FR Fallrohr
- H Heizung
- HBD Holzbalkendecke
- KH Kämpferhöhe
- L Lüftung
- LA Lichtausschnitt
- LB Lichte Breite
- LH Lichte Höhe
- NAL Notablauf
- OL Oberlicht
- OK Oberkante
- RoD Rohdecke
- RFB Rohfußboden
- RH Rohbauhöhe ab OKFFB
- RLT Raumlufttechnik
- S Sanitär
- SH Scheitelhöhe
- SLM Sauberlaufmatte
- Slg Steigung(en)
- TrSt Treppenstufe
- TS Türschwelle
- UDH Unterdeckenhöhe
- UHD Unterhangdecke
- UK Unterkante
- UZ Unterzug
- DK Vorderkante
- VK Vormauerung
- WA Wandaussparung
- WD Wanddurchbruch
- WS Wandschütz
- CT Zementestrich
- FL Fliesen
- GK Gipskarton
- LI Linoleum
- MW Mauerwerk
- NS Naturstein
- PG Putz, str.-fertig geglättet
- STB Stahlbeton
- TB Teppichboden

MATERIAL:


BESCHRIFTUNG: Fenster, Türen

- 054-T01 Raumnummer-Türnummer
- 054-F01 Raumnummer-Fensternummer


RAUMSTEMPEL:

- 054 Gruppenraum 1
- Gruppenraum 1
- 36.72 m²
- 24.69 m
- 3.26 m
- Lichtraum
- Anstrich
- Raumnummer
- Raumname
- Raumfläche
- Raumhöhe
- Raumhöhe OKFFB bis UKD
- Stoßhöhe
- Deckenbelag

Index	Änderung/Ergänzung	Datum	Name

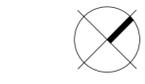

Dieser Plan gilt nur in Verbindung mit den statischen Konstruktionsplänen und sämtlichen Detailplänen der Fachplaner. Alle Maße sind vom Auftragnehmer verantwortlich am Bau zu prüfen, bzw. am Bau zu nehmen. Die Anschlüsse sind gemäß aktueller Normen und Richtlinien und der Herstellerangaben herzustellen. Unstimmigkeiten sind der Bauleitung vor Arbeitsbeginn mitzuteilen. Alle Maße beziehen sich, soweit nicht anders angegeben, auf den Rohbau ohne Putz oder Verkleidung. Bestandsmaße sind Fertigmaße. Maßangaben für Fensterbrüstungen, Fenster- und Türsürze beziehen sich grundsätzlich auf Oberkante Fertigfußboden. Verwendete Schraffuren sind keine Verlegepläne. Sie markieren Flächen grundsätzlich verschiedener Art.

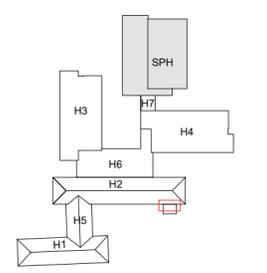

LAGE-HÖHENSYSTEM

OK FFB EG 0,00=152,16m ü. NHN im DHHN2016

LIEGENSCHAFT/BAUWERK/GEBÄUDETEIL	LIEGENSCHAFTSNUMMER
Oberschule Baruth - Schulgebäude	L0048
Am Park 3	BAUWERKSNUMMER/GEBÄUDETEIL
02694 Malschwitz OT Baruth	G01
MAßNAHME	MAßNAHMENUMMER
Umbau und Erweiterung einer 2-zügigen Oberschule	I23-040
	KOSTENGRUPPE
	300
PLANINHALT	TEILPLAN
Detail Grundriss / Ansicht	1/1
Bestand-Windfangelement Holz - Typ 9 - AB	CODIERUNG PLANINHALT
Haus 2 (FL001.1-F01 bis F04, FL001.1-T01)	DE484-WF-2
	MAßSTAB
	1:20
	FORMAT
	420x594
STAND DER PLANUNG	INDEX
Ausführungsplanung	-

FACHPLANER	BEARBEITET/GEZEICHNET	PLANUNGSDATUM
	DP	16.08.2024
	UNTERSCHRIFT	
	ZUR BAUAUSFÜHRUNG FREIGEgeben	
BAUHERR	GEPRÜFT NACH DRG	INSTRUMENTATIONSRICHTLINIE LANDRATSAMT BAUTZEN
Landratsamt Bautzen		
Gebäude- und Liegenschaftsamt		
Bahnhofstraße 9		
02625 Bautzen		
Tel.: 03591 5251-23001		
Fax: 03591 5250-23001		
DATUM	DATUM	DATUM
UNTERSCHRIFT	UNTERSCHRIFT	UNTERSCHRIFT
BEARBEITER HOCHBAU	FACHINGENIEUR HOCHBAU	BEARBEITER CAD

VORABZUG zur Kalkulation