


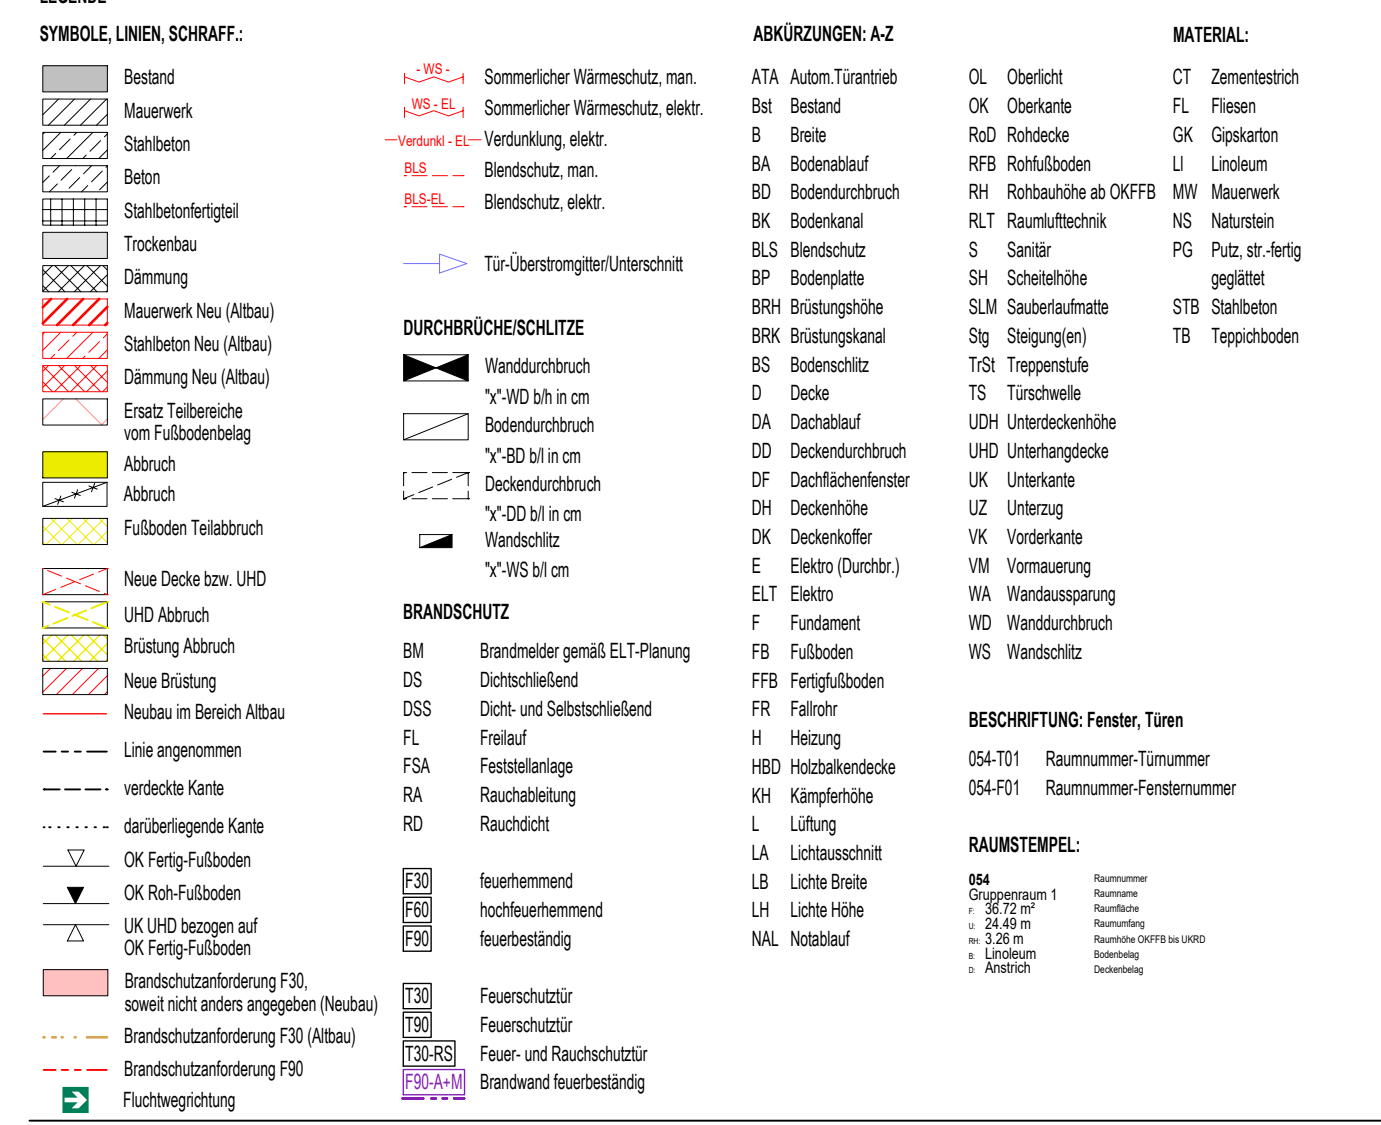

01	Korrektur Stützen 021; Anpassg. UHD; Anpass. Durchr.; Anpass. Faltwand HS; Anpass. Sauberläufe+Freianlagen	30.10.2024	DP, JL
Index	Änderung/Freigabe	Datum	Name

Dieser Plan gilt nur in Verbindung mit den statischen Konstruktionsplänen und sämtlichen Detailsplänen der Fachpläne.
Alle Maße sind vom Auftragnehmer verantwortlich ab zu messen, zu kontrollieren und im Maßstab 1:100 zu zeichnen.
Die Abstände sind gemäß aktueller Normen und Richtlinien und der Herstellerempfehlung herzustellen.
Untergrundarten sind bei Bauteilen oder Aufhängemitteln im Maßstab zeichnen, soweit nicht anders angegeben,
auf der Rohbau ohne Putz oder Verkleidung.
Besondere und Fertigungslage.
Maßangaben für Fensterblößen, Fenster- und Türschwelle beziehen sich grundsätzlich auf Oberkante Fertigfußboden.

LAGE-HÖHENSYSTEM

OK FFB EG 0.00=152,16m ü. NHN im DHHN2016

LIEGENSCHAFT/BAUWERK/GEBÄUDETEIL	LIEGENSCHAFTSNUMMER
Oberschule Baruth - Schulgebäude	L0048

02694 Malschwitz OT Baruth	G01
MAGNAHME	MAGNAHMEANLIEFER

Umbau und Erweiterung einer 2-zügigen Oberschule	123-040 KOSTENGRUPPE 333
--	--------------------------------

PLANINHALT	TEILPLAN
	2/4

Erdgeschoss H2	GR02_EG01	
	MARSTAR	FORMAT

STAND DER PLANUNG	INDEX
Ausführungsplanung	01

FACHPLANER	BEARBEITET/GEZEICHNET	PLANDATUM
		12.03.2024

ZUR BAUAUSFÜHRUNG FREIGEgeben	
BAUHERR	GEPRÜFT NACH DOKUMENTATIONSRICHTLINIE LANDRATSAMT BAUTZEN

Landratsamt Bautzen
Gebäude- und Liegenschaftsamt

Bahnhofstraße 9
02625 Bautzen

	Datum	Datum	Datum
	Unterschrift	Unterschrift	Unterschrift
	Bearbeiter Hochbau	Fachzweiger Hochbau	Bearbeiter CAO

DATEINAME: I23-040.L0048.G01.EG01.A.H300.GR.AE01.dwg