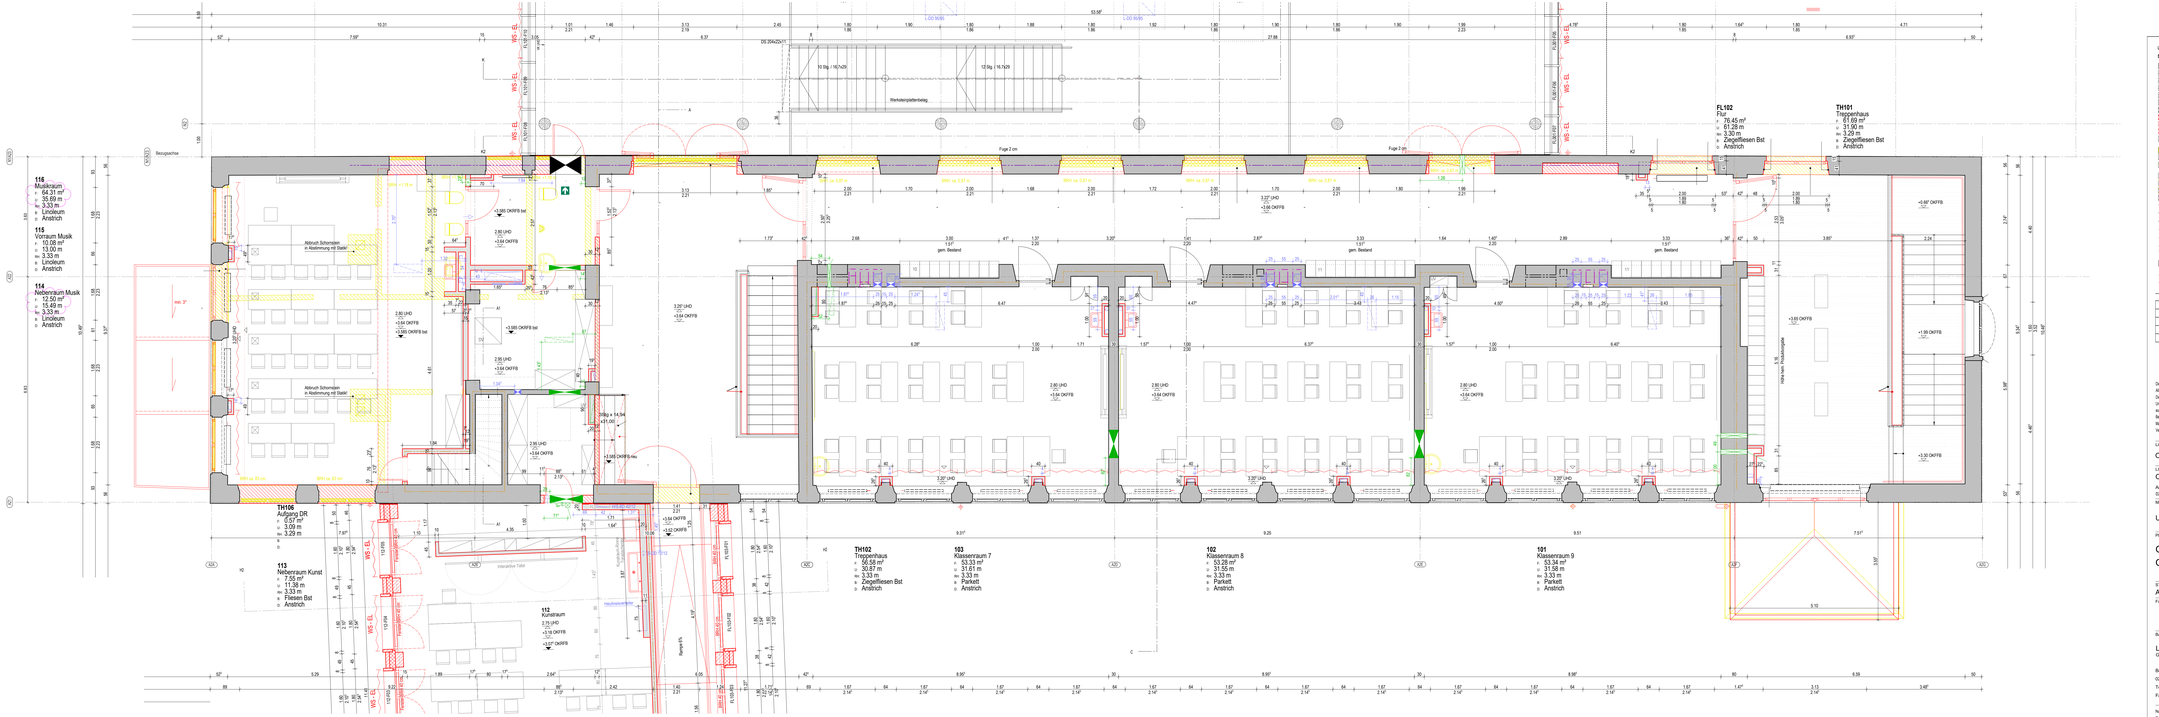
116
Musikraum
r. 64.31 m²
u. 35.69 m
w. 3.33 m
s. Linoleum
o. Anstrich
115
Vorraum Musik
r. 10.08 m²
u. 13.00 m
w. 3.33 m
s. Linoleum
o. Anstrich
114
Nebenraum Musik
r. 12.50 m²
u. 15.40 m
w. 3.33 m
s. Linoleum
o. Anstrich
113
Nebenraum Kunst
r. 7.55 m²
u. 11.38 m
w. 3.33 m
s. Fliesen Bst
o. Anstrich
112
Kunstraum
r. 79.00 m²
u. 39.00 m
w. 3.33 m
s. Zeichenfliesen Bst
o. Anstrich
TH106
Aufgang DR
r. 0.57 m²
u. 3.09 m
w. 3.29 m
TH102
Treppenhaus
r. 56.58 m²
u. 30.87 m
w. 3.33 m
s. Zeichenfliesen Bst
o. Anstrich
103
Klassenraum 7
r. 53.33 m²
u. 31.61 m
w. 3.33 m
s. Parkett
o. Anstrich
102
Klassenraum 8
r. 53.28 m²
u. 31.55 m
w. 3.33 m
s. Parkett
o. Anstrich
101
Klassenraum 9
r. 53.34 m²
u. 31.58 m
w. 3.33 m
s. Parkett
o. Anstrich
FL102
Flur
r. 76.45 m²
u. 51.28 m
w. 3.30 m
s. Zeichenfliesen Bst
o. Anstrich
TH101
Treppenhaus
r. 56.58 m²
u. 31.00 m
w. 3.29 m
s. Zeichenfliesen Bst
o. Anstrich
Abbruch Schornstein in Abstimmung mit Statiker
Abbruch Schornstein in Abstimmung mit Statiker
Werkstattgebäude
Hochbaubestand
Fuge 2 cm
gem. Bestand
Reduzierte Tafel
Interaktive Tafel
Rauchgasschacht
Rauchgasschacht
Rauchgasschacht